



MONITORUL OFICIAL

AL

ROMÂNIEI

Anul 194 (XXXVIII) — Nr. 807 bis

PARTEA I
LEGI, DECRETE, HOTĂRĂRI ȘI ALTE ACTE

Miercuri, 23 septembrie 2026

SUMAR

Pagina

Anexele nr. 1-4 la Hotărârea Guvernului nr. 748/2026 privind declanșarea procedurilor de expropriere a tuturor imobilelor proprietate privată, aprobarea listei imobilelor proprietate publică a statului, precum și a listei imobilelor proprietate publică a unităților administrativ-teritoriale, situate pe amplasamentul suplimentar, care fac parte din coridorul de expropriere al lucrării de utilitate publică de interes național „Acces rutier complementar descărcare A3 Azuga-Bușteni”	3-98
---	------

HOTĂRĂRI ALE GUVERNULUI ROMÂNIEI

GUVERNUL ROMÂNIEI

HOTĂRÂRE

privind declanșarea procedurilor de expropriere a tuturor imobilelor proprietate privată, aprobarea listei imobilelor proprietate publică a statului, precum și a listei imobilelor proprietate publică a unităților administrativ-teritoriale, situate pe amplasamentul suplimentar, care fac parte din coridorul de expropriere al lucrării de utilitate publică de interes național „Acces rutier complementar descărcare A3 Azuga-Bușteni”*)

Având în vedere dispozițiile Hotărârii Guvernului nr. 399/2026 pentru re aprobarea indicatorilor tehnico-economici aferenți obiectivului de investiții „Acces rutier complementar descărcare A3 Azuga-Bușteni”, județul Prahova, în temeiul art. 108 din Constituția României, republicată, al art. 5 alin. (1) și (11) și al art. 11 alin. (6) din Legea nr. 255/2010 privind exproprierea pentru cauză de utilitate publică, necesară realizării unor obiective de interes național, județean și local, cu modificările și completările ulterioare,

Guvernul României adoptă prezenta hotărâre.

Art. 1. — Se aprobă amplasamentul suplimentar al lucrării de utilitate publică de interes național „Acces rutier complementar descărcare A3 Azuga-Bușteni”, prevăzut în anexa nr. 1.

Art. 2. — (1) Se aprobă declanșarea procedurilor de expropriere a tuturor imobilelor proprietate privată situate pe amplasamentul suplimentar, prevăzut la art. 1, care fac parte din coridorul de expropriere al lucrării de utilitate publică de interes național „Acces rutier complementar descărcare A3 Azuga-Bușteni”, aflate pe raza localităților Azuga și Bușteni din județul Prahova, expropriator fiind statul român, reprezentat de Ministerul Transporturilor și Infrastructurii, prin Compania Națională de Administrare a Infrastructurii Rutiere — S.A.

(2) Se aprobă lista cuprinzând imobilele proprietate privată supuse exproprierii potrivit alin. (1), aflate pe raza localităților Azuga și Bușteni din județul Prahova, proprietarii sau deținătorii acestora, așa cum rezultă din evidențele unităților administrativ-teritoriale, precum și sumele individuale aferente despăgubirilor, prevăzută în anexa nr. 2.

(3) Se aprobă lista imobilelor proprietate publică a statului care fac parte din coridorul de expropriere, situate pe amplasamentul suplimentar prevăzut la art. 1, conform anexei nr. 3.

(4) Se aprobă lista imobilelor proprietate publică a unităților administrativ-teritoriale, care fac parte din coridorul de expropriere, situate pe amplasamentul suplimentar prevăzut la art. 1, conform anexei nr. 4.

Art. 3. — (1) Sumele individuale estimate de către expropriator, aferente justelor despăgubiri pentru imobilele proprietate privată, situate pe amplasamentul suplimentar prevăzut la art. 1, care fac parte din coridorul de expropriere al lucrării de utilitate publică de interes național „Acces rutier complementar descărcare A3 Azuga-Bușteni”, aflate pe raza localităților Azuga și Bușteni din județul Prahova, sunt în cuantum total de 23.088 mii lei și se alocă de la bugetul de stat, prin bugetul Ministerului Transporturilor și Infrastructurii, în conformitate cu Legea bugetului de stat pe anul 2026 nr. 43/2026, la capitolul 84.01 „Transporturi”, titlul 56 „Proiecte cu finanțare din fonduri externe nerambursabile (FEN)

postaderare”, articolul 56.48 „Programe finanțate din Fondul European de Dezvoltare Regională (FEDR), aferente cadrului financiar 2021-2027”.

(2) Sumele individuale prevăzute la alin. (1) se virează de către Ministerul Transporturilor și Infrastructurii într-un cont de trezorerie deschis pe numele Companiei Naționale de Administrare a Infrastructurii Rutiere — S.A., în termen de cel mult 30 de zile de la data aprobării cererii de deschidere de credite, conform prevederilor art. 4 alin. (8) din Normele metodologice de aplicare a Legii nr. 255/2010 privind exproprierea pentru cauză de utilitate publică, necesară realizării unor obiective de interes național, județean și local, aprobate prin Hotărârea Guvernului nr. 53/2011, cu completările ulterioare, la dispoziția proprietarilor/deținătorilor de imobile proprietate privată situate pe amplasamentul suplimentar, prevăzut la art. 1, care fac parte din coridorul de expropriere al lucrării de utilitate publică de interes național, în vederea efectuării plății despăgubirilor în cadrul procedurilor de expropriere, în condițiile legii.

Art. 4. — Ministerul Transporturilor și Infrastructurii, prin Compania Națională de Administrare a Infrastructurii Rutiere — S.A., răspunde de realitatea datelor înscrise în lista cuprinzând imobilele proprietate privată, în lista cuprinzând imobilele proprietate publică a statului, precum și în lista cuprinzând imobilele proprietate publică a unităților administrativ-teritoriale, situate pe amplasamentul suplimentar prevăzut la art. 1, de corectitudinea datelor înscrise în documentele care au stat la baza stabilirii acestora, precum și de modul de utilizare, în conformitate cu dispozițiile legale, a sumei alocate potrivit prevederilor prezentei hotărâri.

Art. 5. — Planul de amplasament suplimentar al lucrării de utilitate publică de interes național prevăzut la art. 1 se aduce la cunoștința publică și prin afișarea la sediile consiliilor locale implicate și, respectiv, prin afișare pe pagina proprie de internet a expropriatorului, în condițiile legii.

Art. 6. — Anexele nr. 1-4 fac parte integrantă din prezenta hotărâre.

PRIM-MINISTRU

ILIE-GAVRIL BOLOJAN

Contrasemnează:

p. Viceprim-ministru, interimar,
Ileana-Andreea Curmei-Semenescu,
consilier de stat


p. Ministrul transporturilor și infrastructurii, interimar,
Mariana Ioniță,
secretar general

București, 18 septembrie 2026.
Nr. 748.


p. Ministrul finanțelor,
Mihai Diaconu,
secretar de stat

*) Hotărârea Guvernului nr. 748/2026 a fost publicată în Monitorul Oficial al României, Partea I, nr. 807 din 23 septembrie 2026 și este reprodusă și în acest număr bis.


ANEXA 1 - PLAN DE AMPLASAMENT

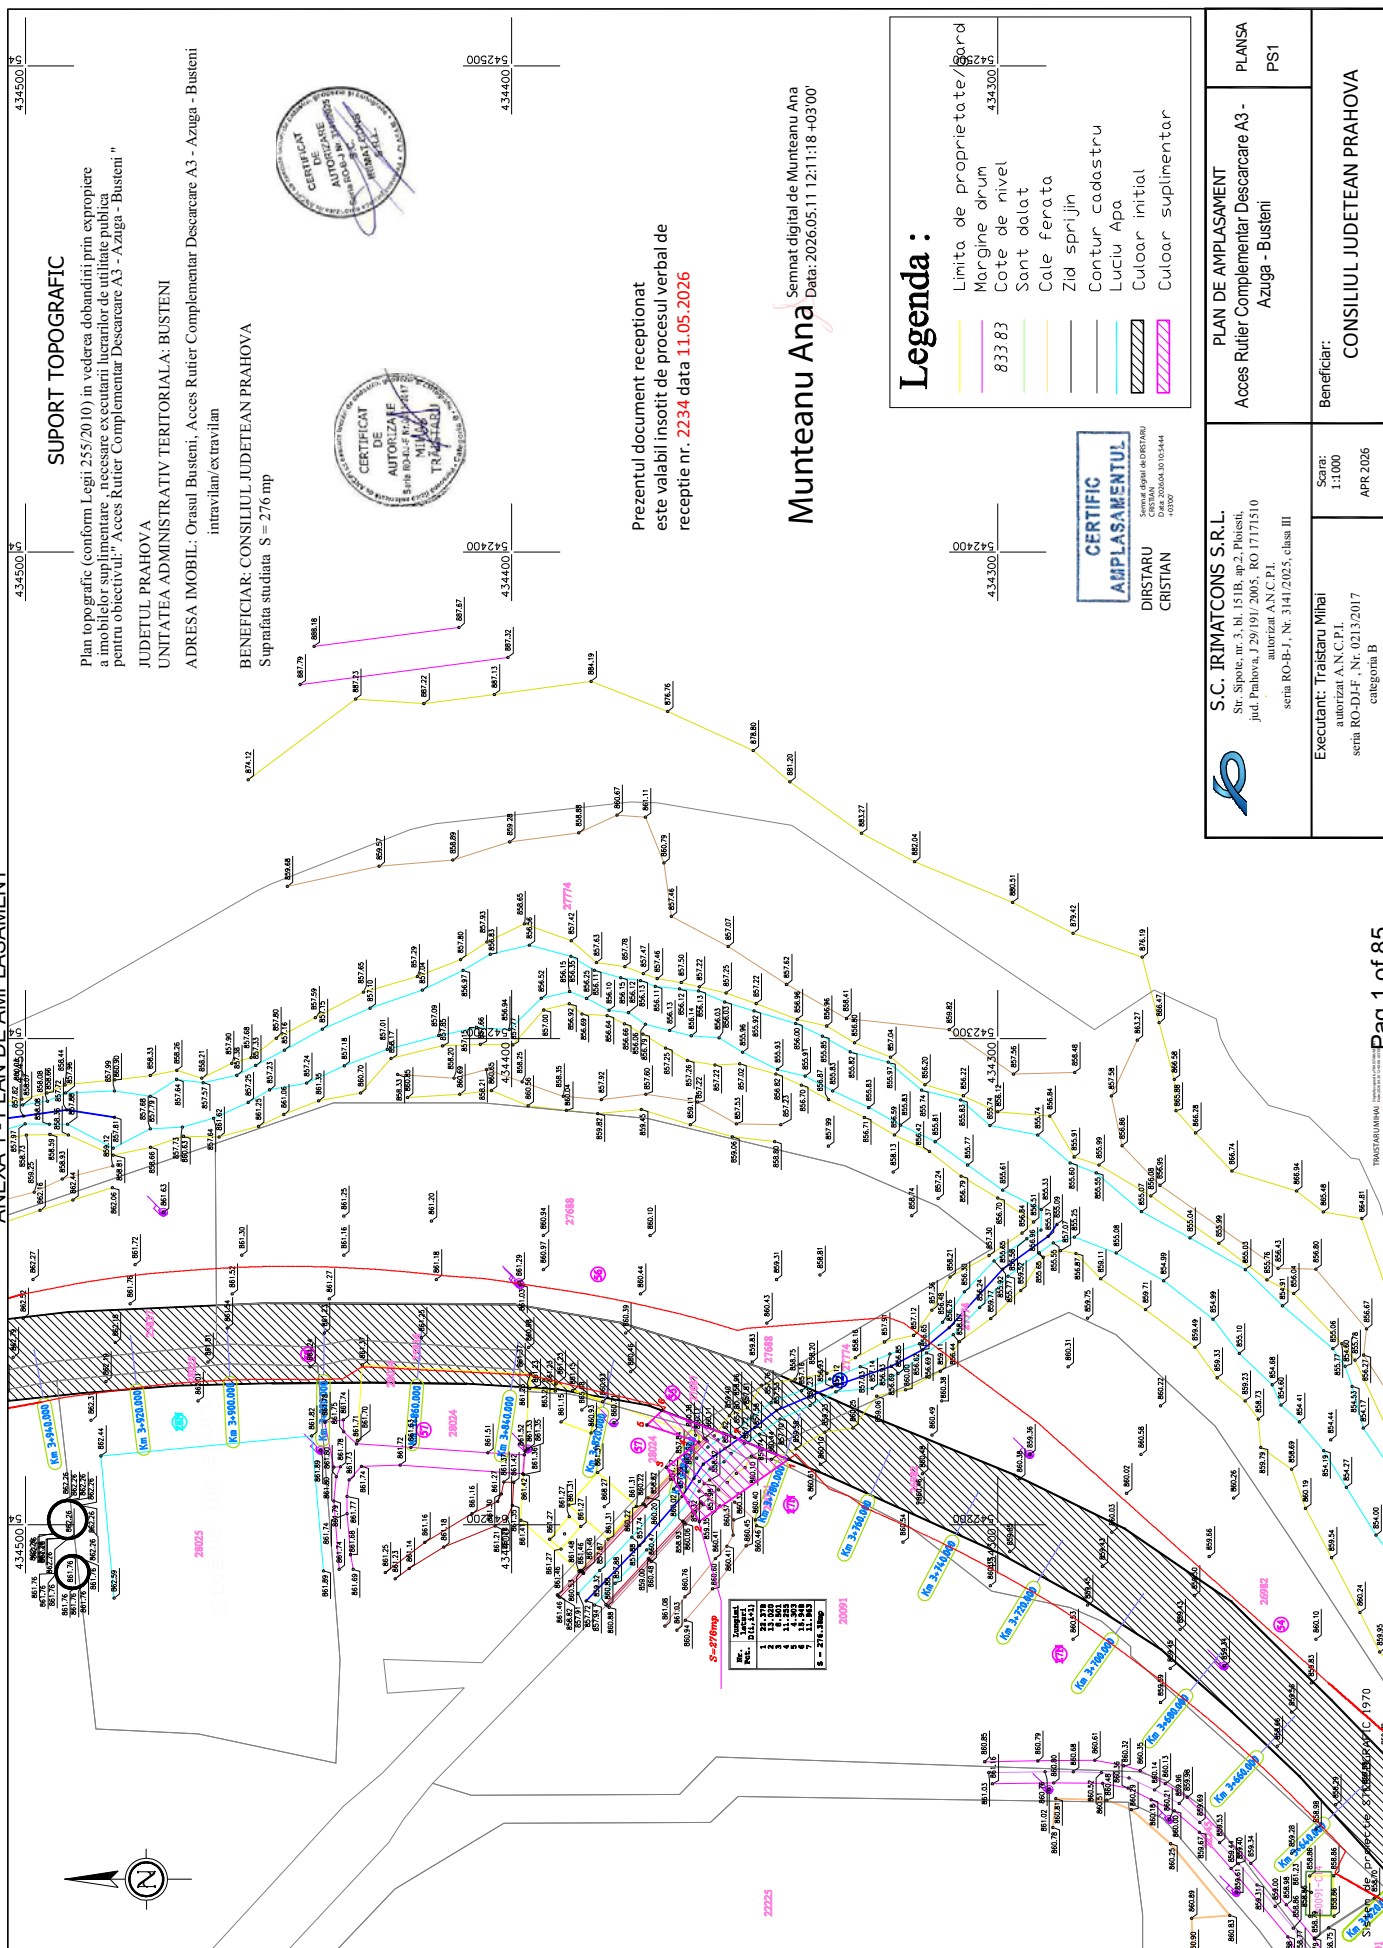


ANEXA 1 - PLAN DE AMPLASAMENT

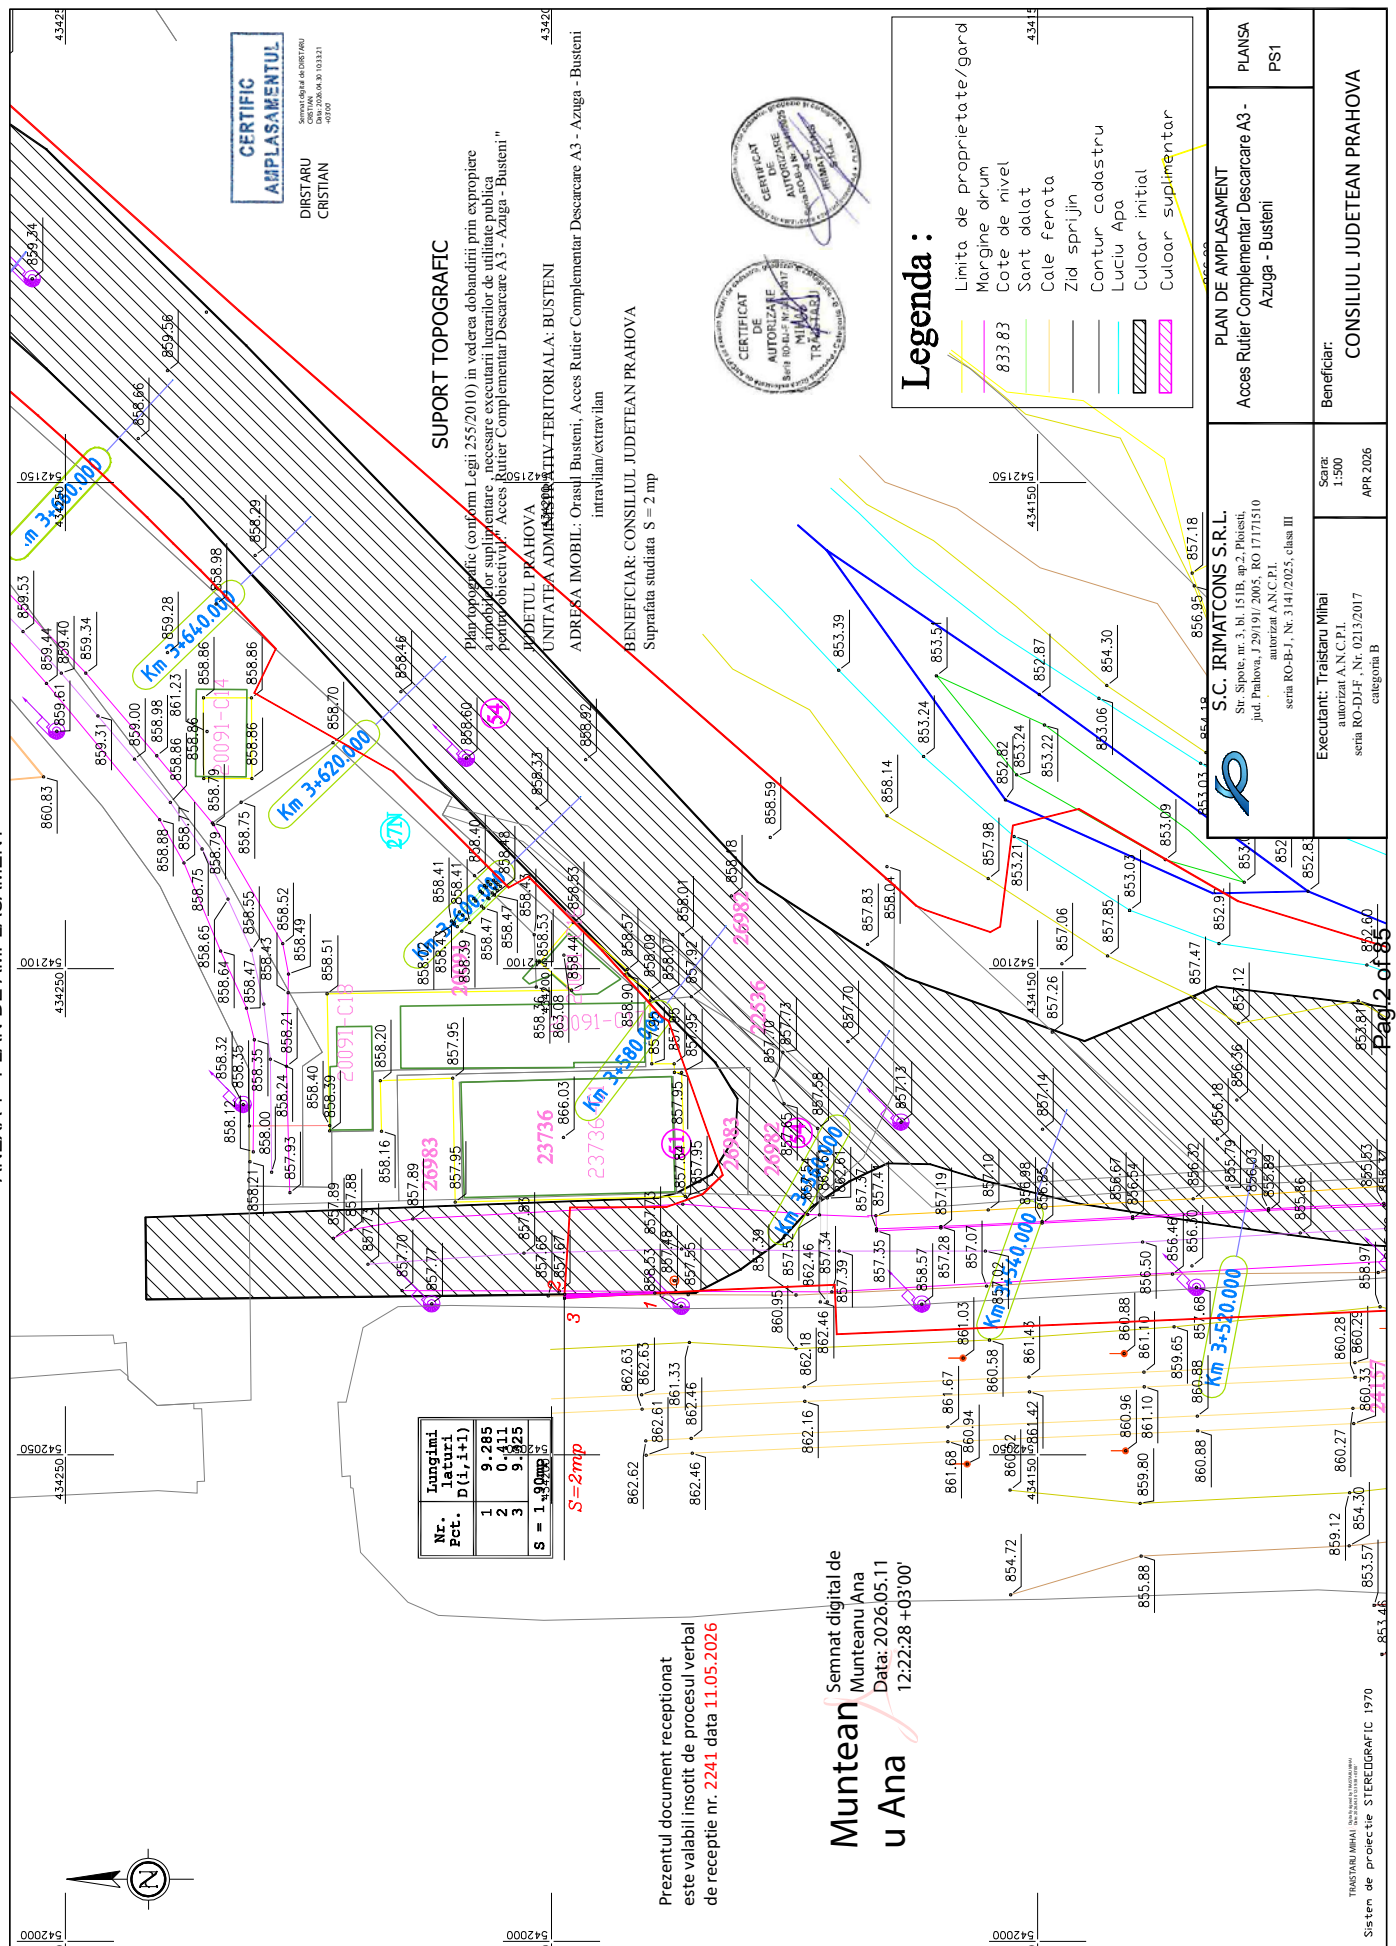



ANEXA 1 - PLAN DE AMPLASAMENT

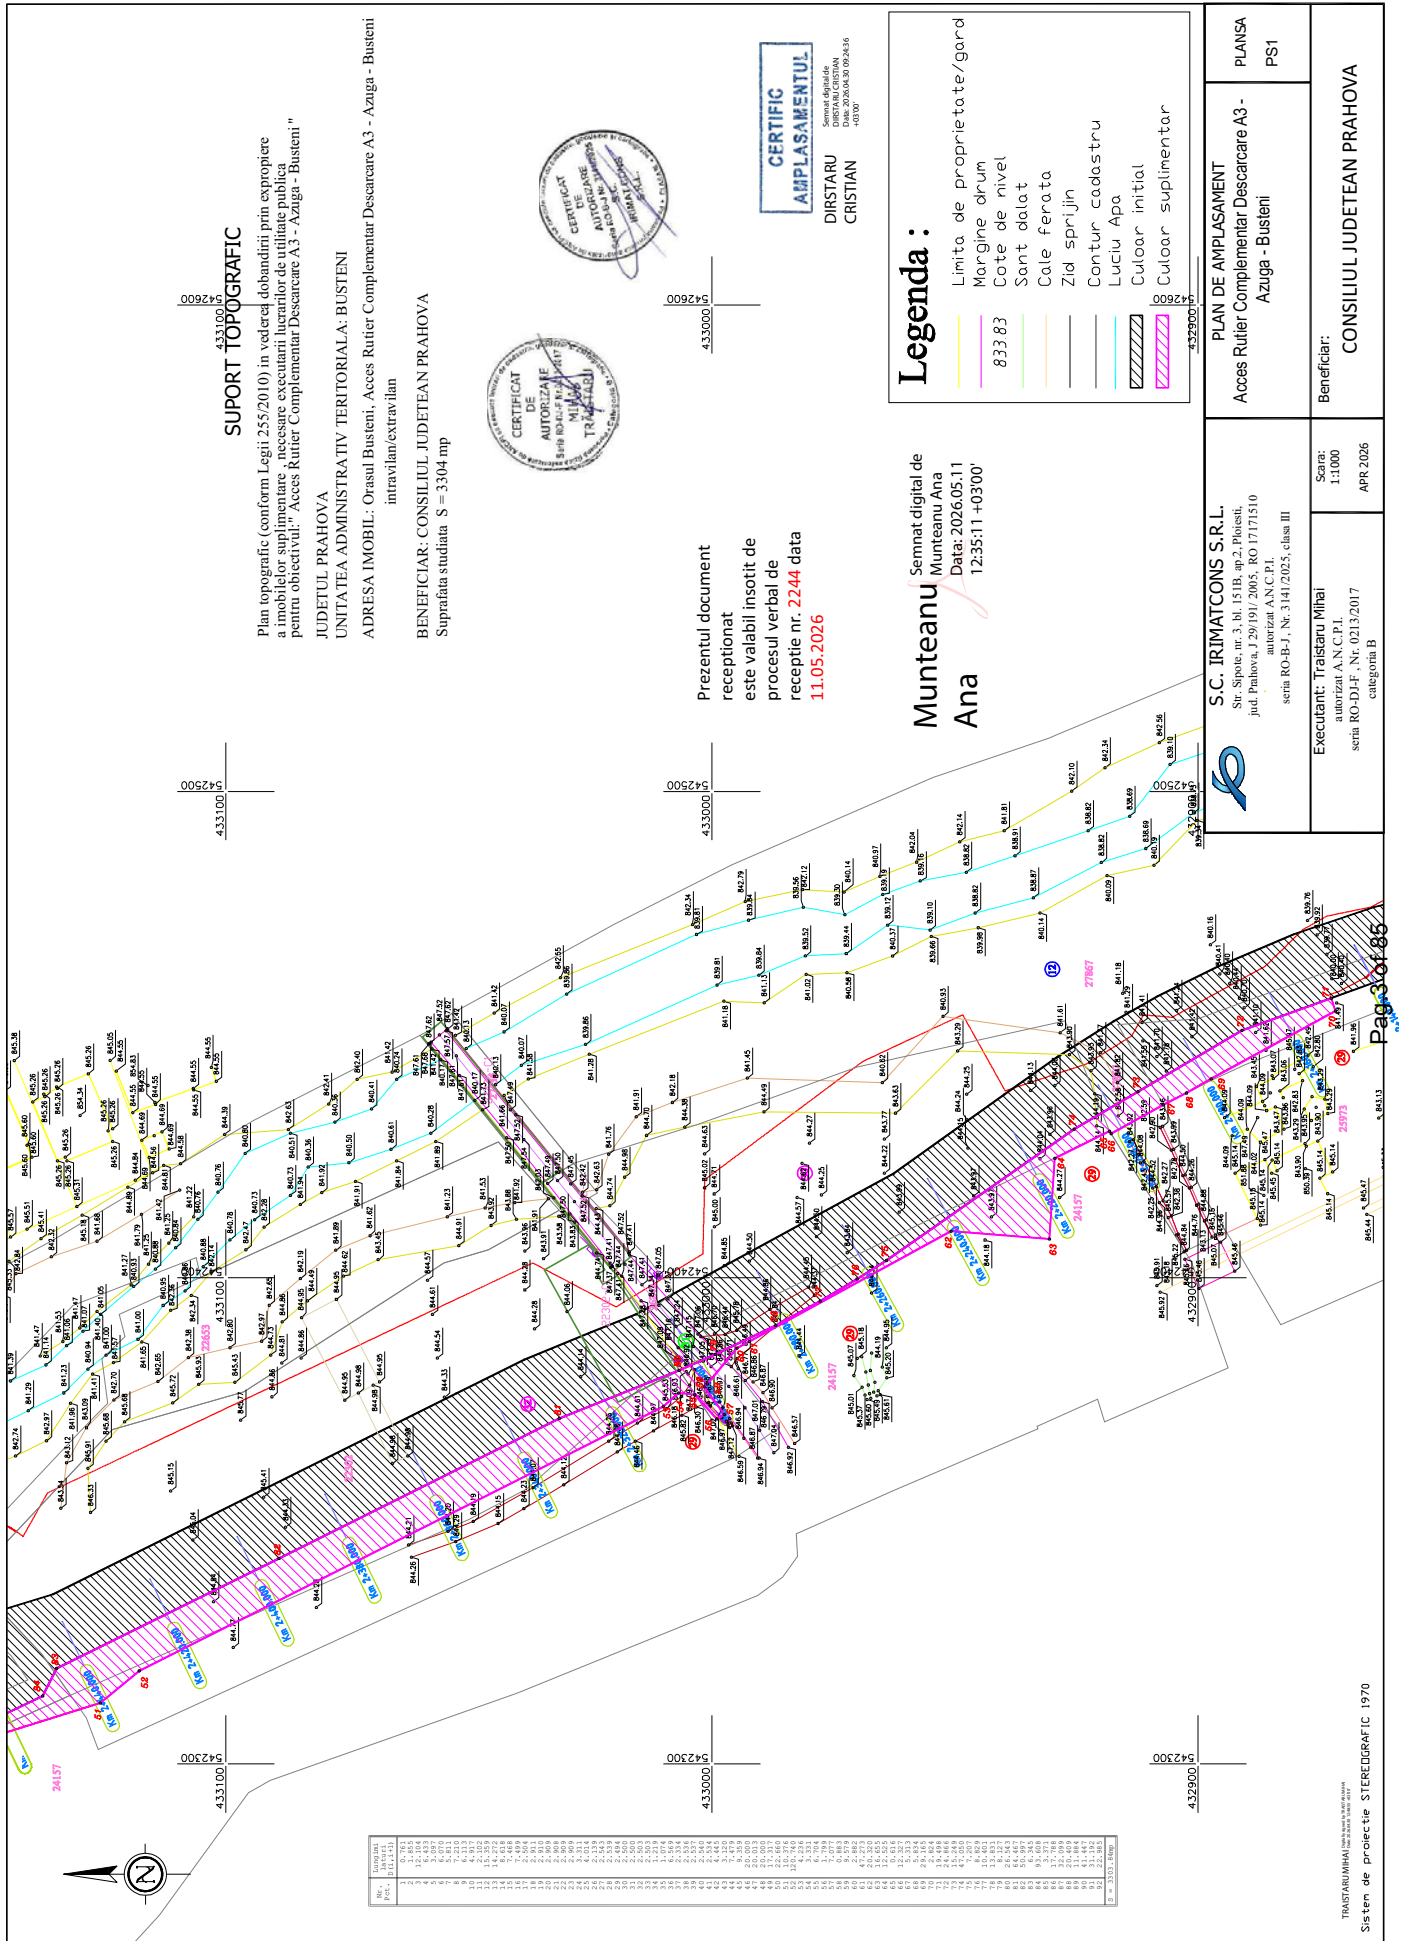

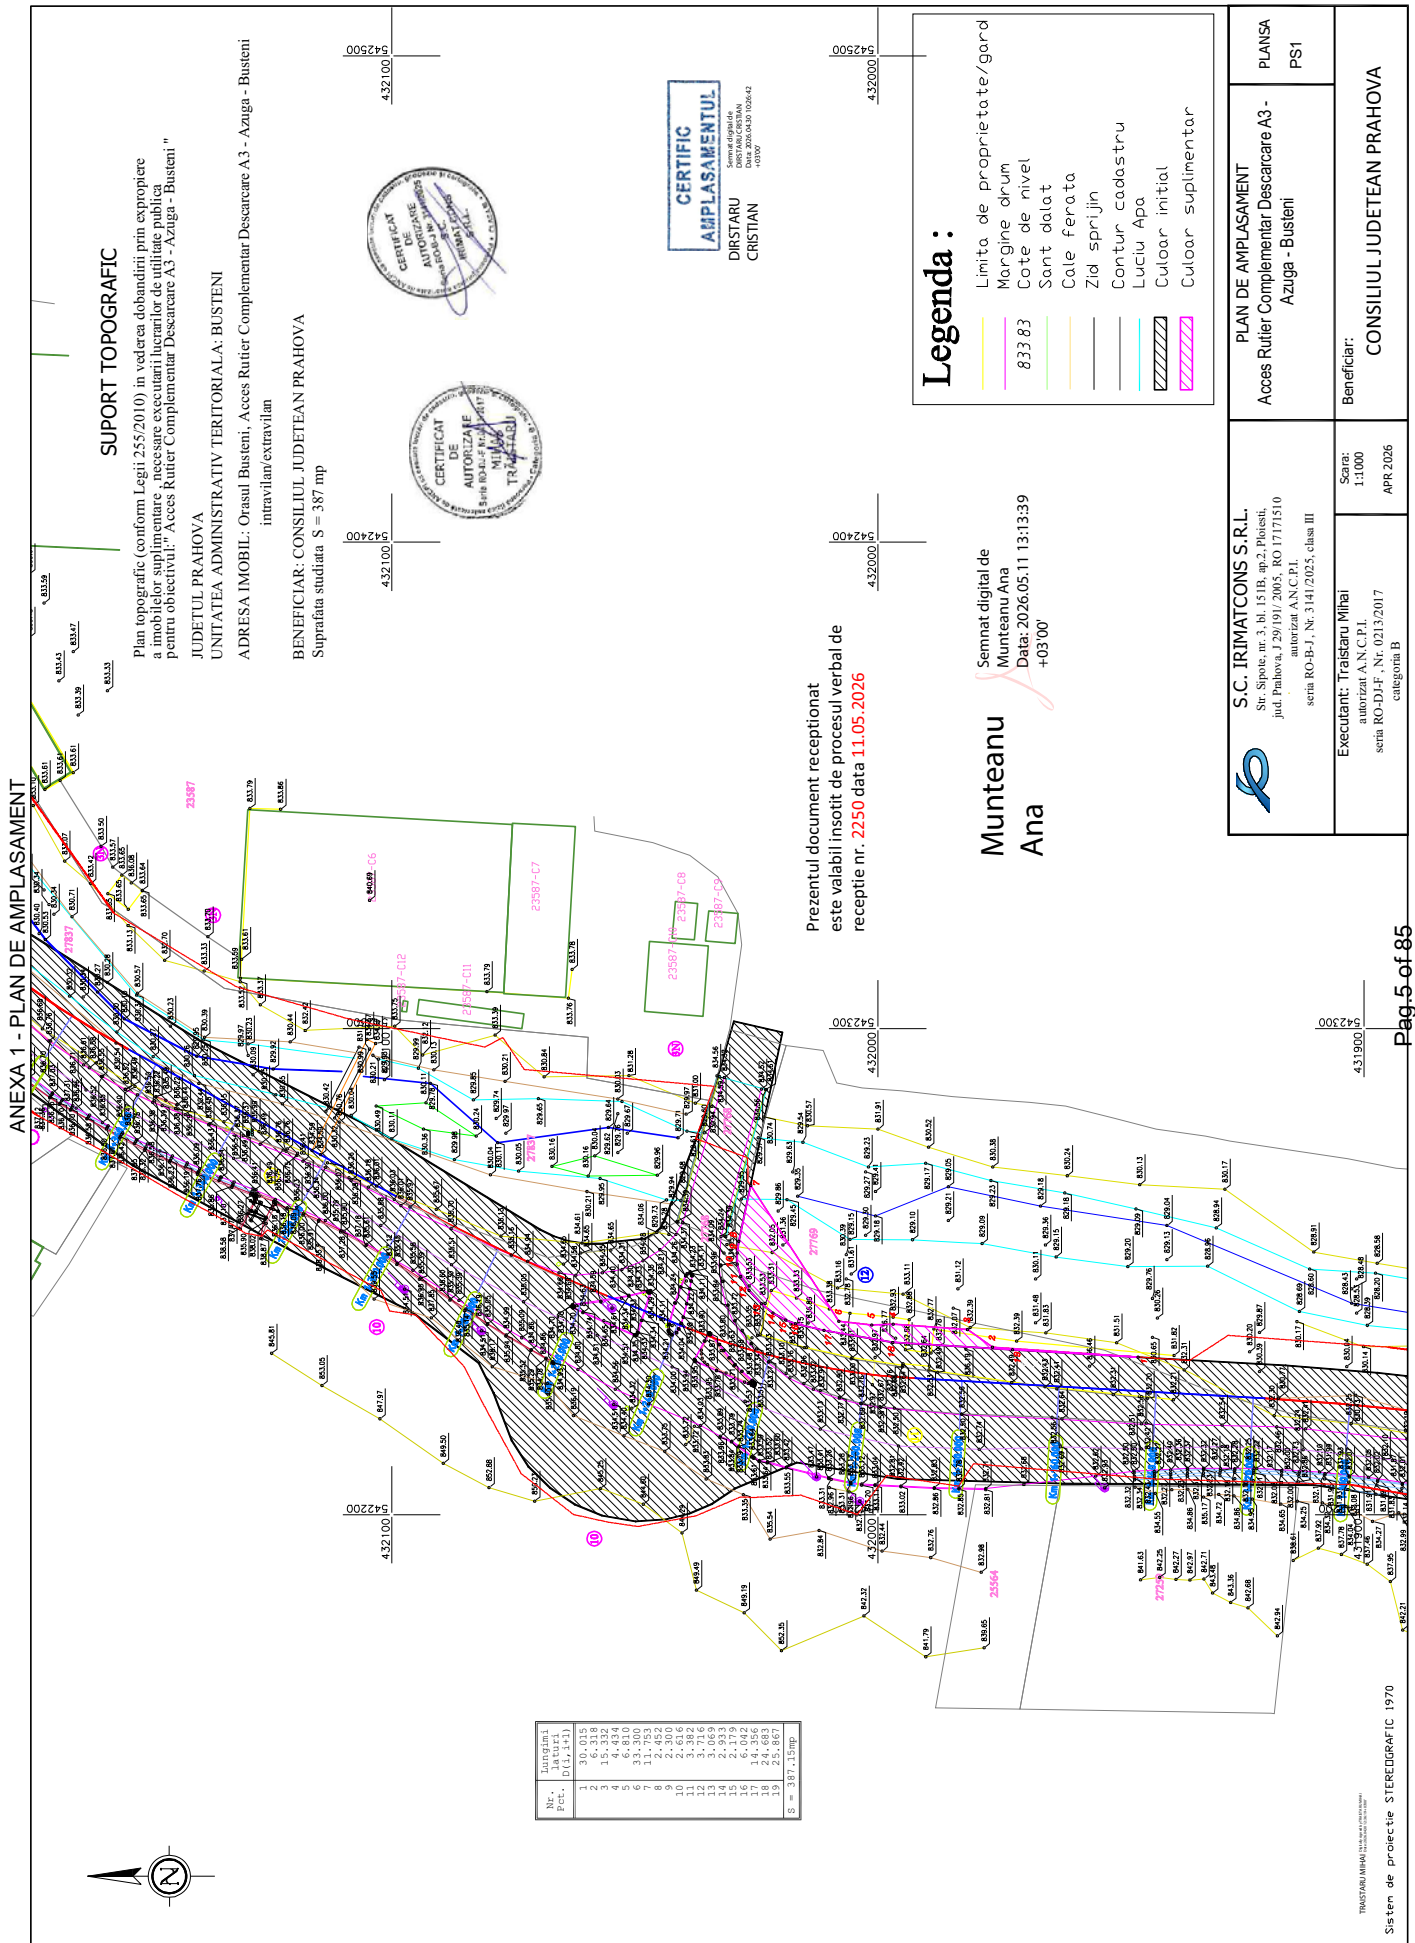


ANEXA 1 - PLAN DE AMPLASAMENT

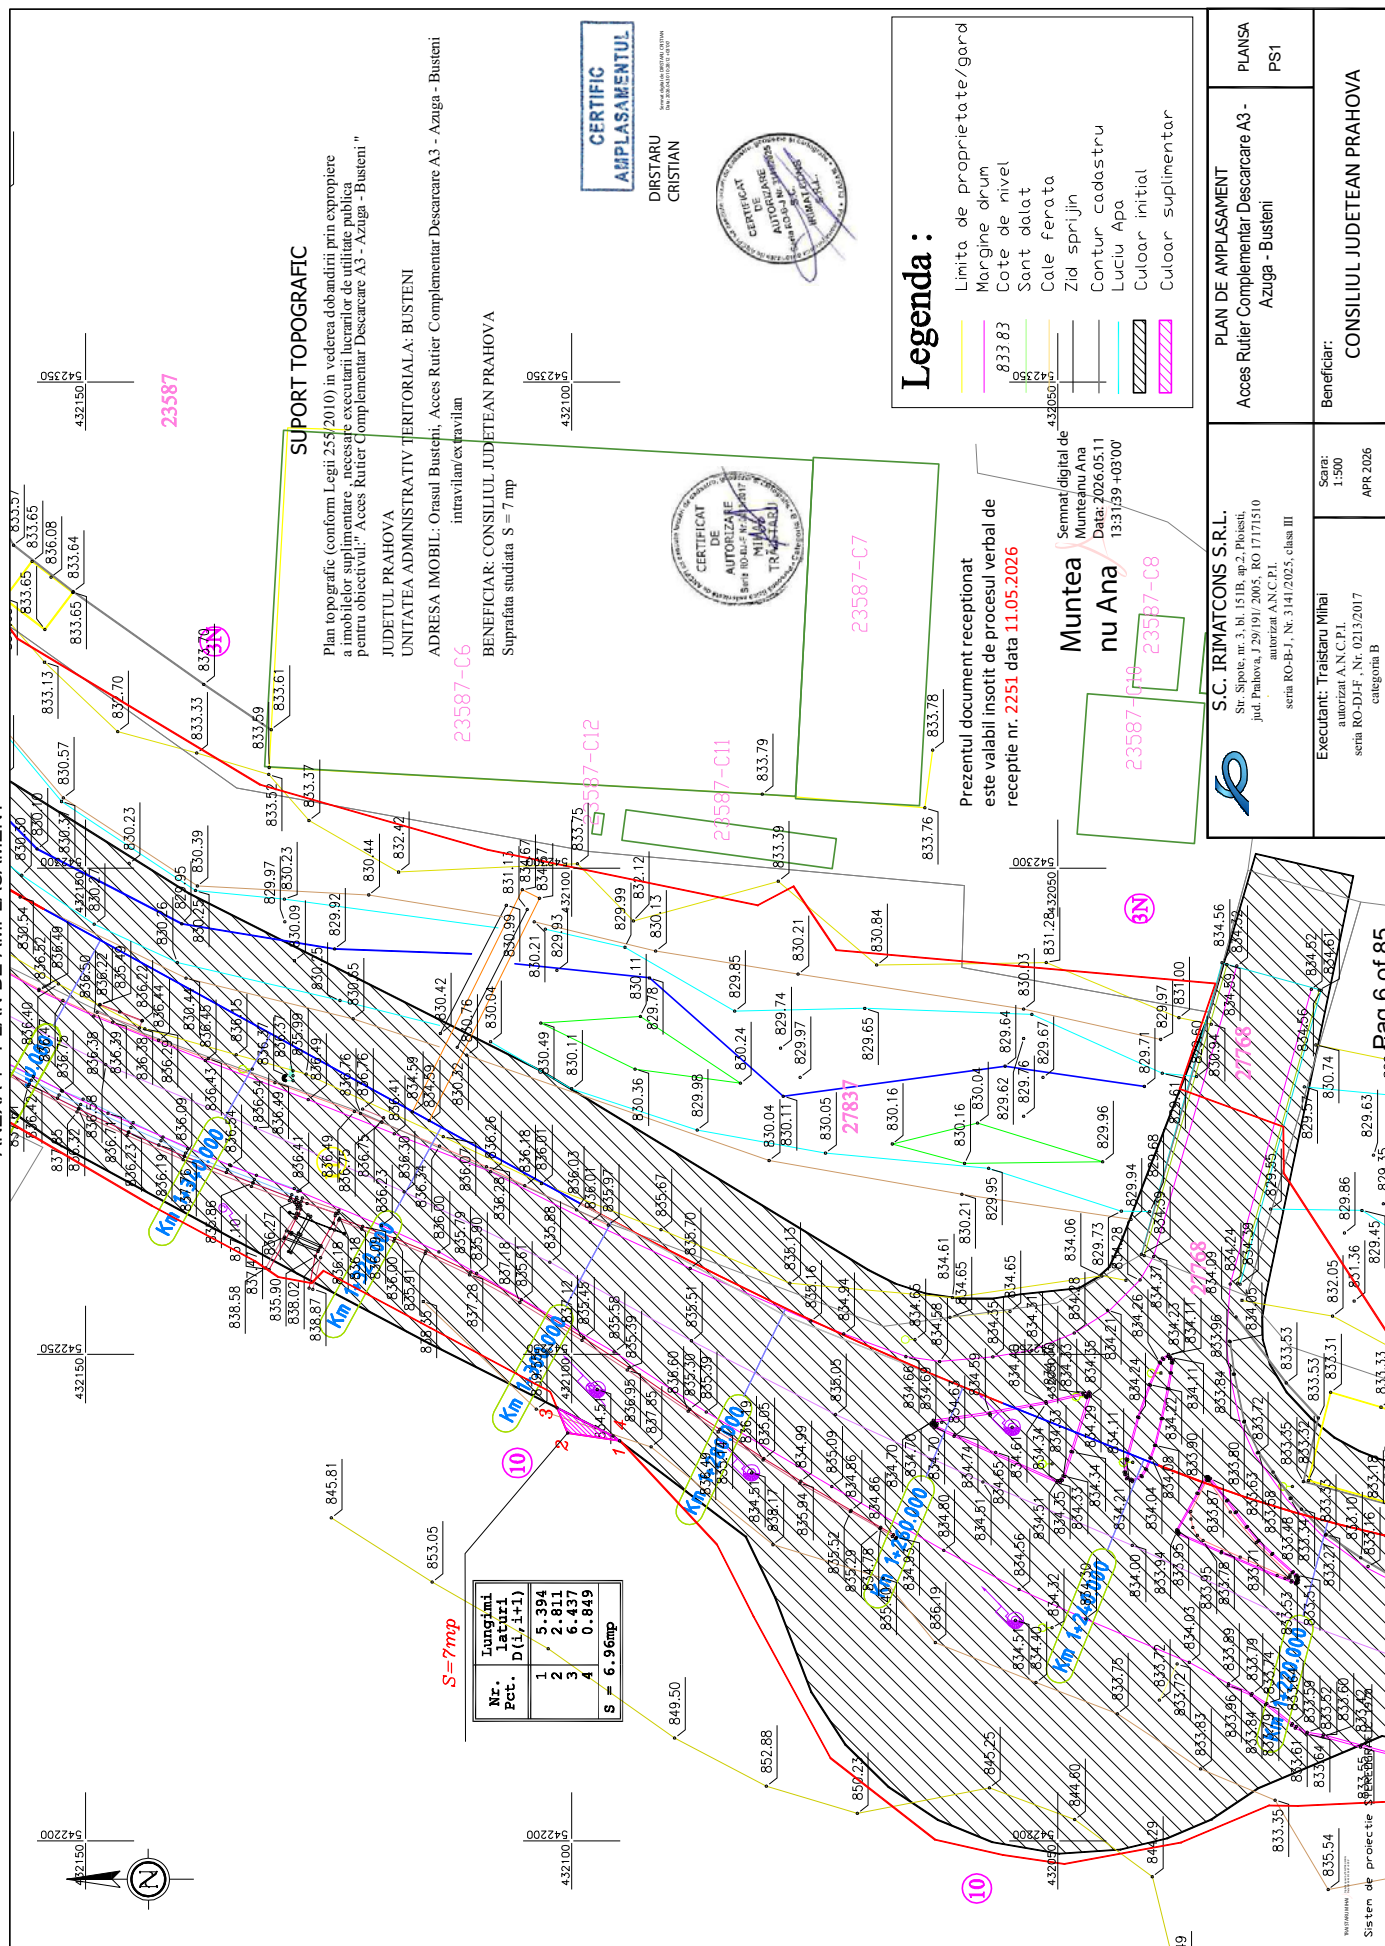


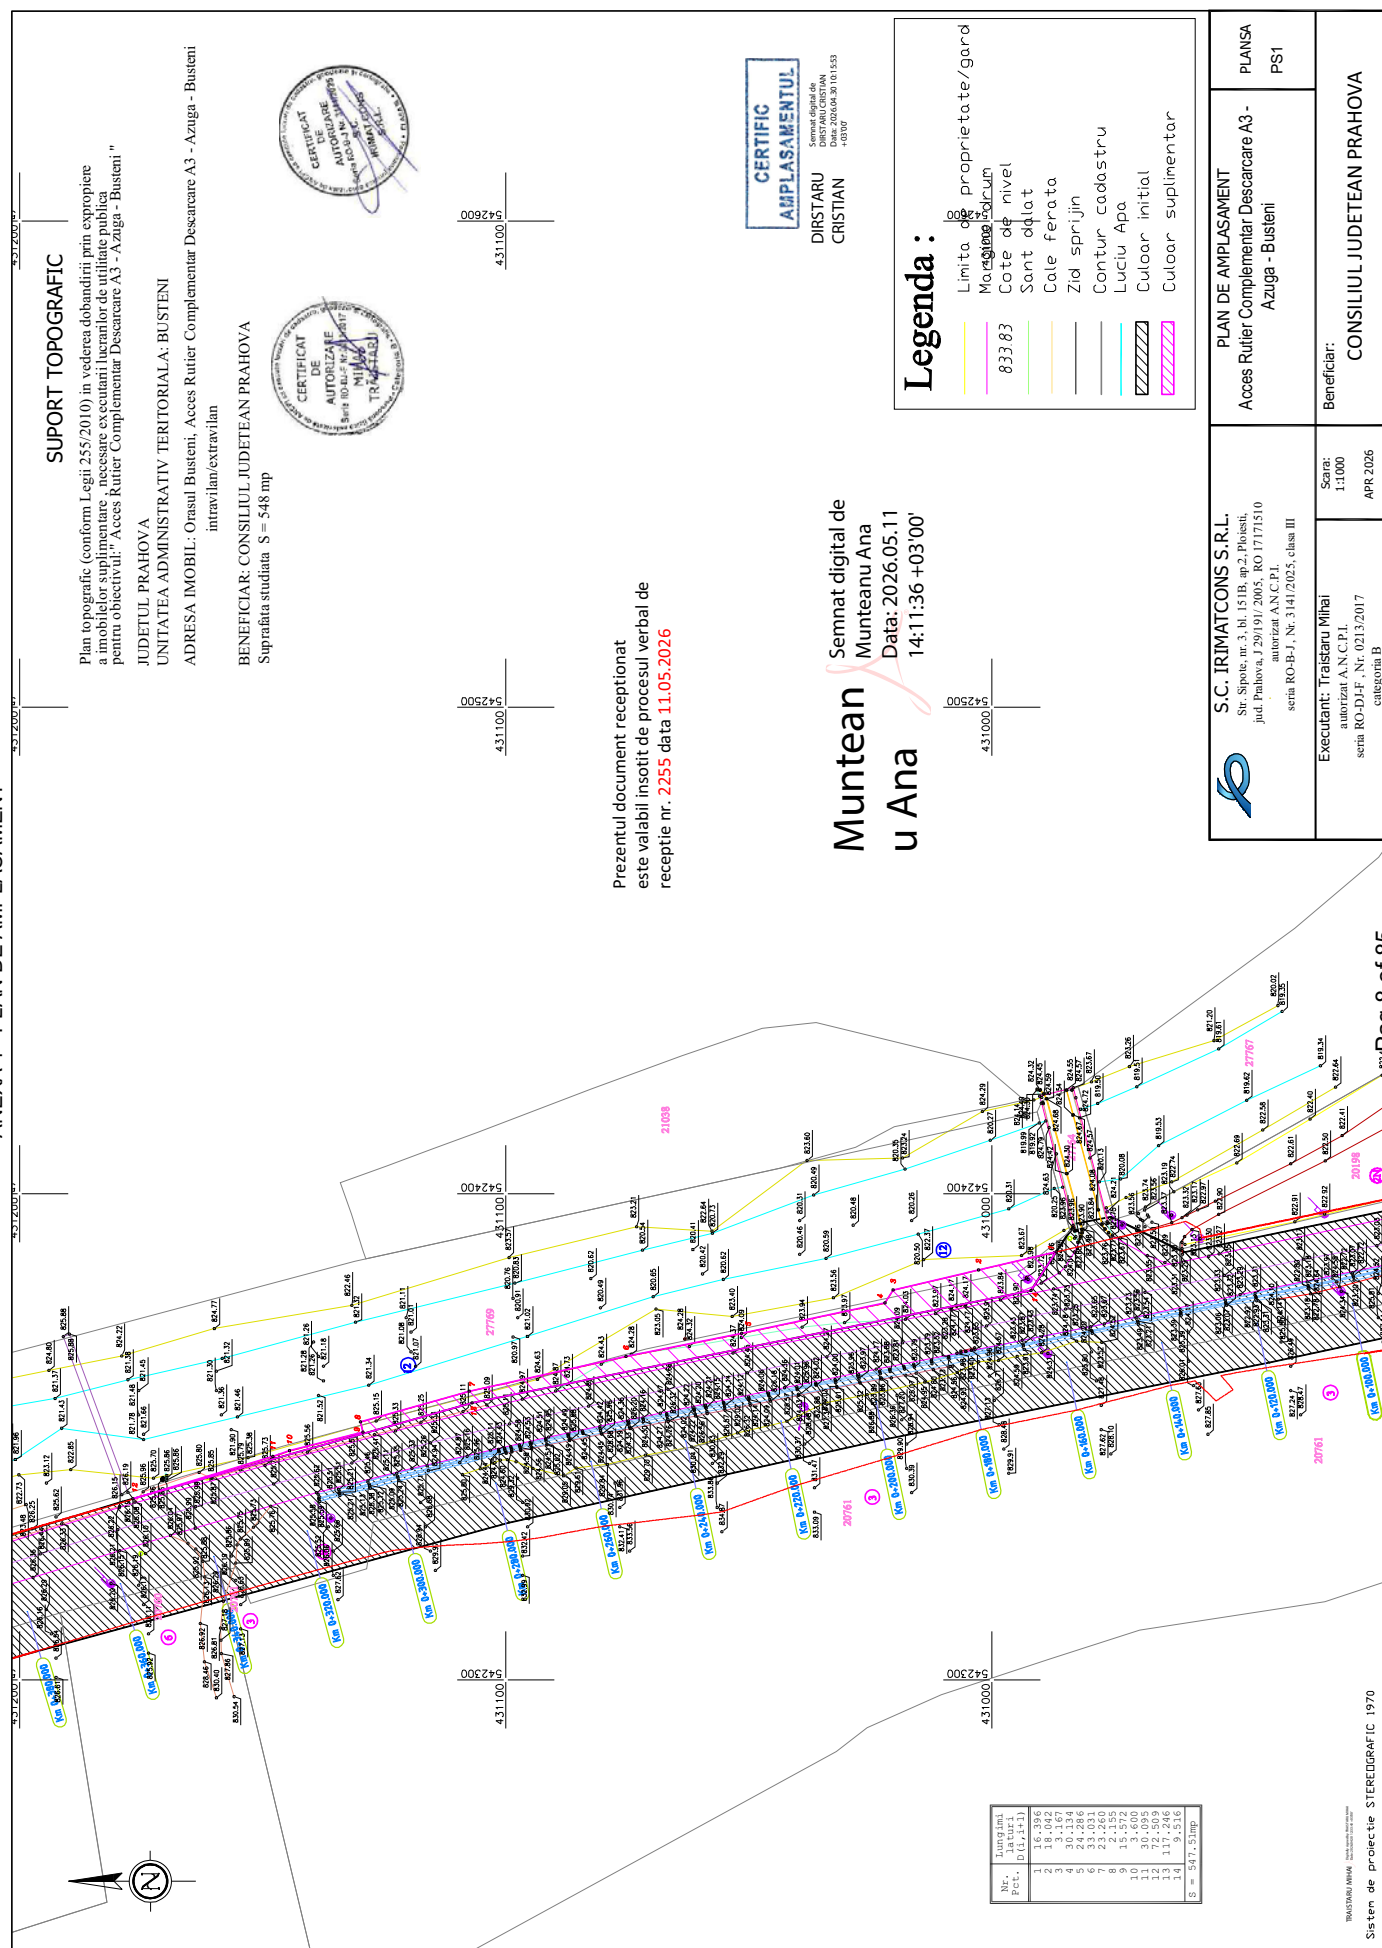


ANEXA 1 - PLAN DE AMPLASAMENT

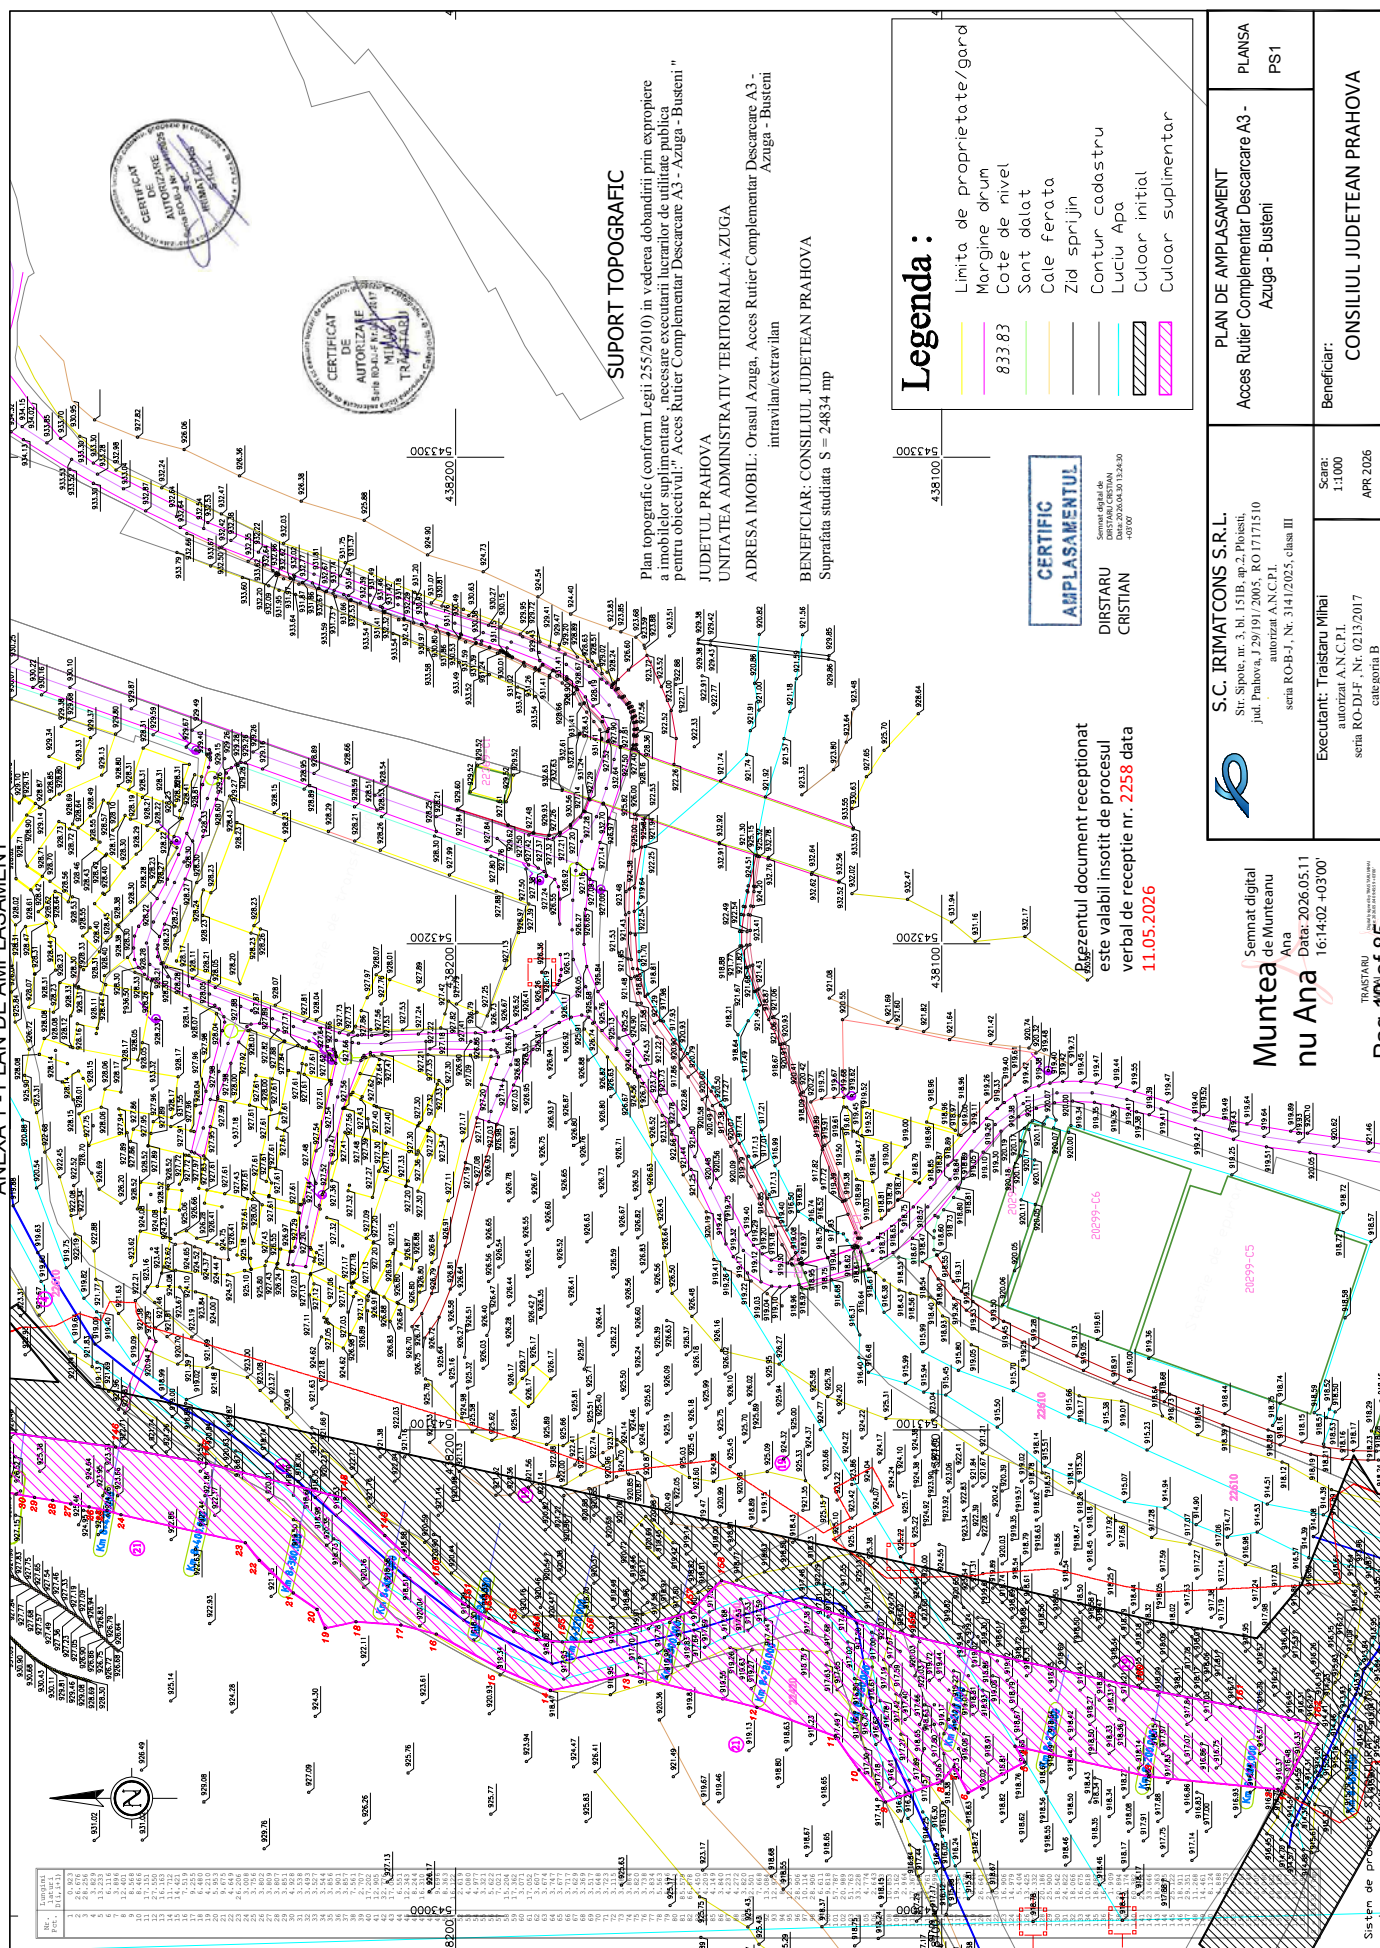


ANEXA 1 - PLAN DE AMPLASAMENT

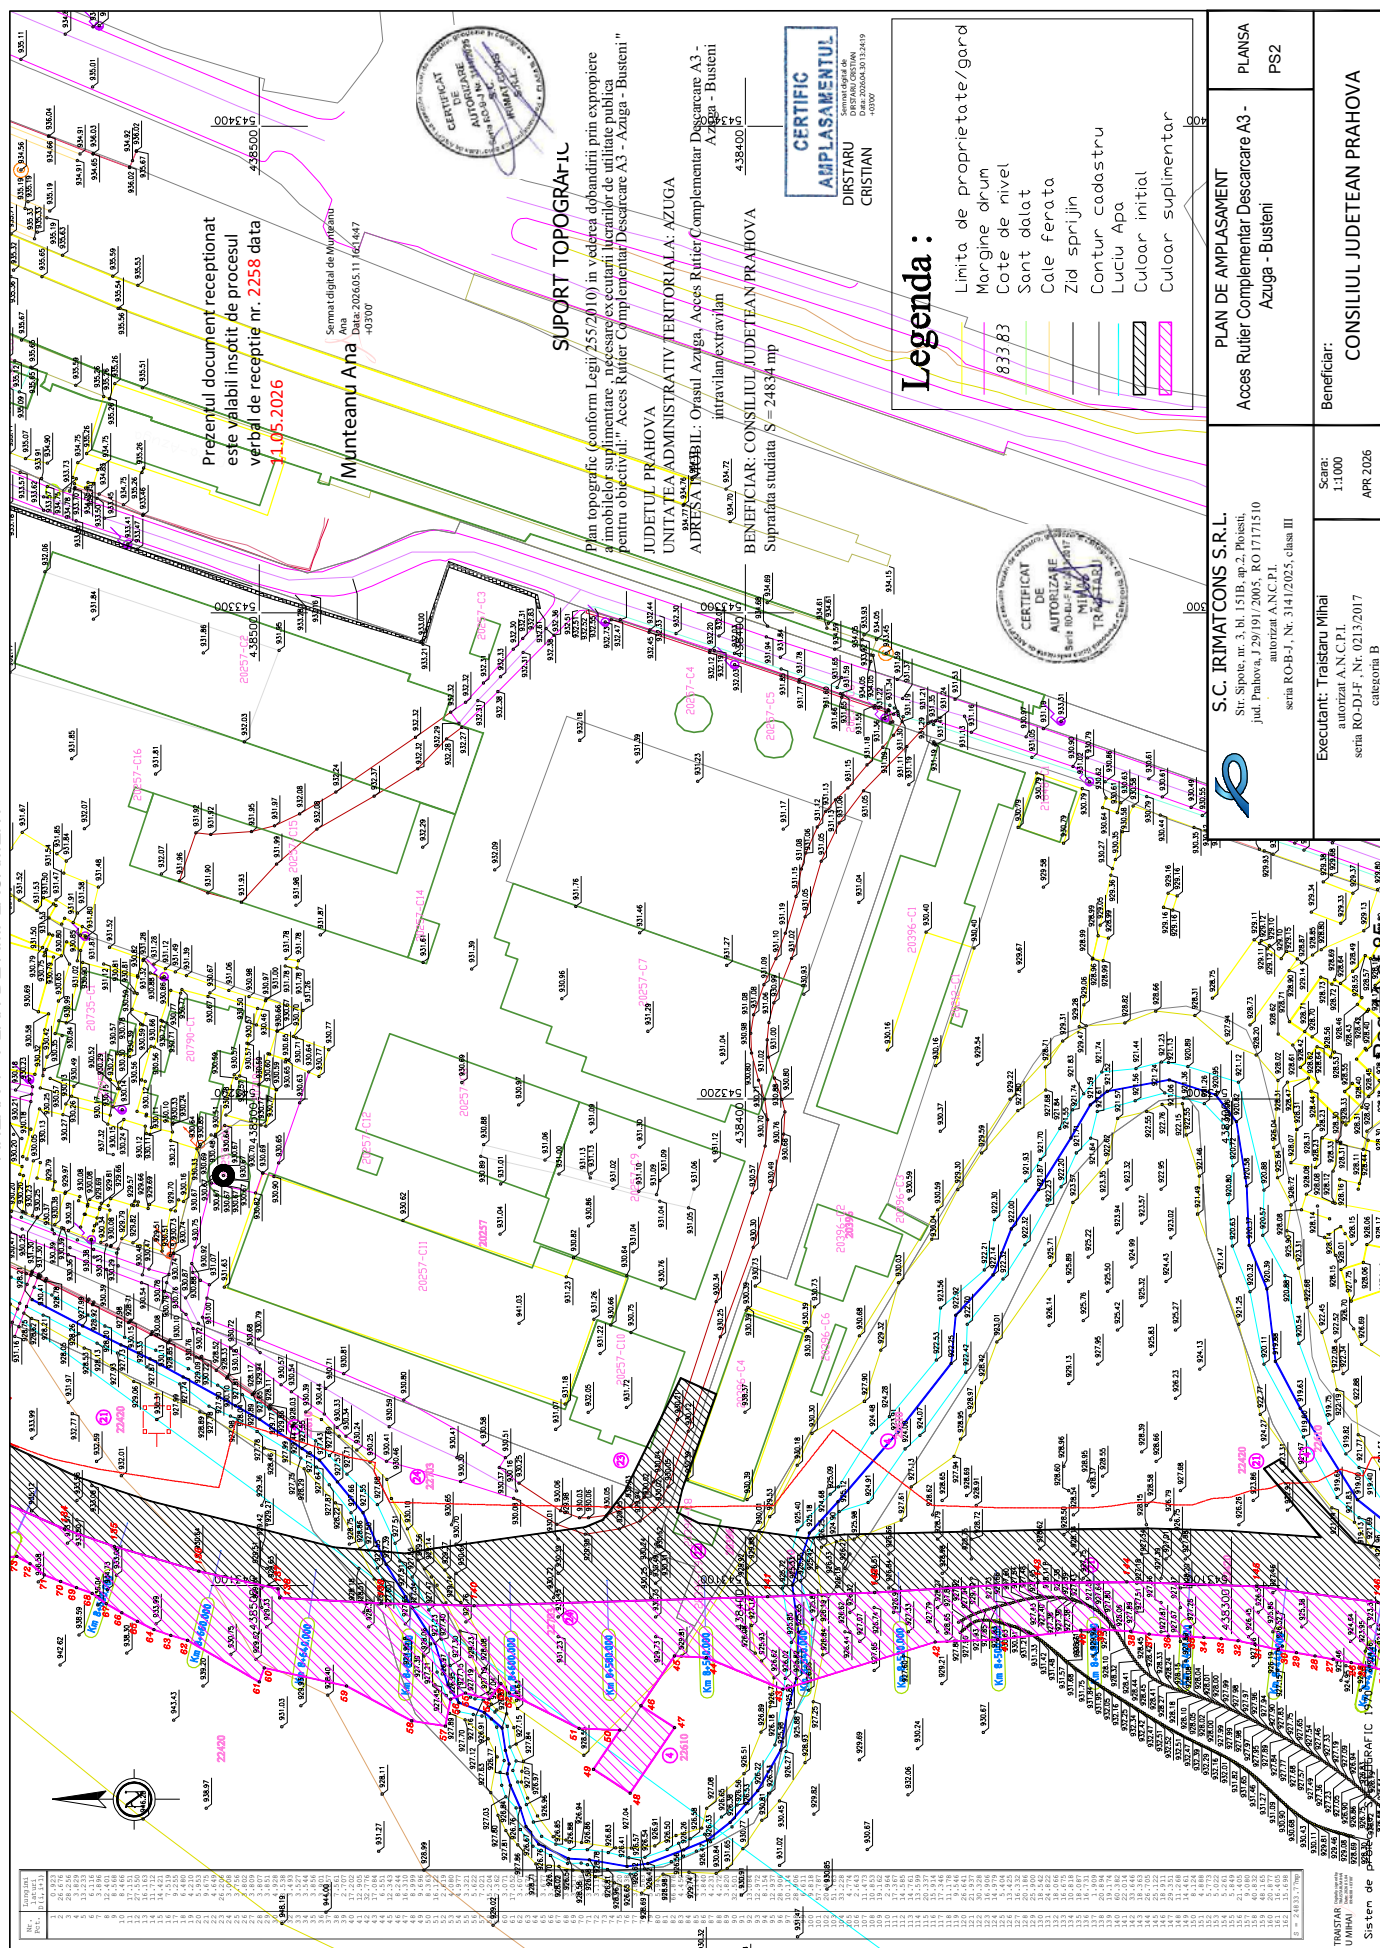


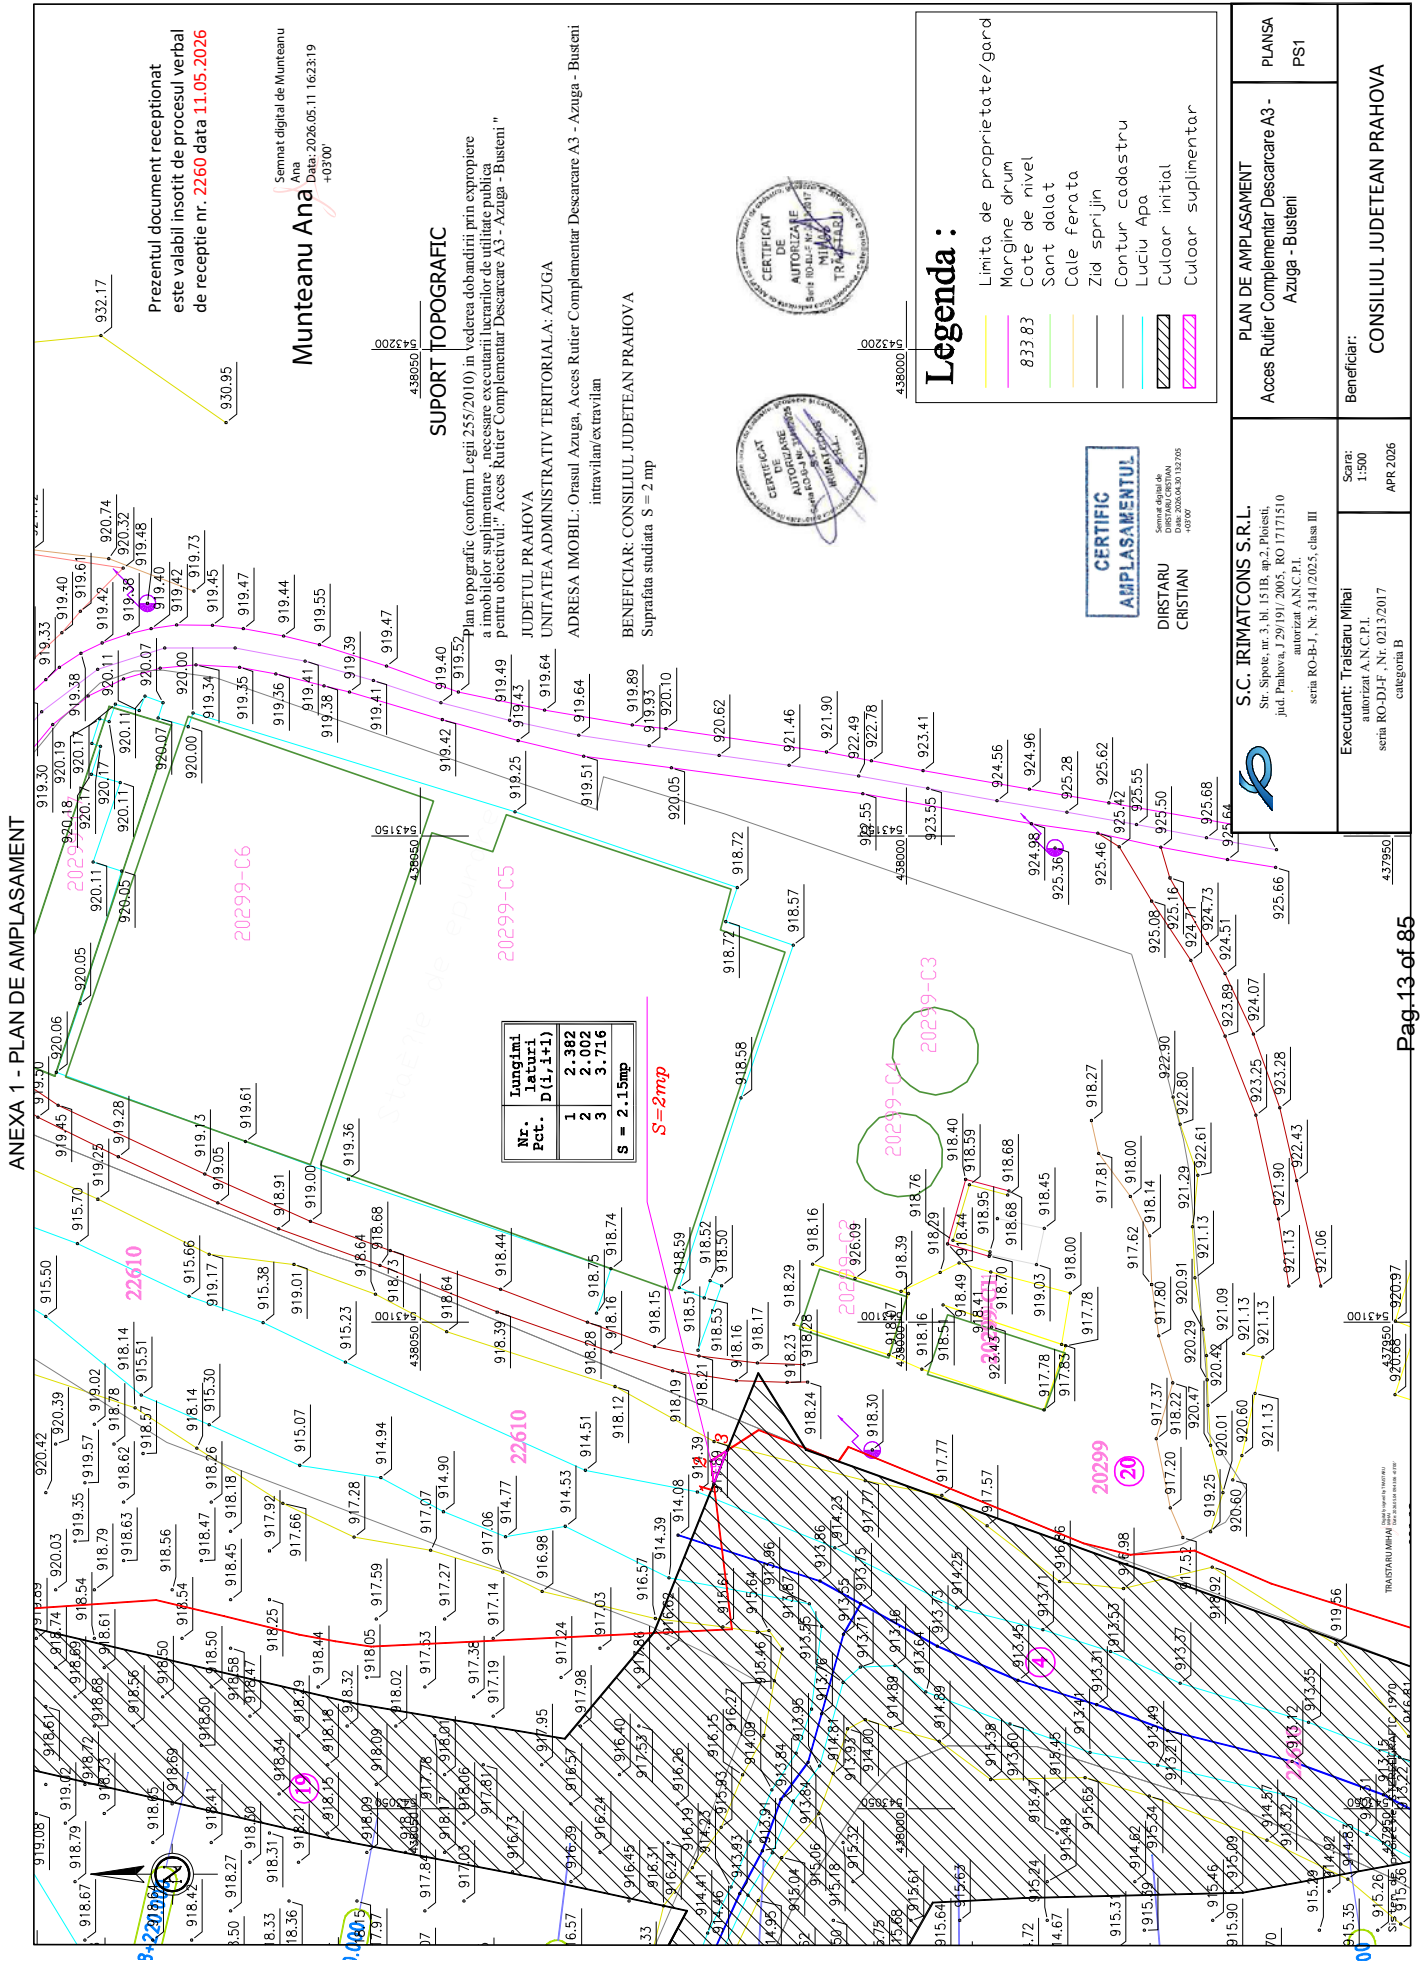


ANEXA 1 - PLAN DE AMPLASAMENT

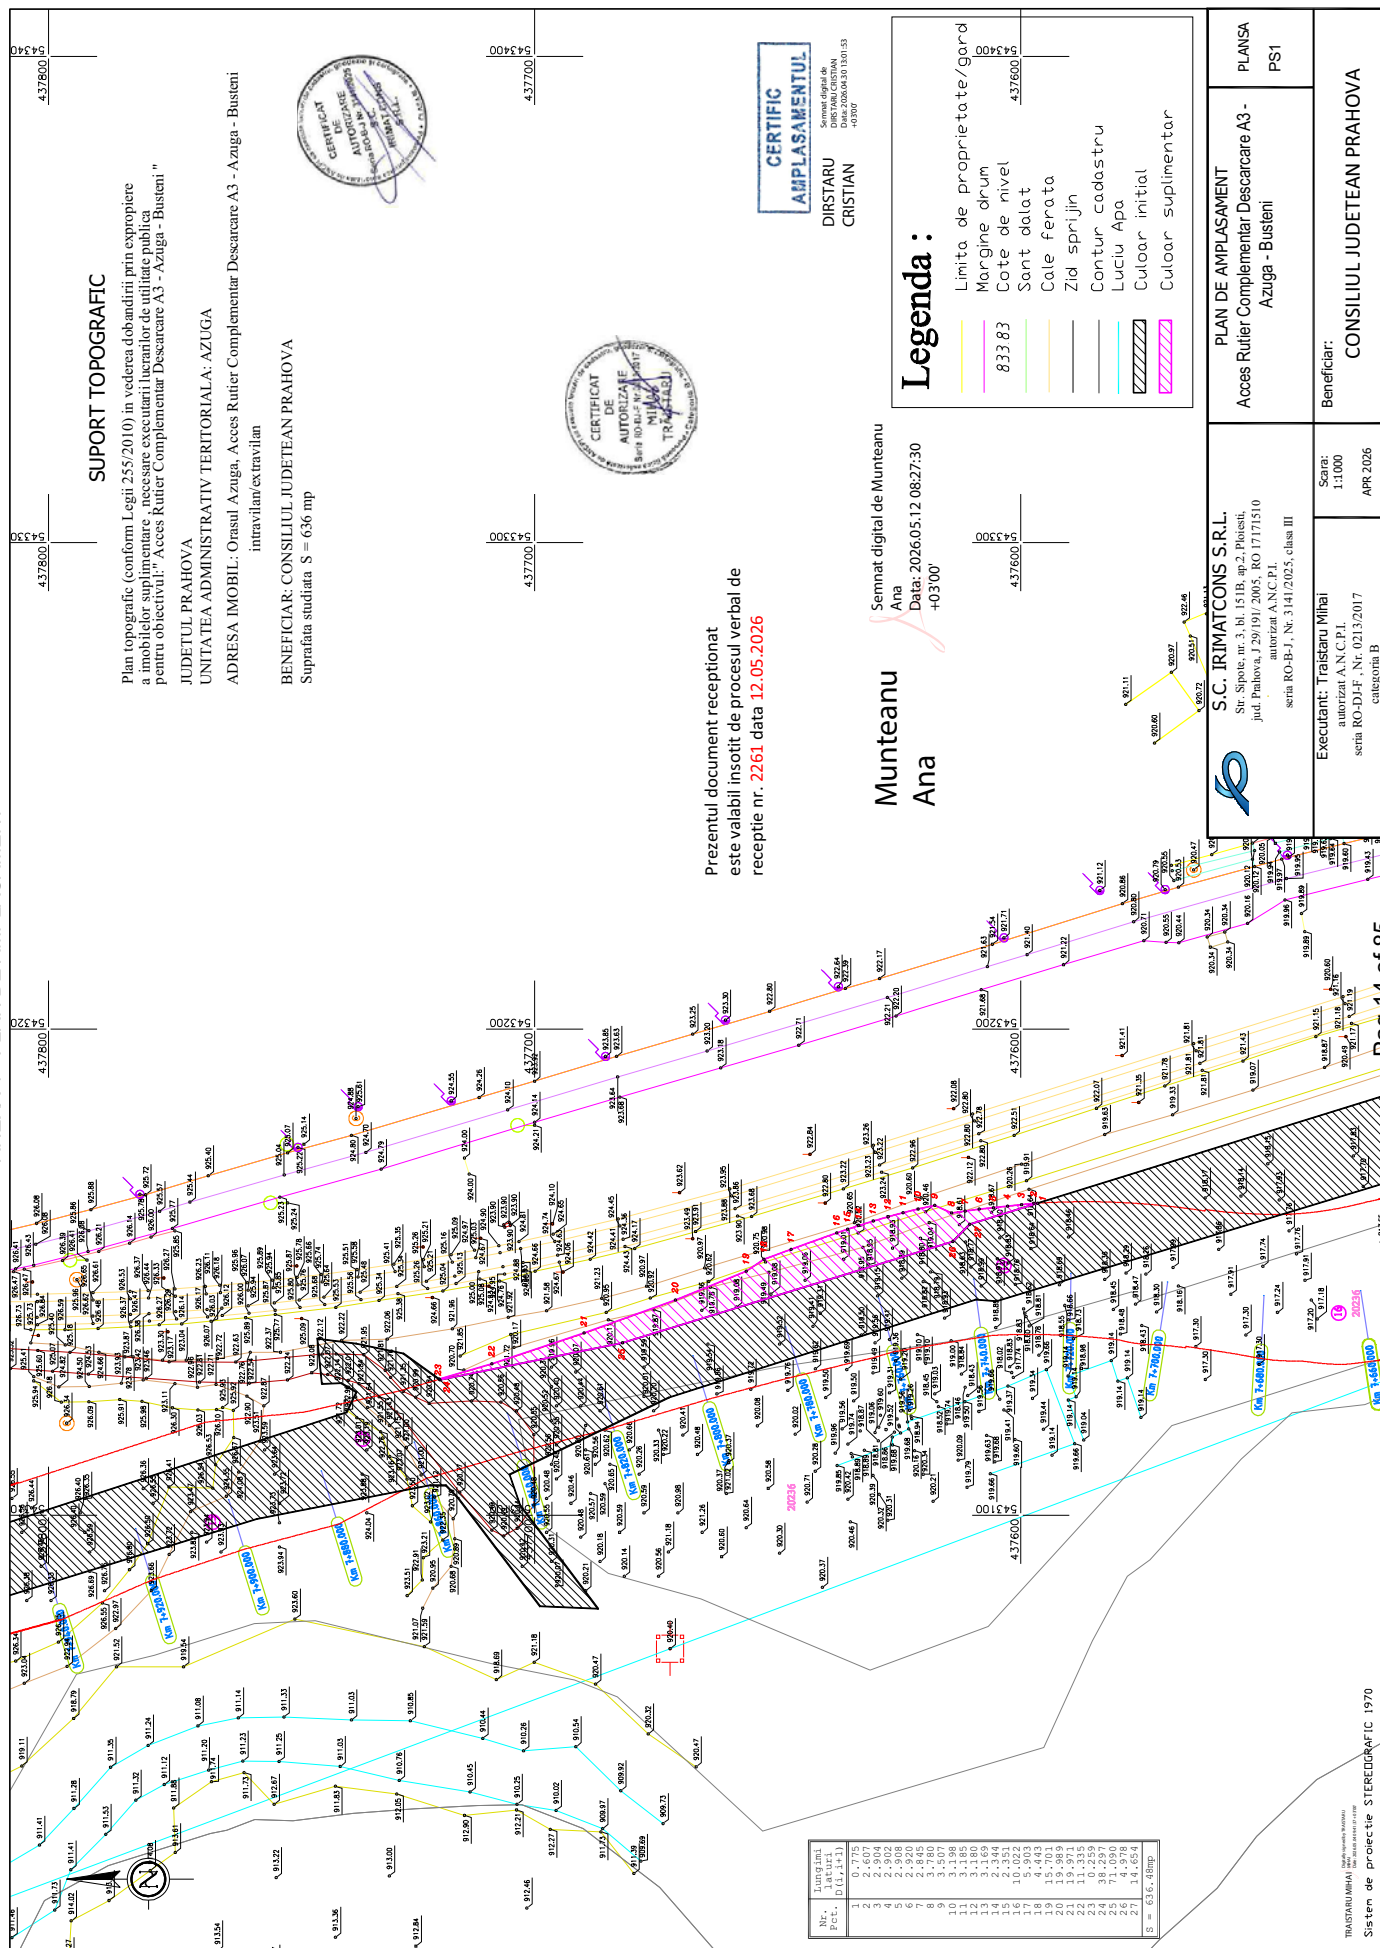


ANEXA 1 - PLAN DE AMPLASAMENT

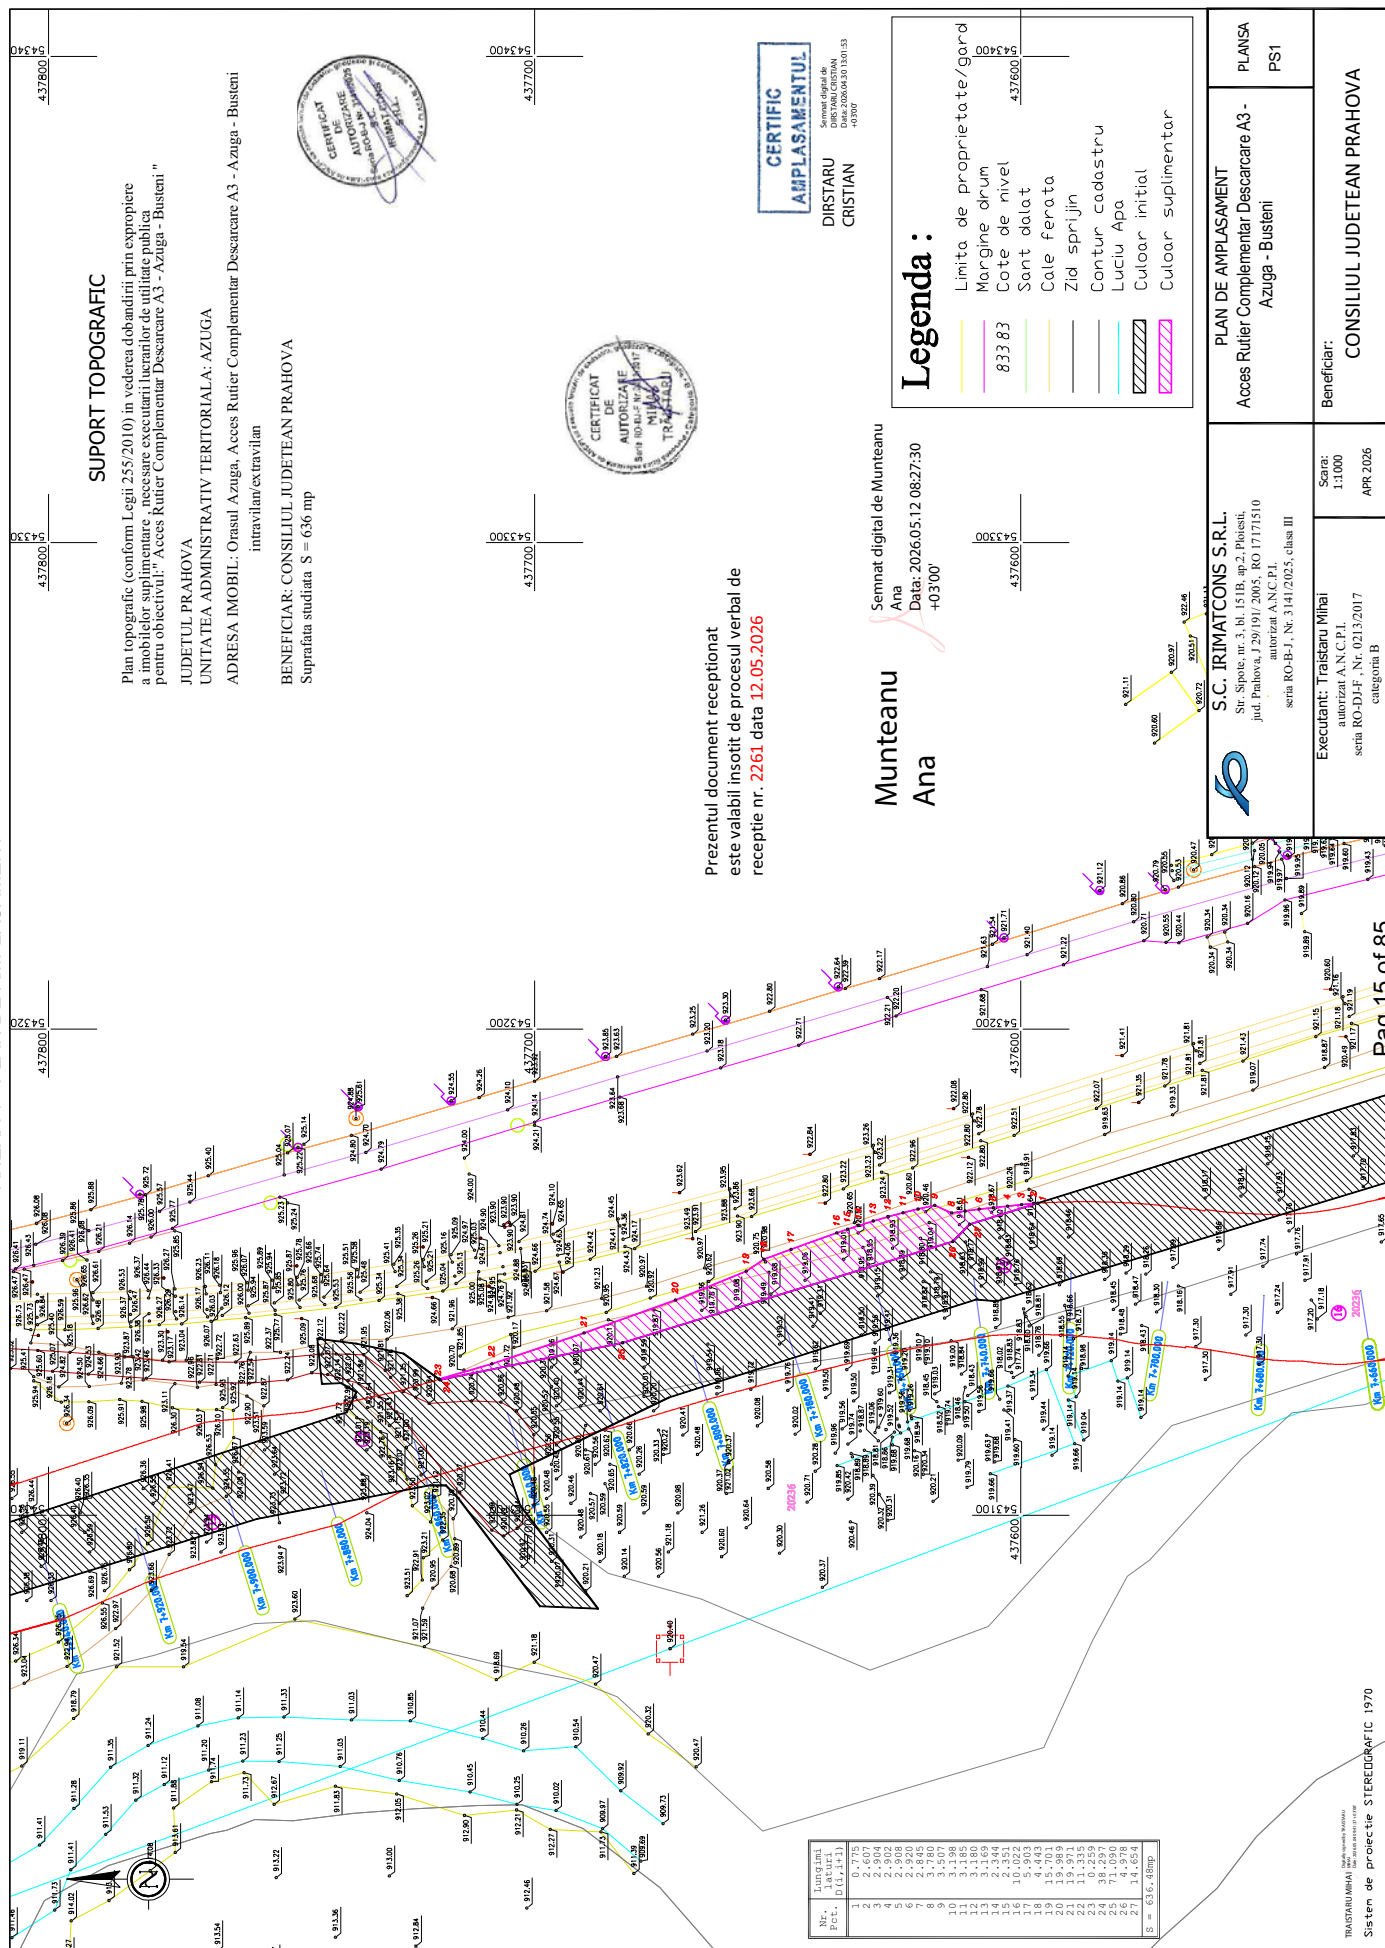



ANEXA 1 - PLAN DE AMPLASAMENT

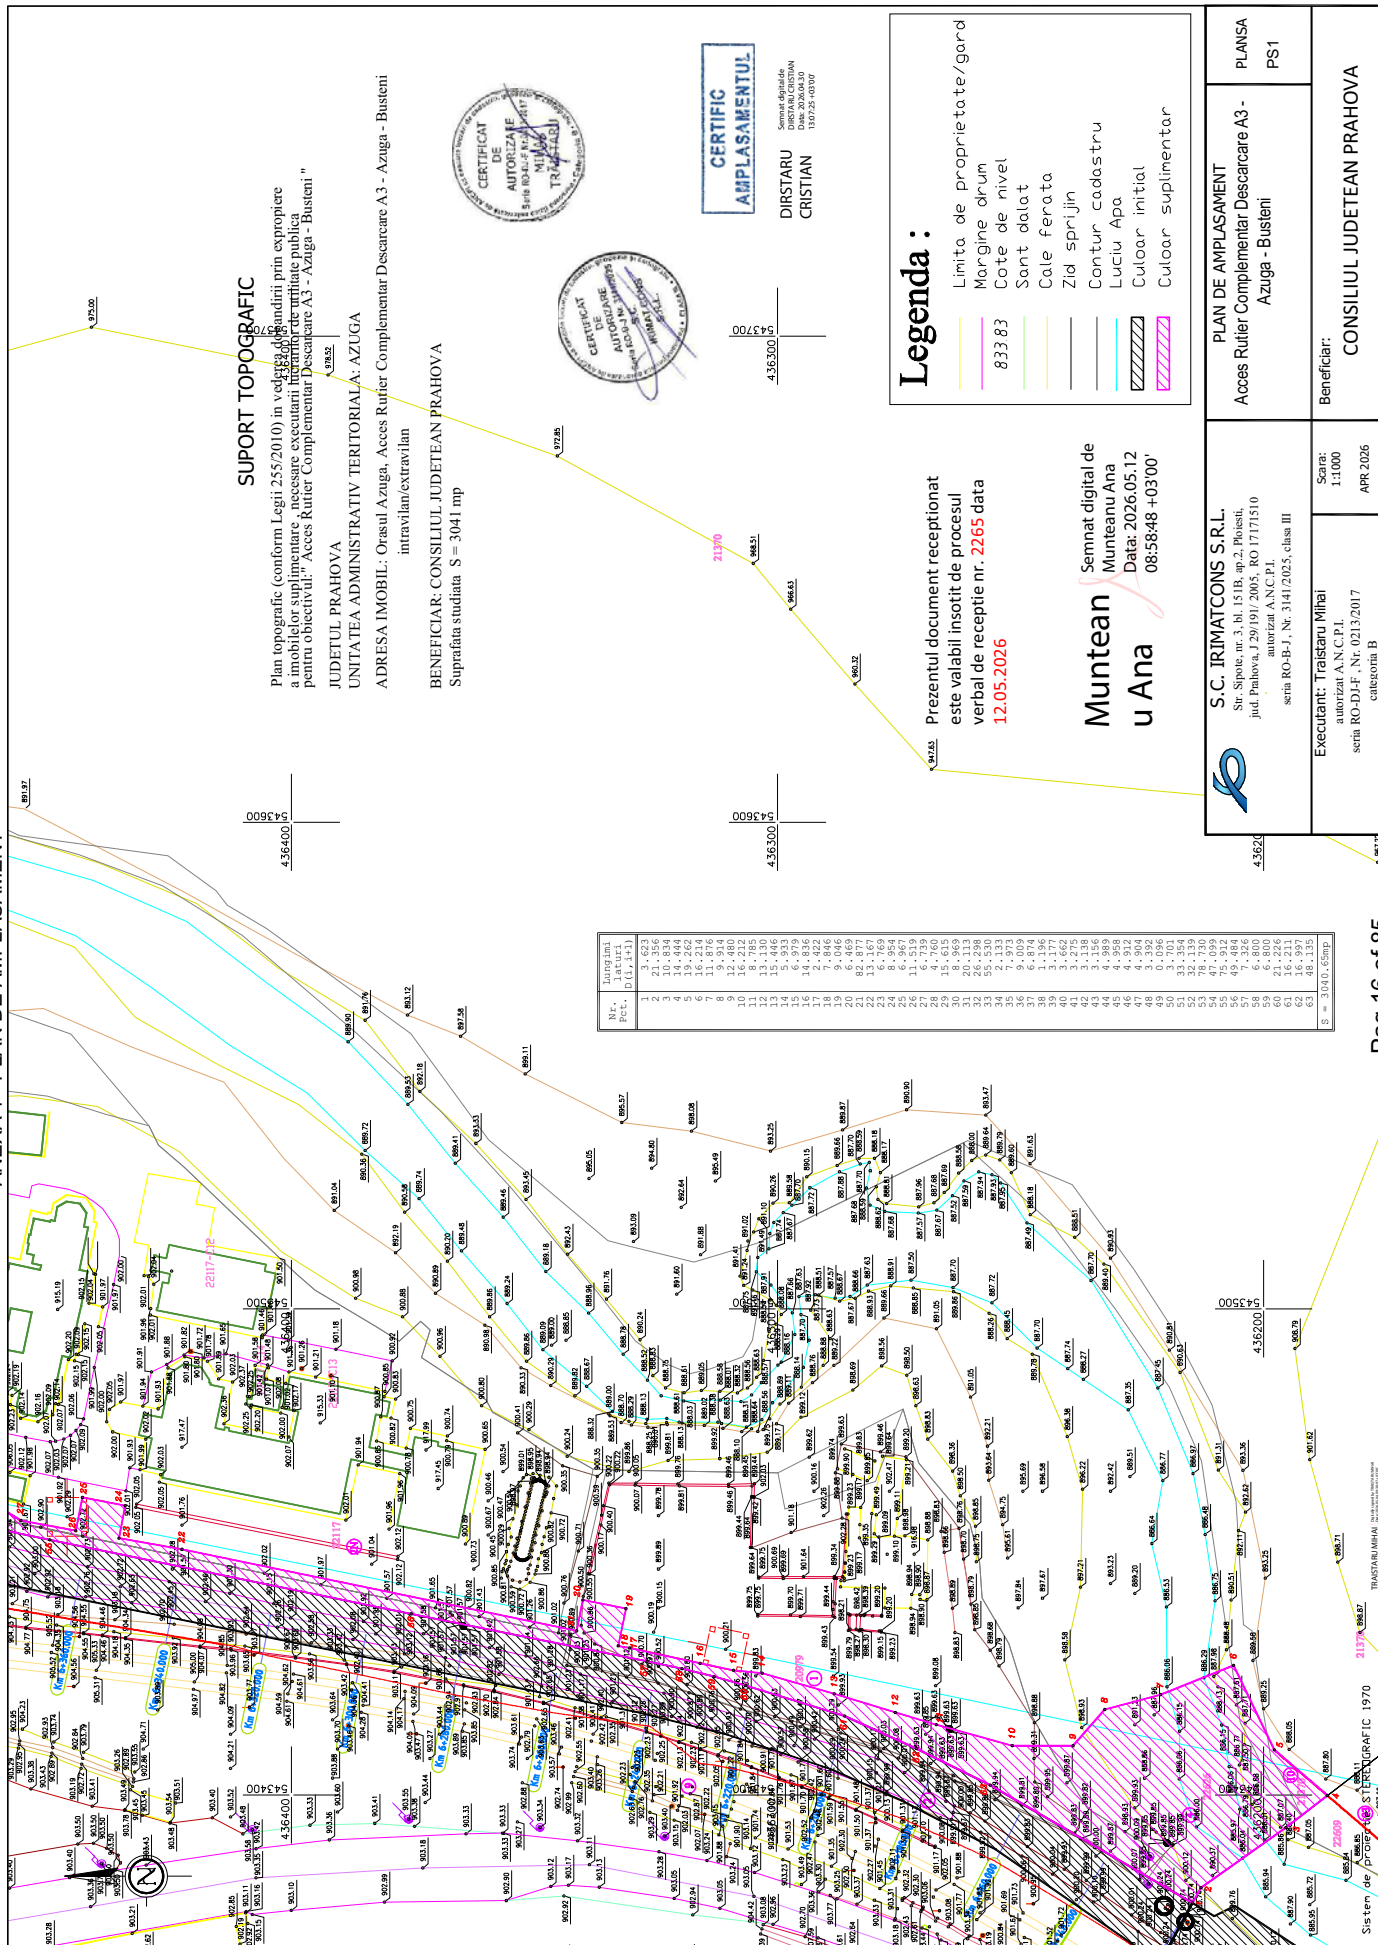

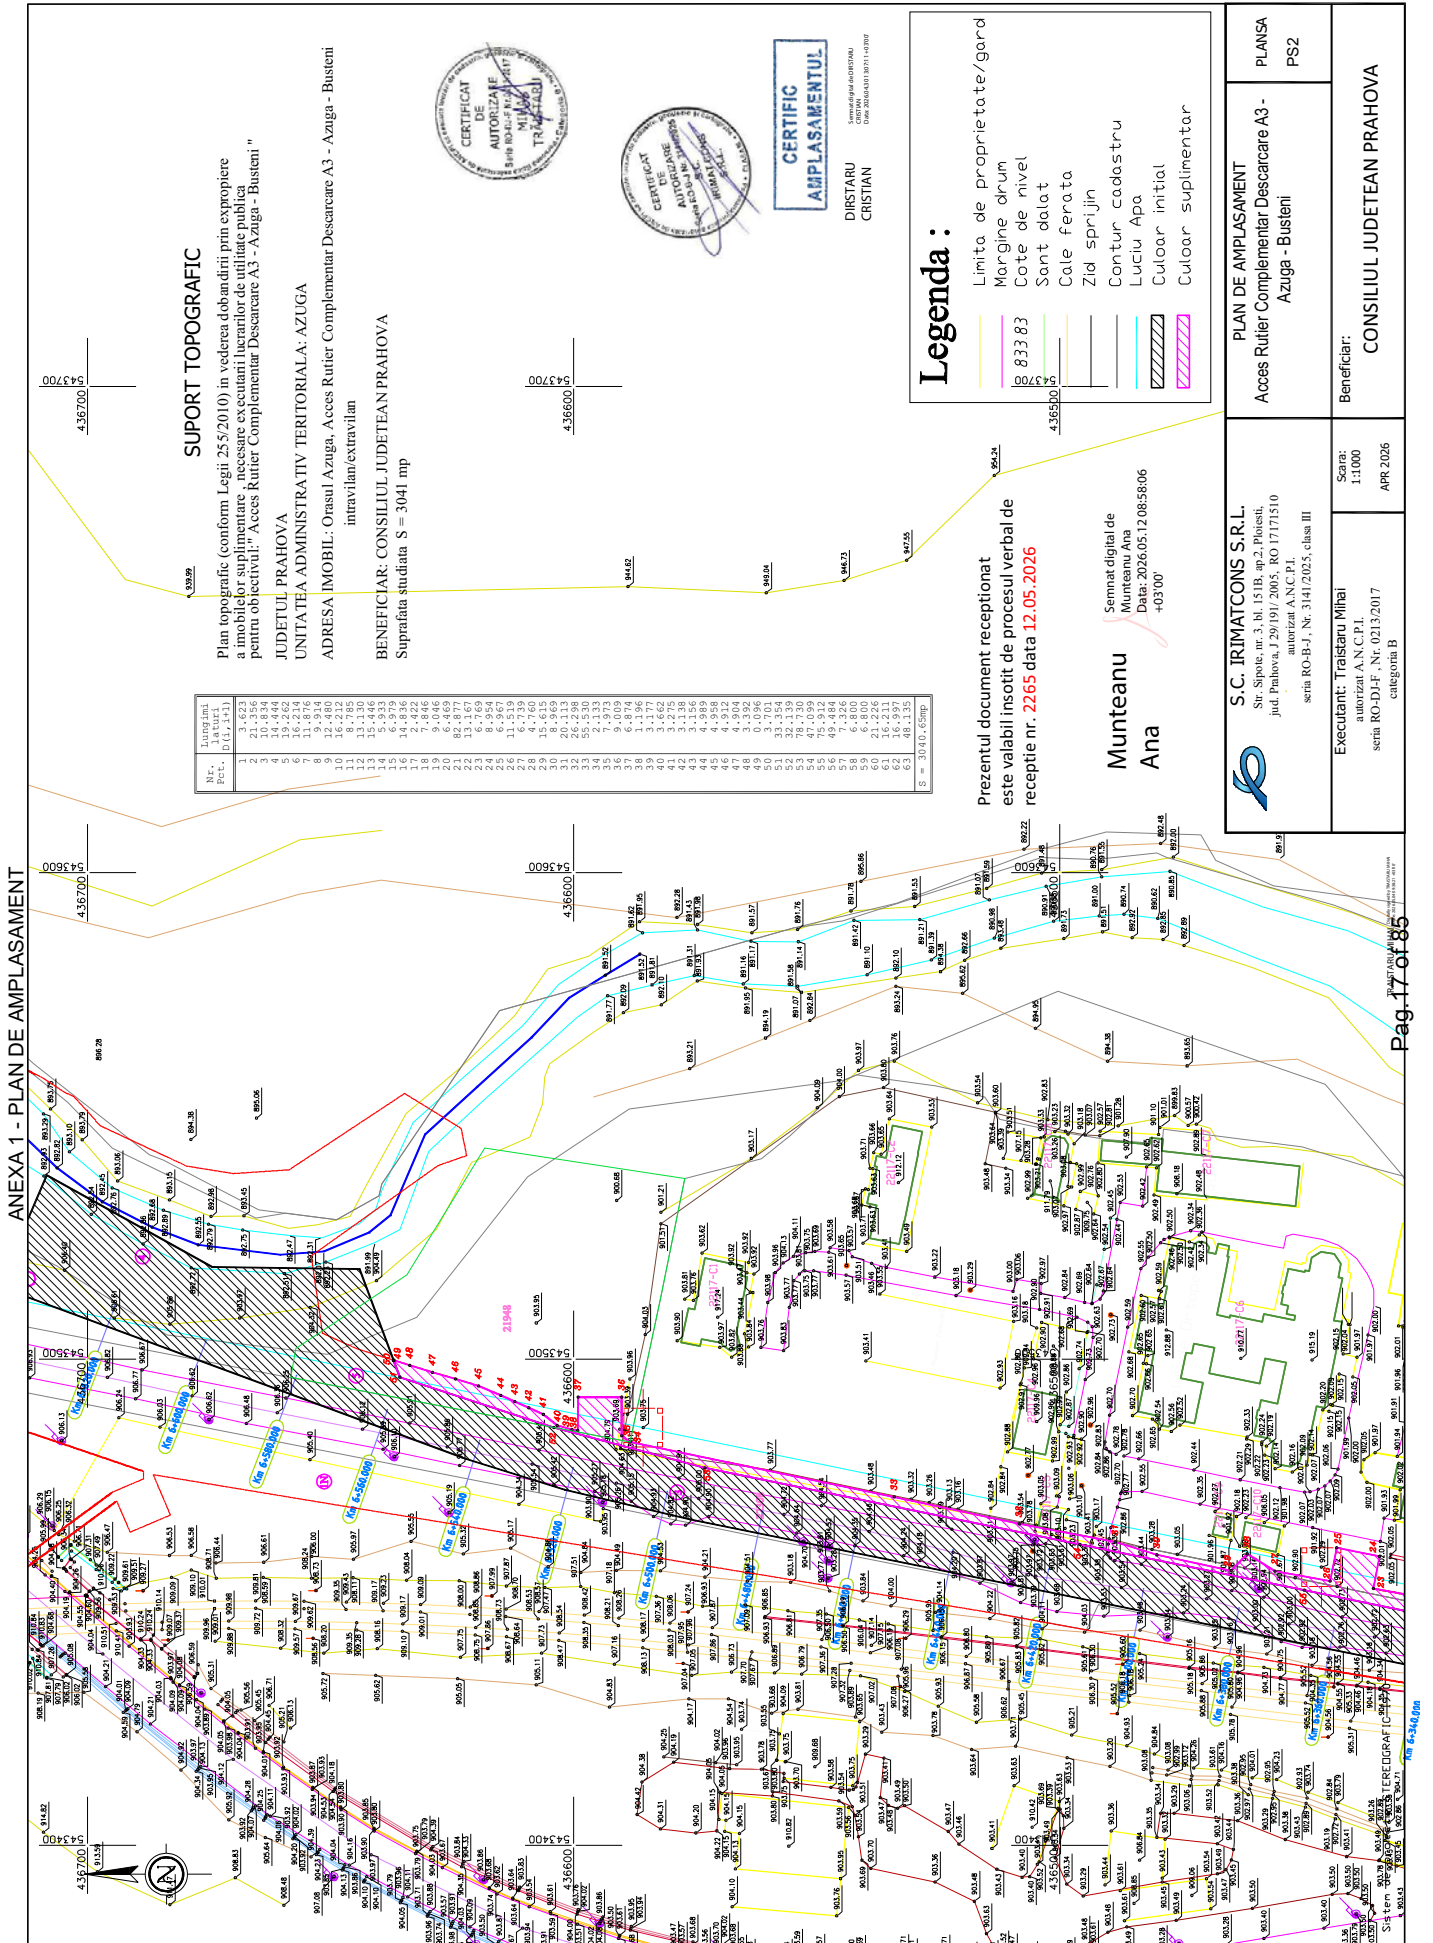


ANEXA 1 - PLAN DE AMPLASAMENT

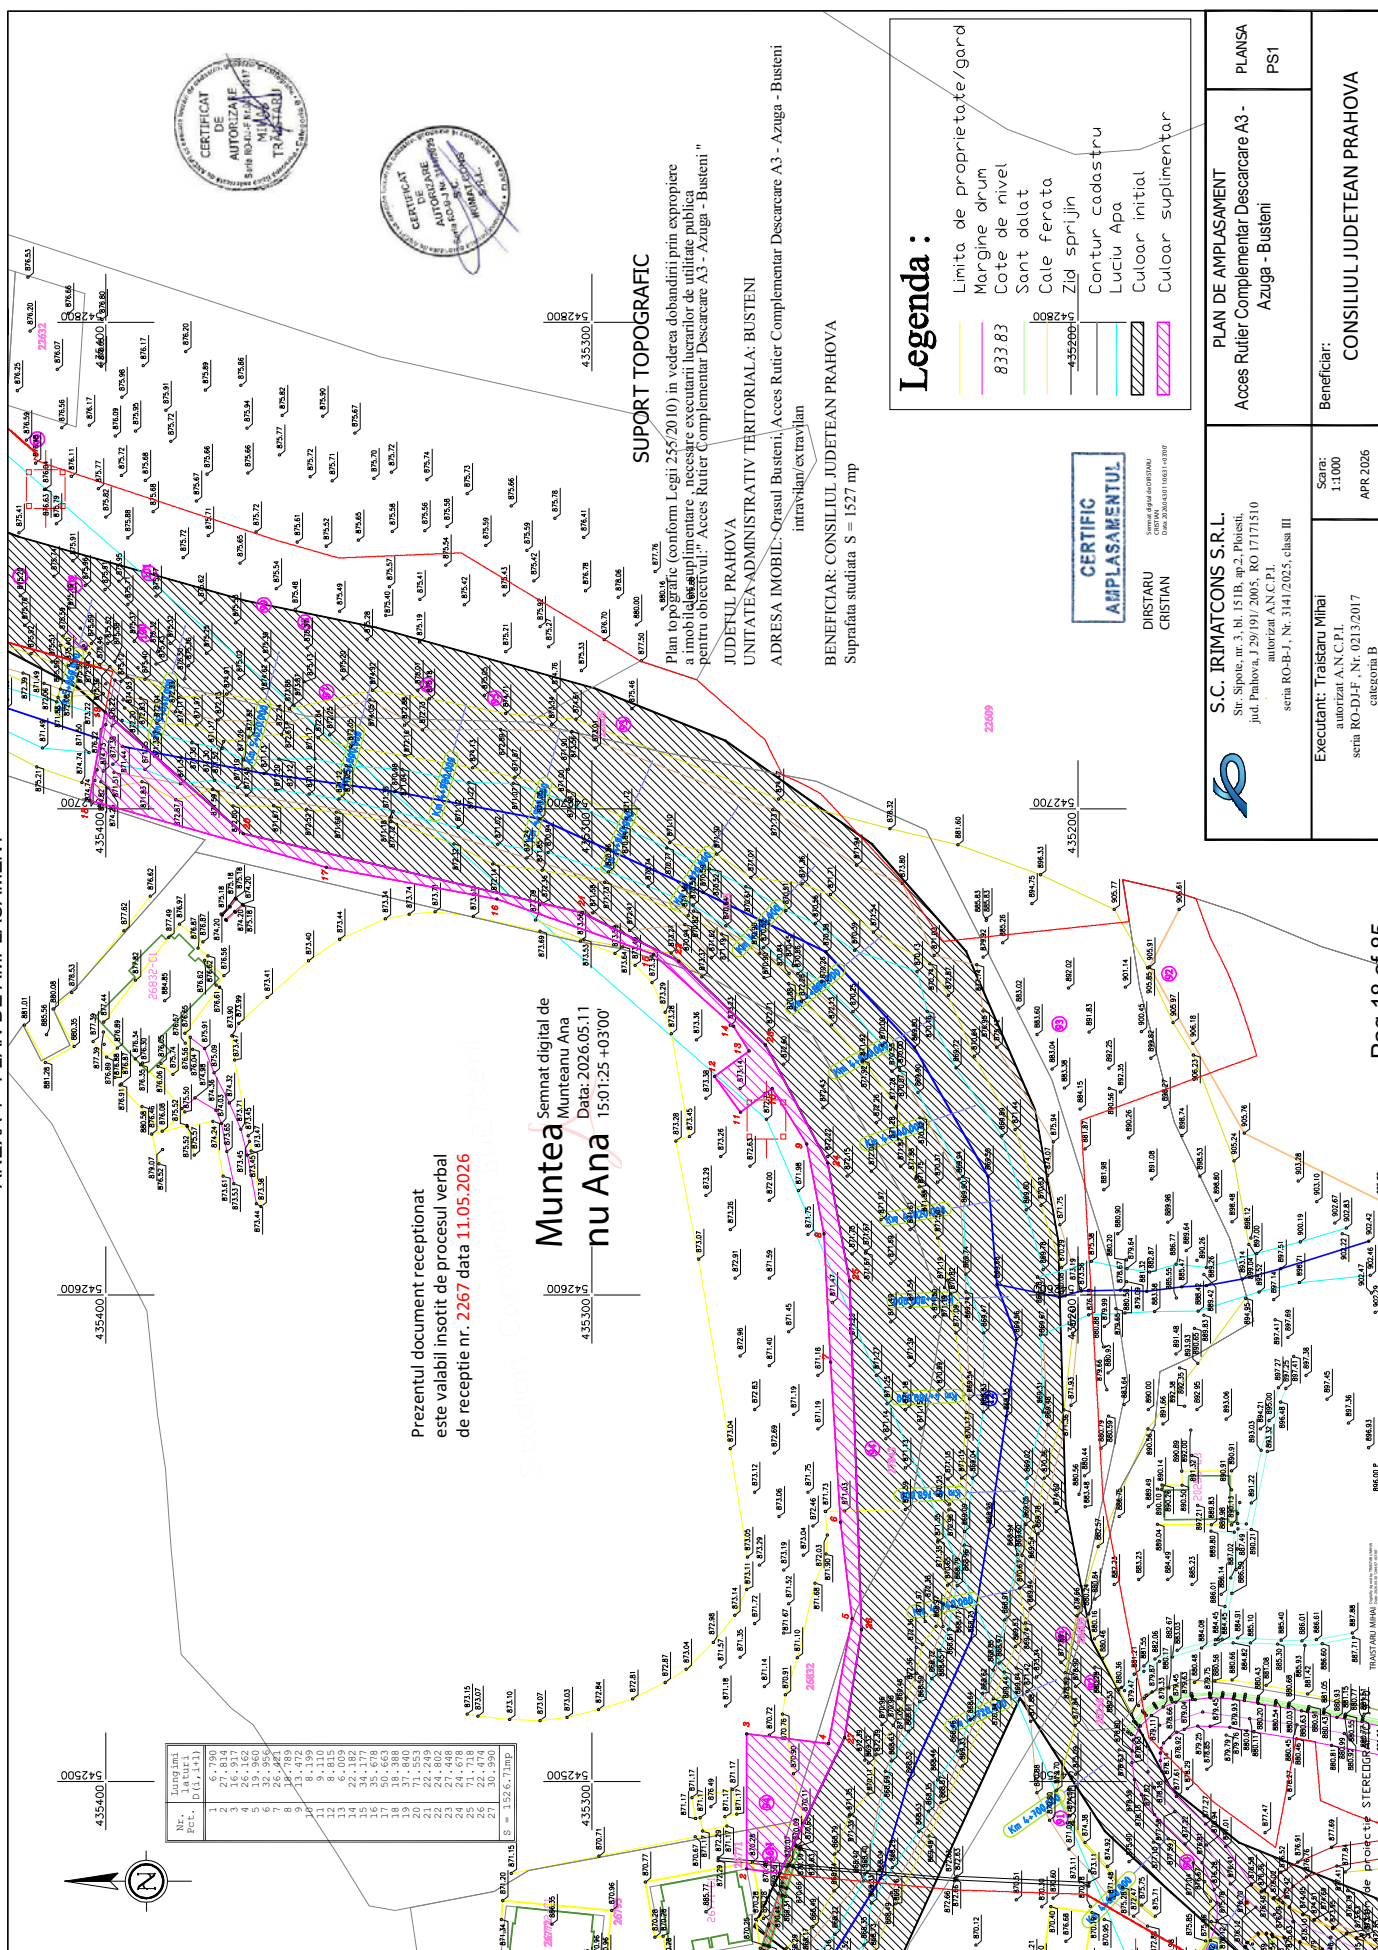


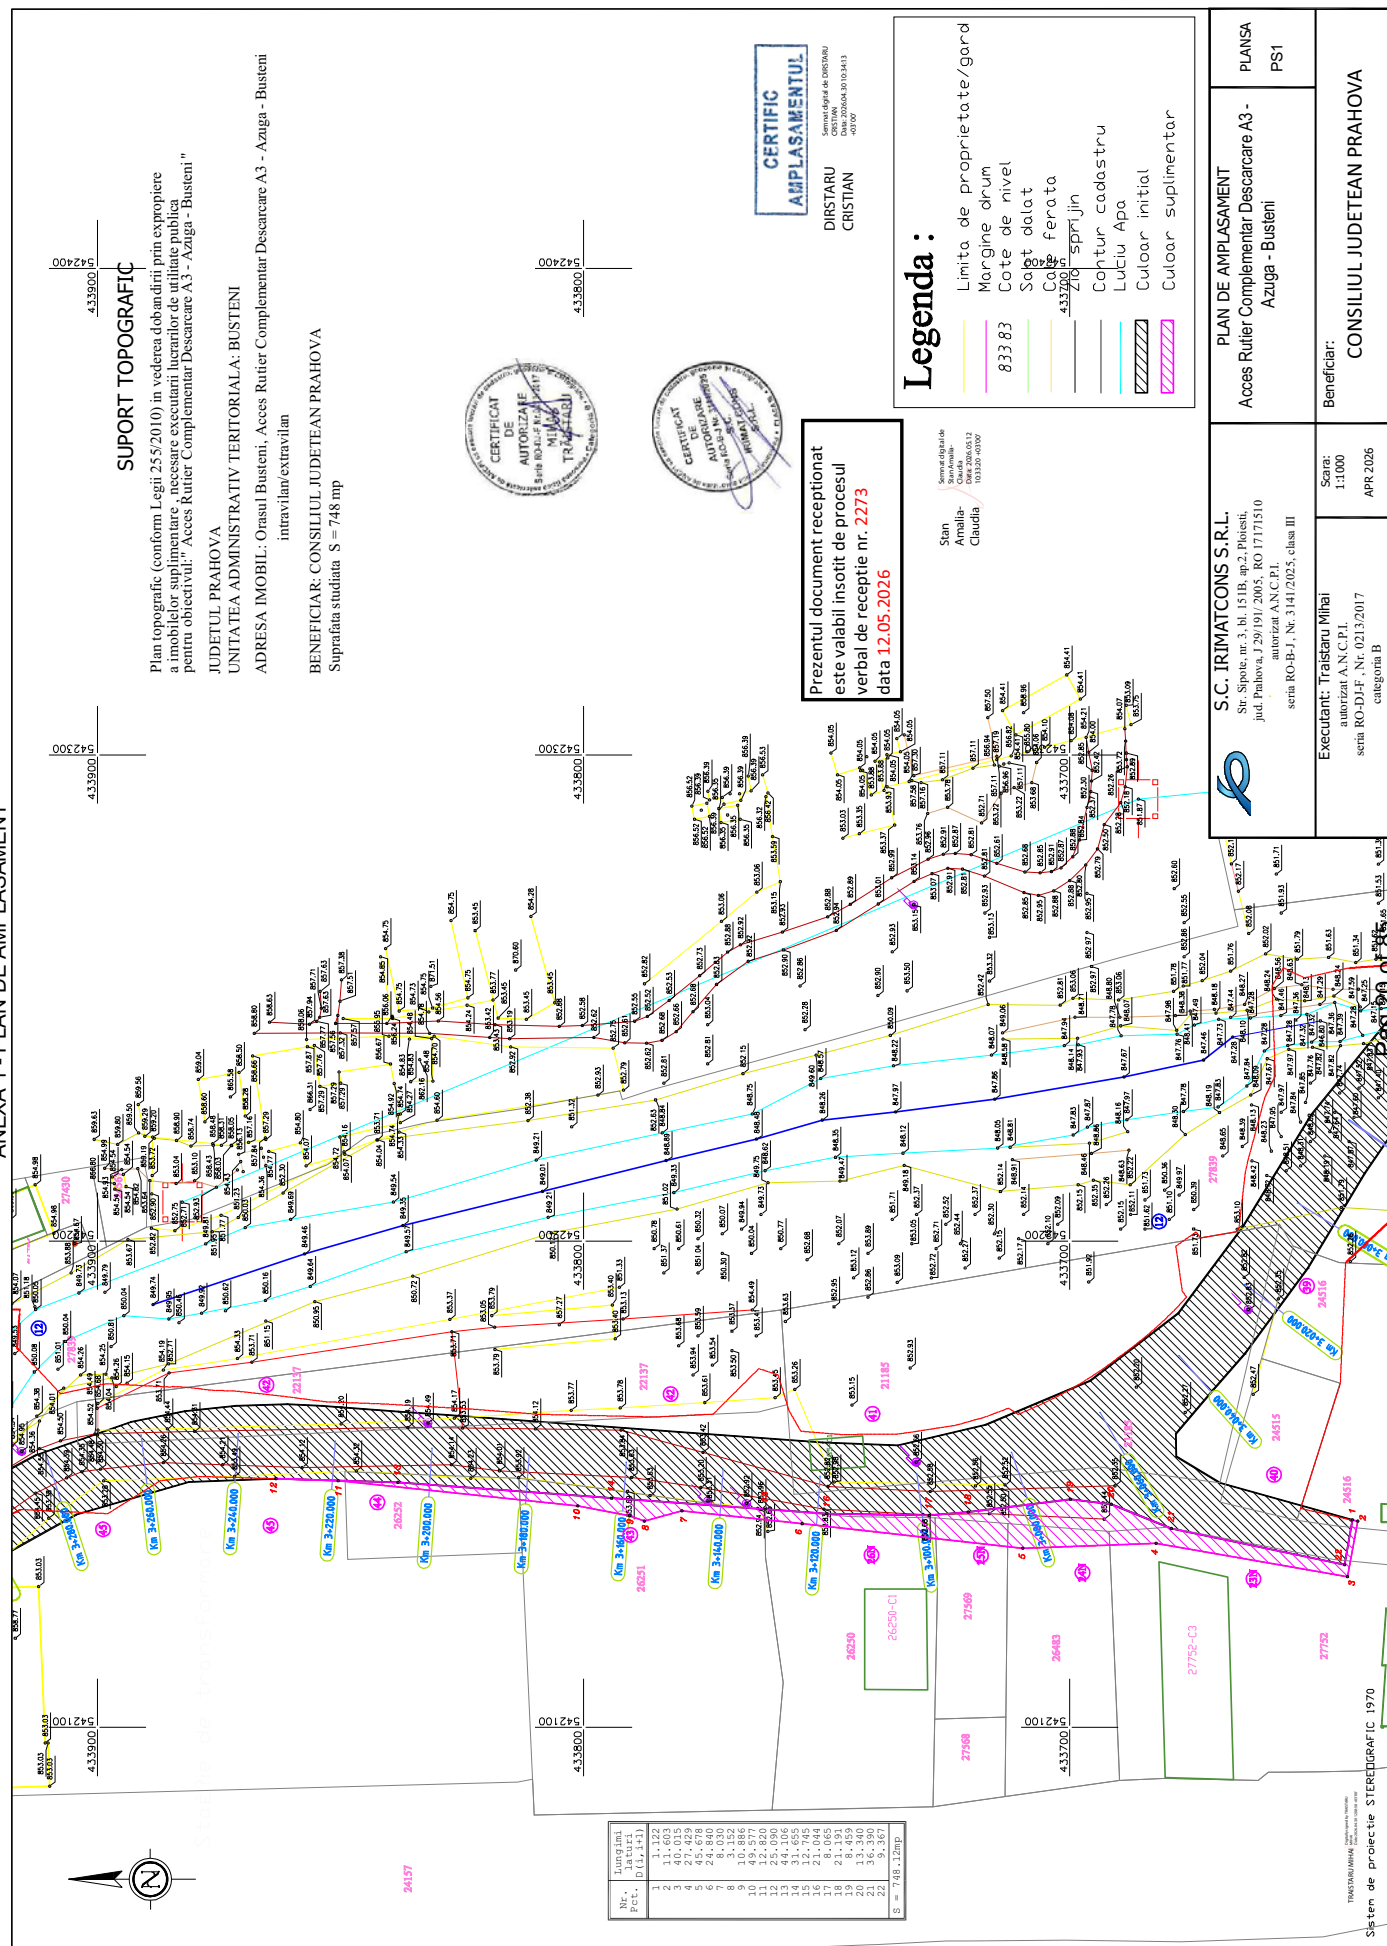

ANEXA 1 - PLAN DE AMPLASAMENT

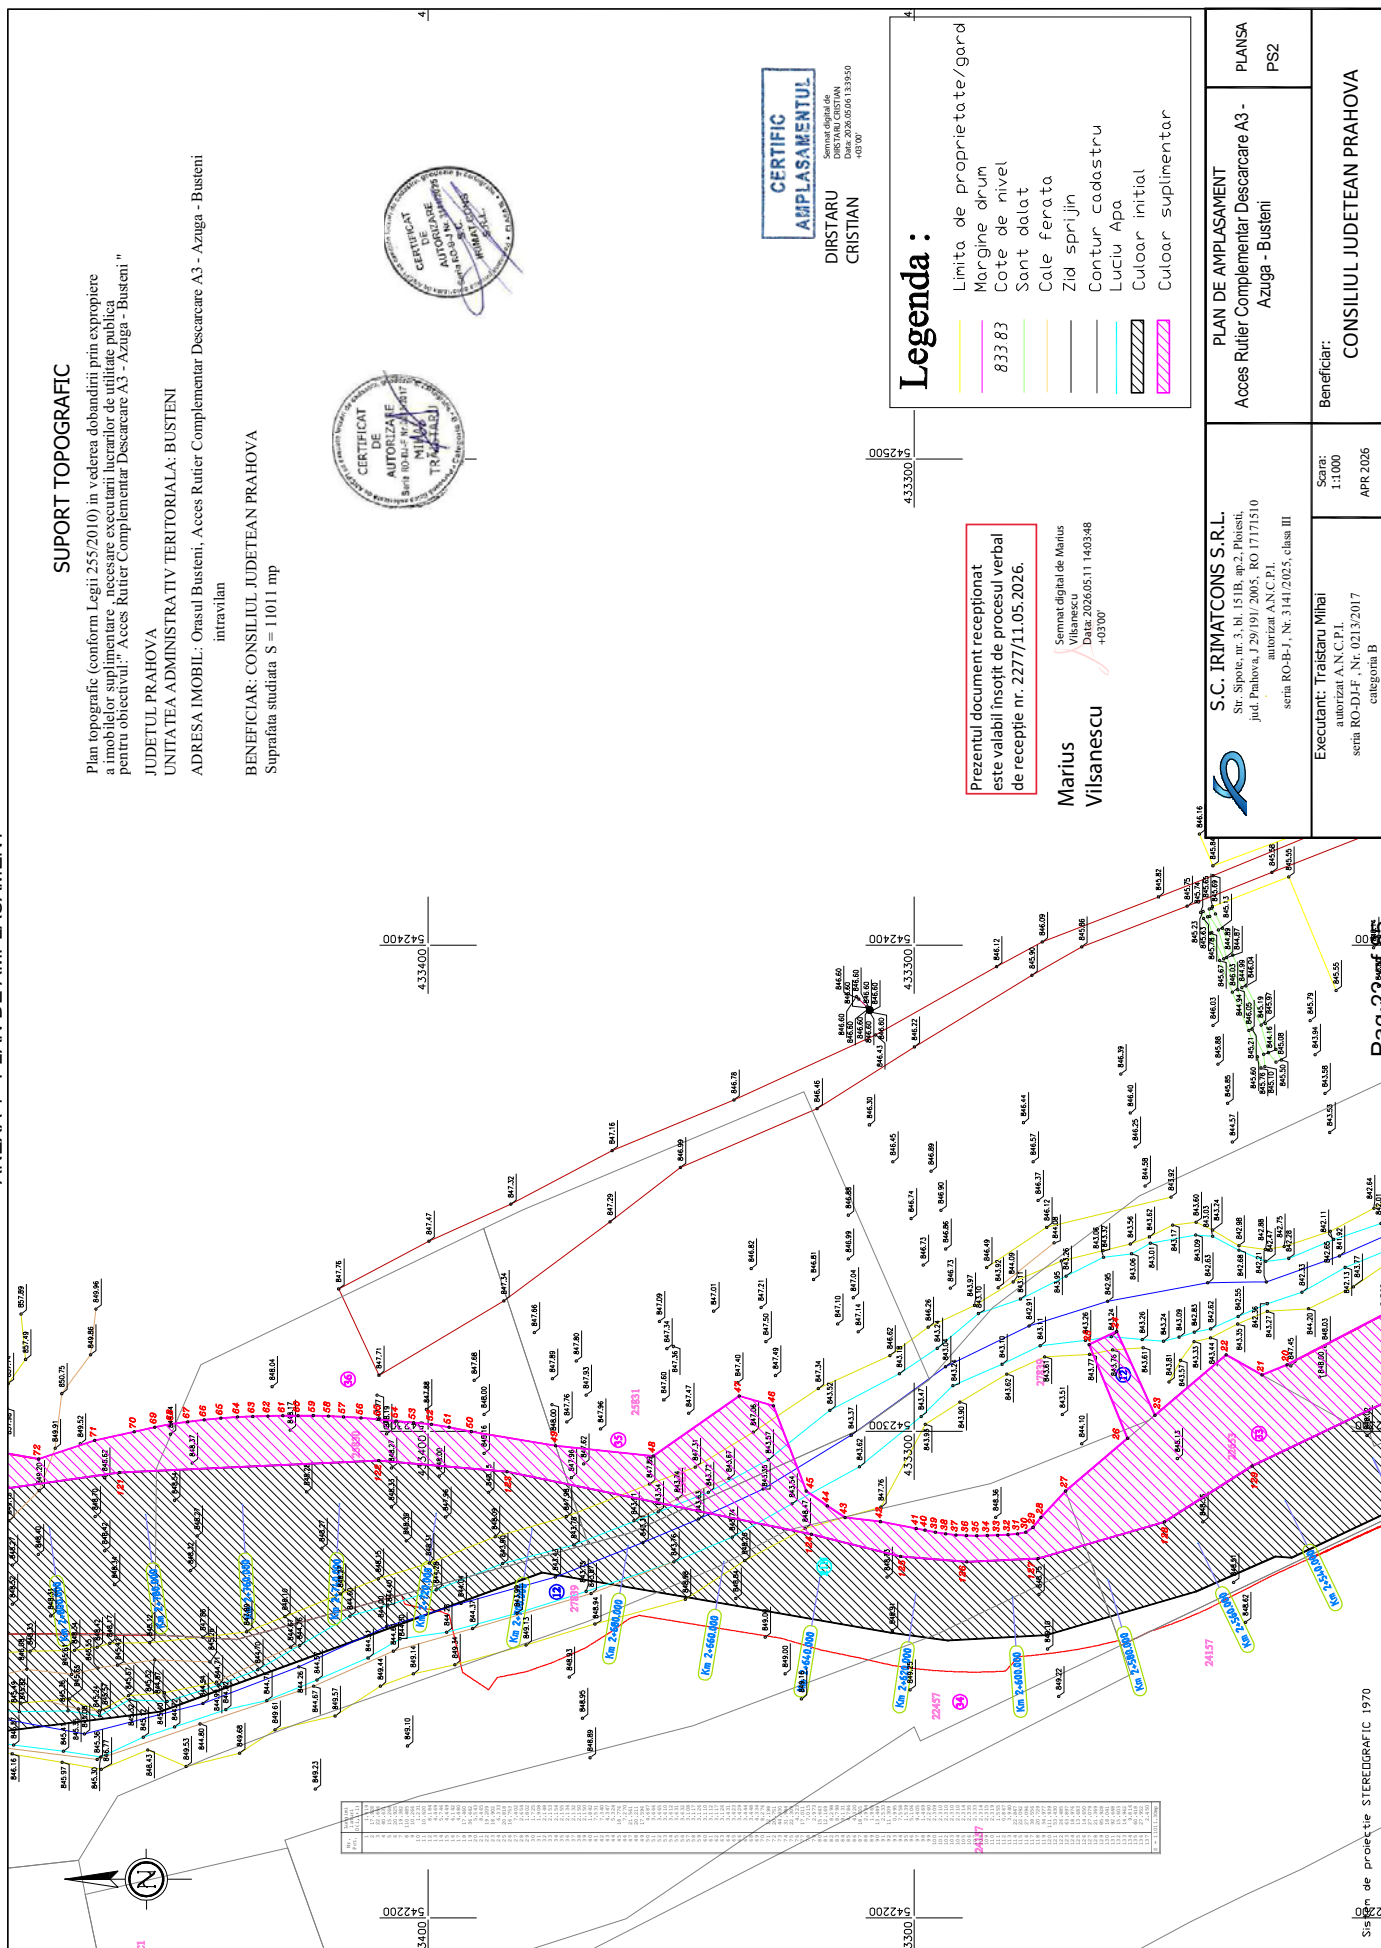

ANEXA 1 - PLAN DE AMPLASAMENT

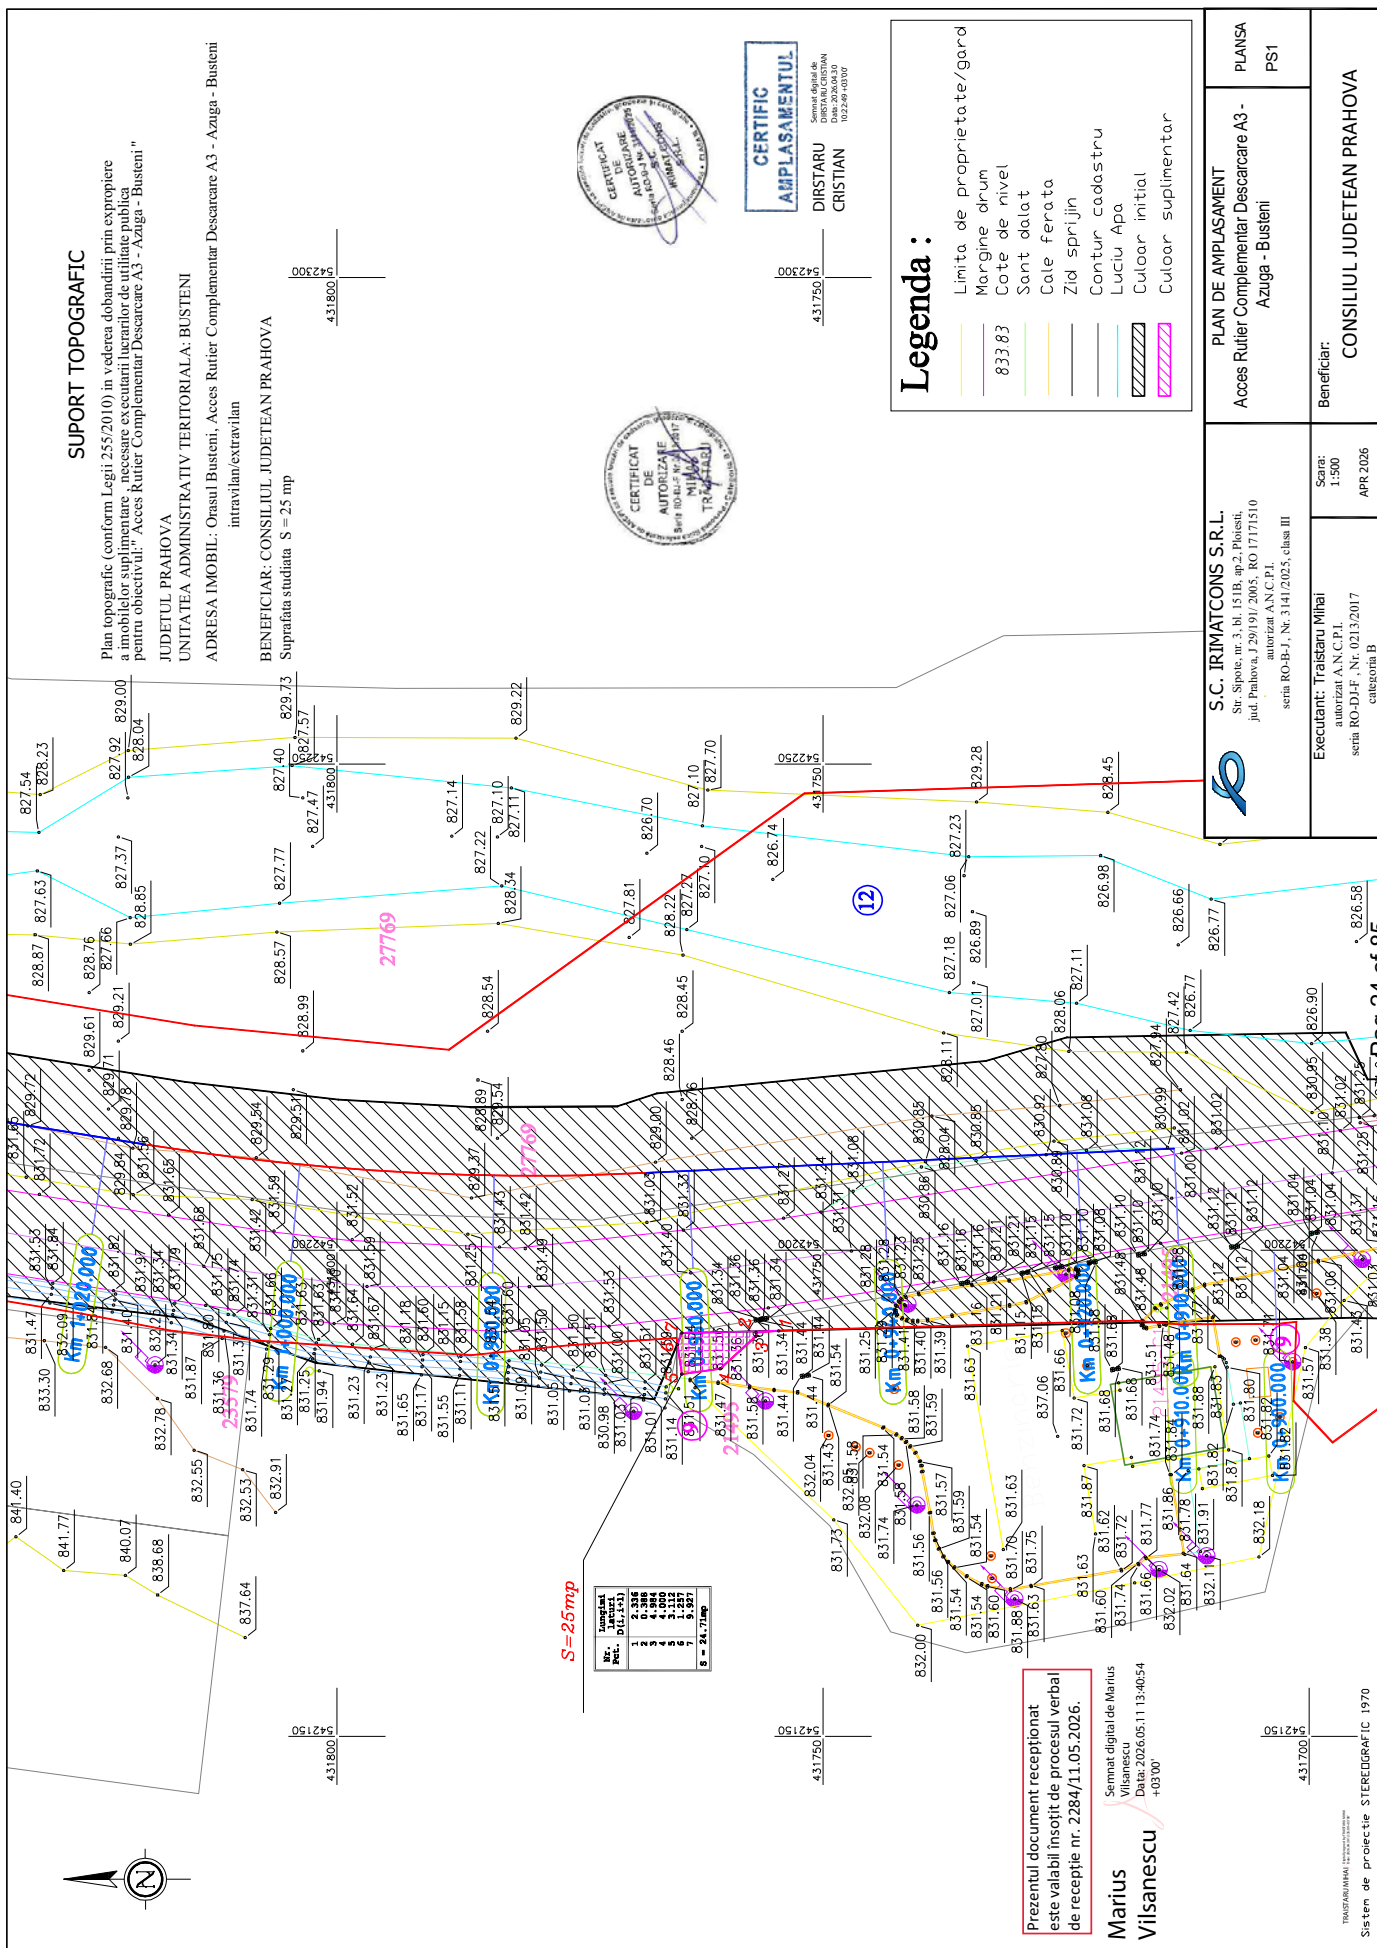


Prezentul document recepționat este valabil însoțit de procesul verbal de recepție nr. 2284/11.05.2026.

Marius
/ilsanescu

TRAISTARUMINAI Trasparente e riflettente con lamine
D-40 200 x 300 x 0,5 mm e 0,75

ANEXA 1 - PLAN DE AMPLASAMENT

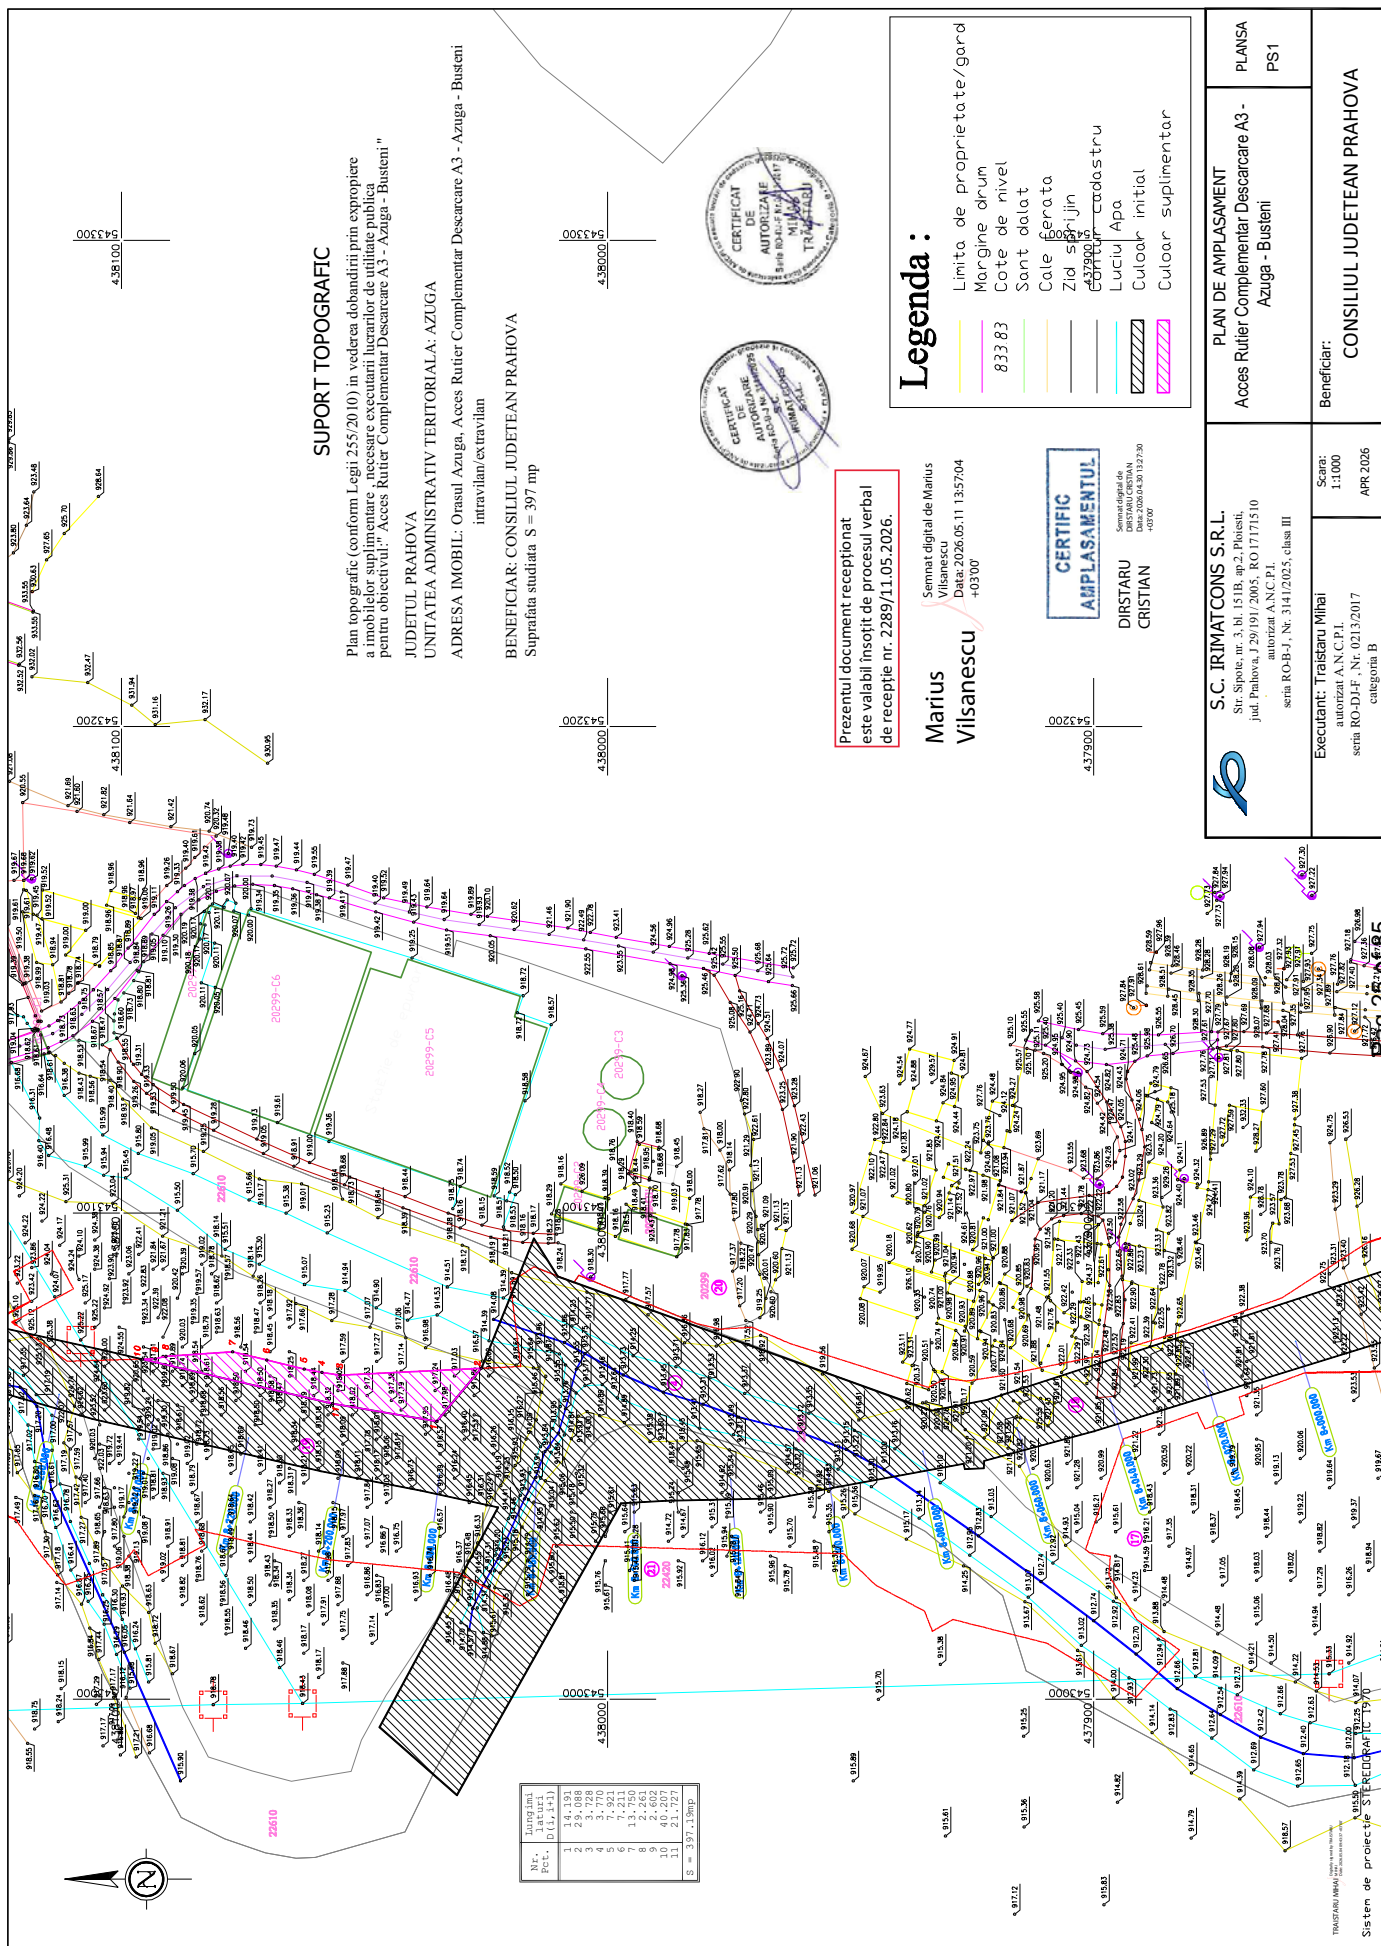

SUPTOT TOPOGRAFIC

Plan topografic (conform Legii 255/2010) în vederea dobândirii prin expropriere a imobilelor suplimentare necesare executării lucrării de utilitate publică pentru obiectivul: "Acces Rutier Complementar Descarcare A3 - Azuga - Buzeni"

JUDEȚUL PRAHOVA

UNITATEA ADMINISTRATIVĂ TERITORIALĂ: AZUGA

ADRESA IMOBIL: Orașul Azuga, Acces Rutier Complementar Descarcare A3 - Azuga - Buzeni

intravilan/extravilan

BENEFICIAR: CONSILIUL JUDEȚEAN PRAHOVA

Suprafața studiată S = 397 mp

Legenda :

- Limita de proprietate/gard
- Margine drum
- Cote de nivel
- Sant datat
- Cale ferată
- Zid sprijin
- Contur cadastru
- Lucrul Apa
- Culoar initial
- Culoar suplimentar

Semat digital de Marius
Vilanesco
Data: 2026.05.11 13:57:04
+0300

Marius
Vilanesco

CERTIFICAT
AMPLASAMENTUL

Semat digital de
DIRSTARU
CRISTIAN
Data: 2026.04.30 12:27:30
+0300

S.C. IRMATCONS S.R.L.

Sir Sirove nr. 3 bl. 151B, ap.2, Ploiesti,
jud. Prahova, J.29/19/2005, RO17171510
autorizat A.N.C.P.I.

seria RO-B-1, Nr. 314/2025, clasa III

PLAN DE AMPLASAMENT

Acces Rutier Complementar Descarcare A3 -
Azuga - BuzeniPLANS
PS1

Beneficiar:

CONSILIUL JUDEȚEAN PRAHOVA

Executant: Traistaru Mihai

autorizat A.N.C.P.I.

seria RO-D-J-F, Nr. 0213/2017

categori B


Scara:

1:1000


APR 2026

pag. 25 of 85


Sistem de proiectare SIGGRAPHIC 17.0

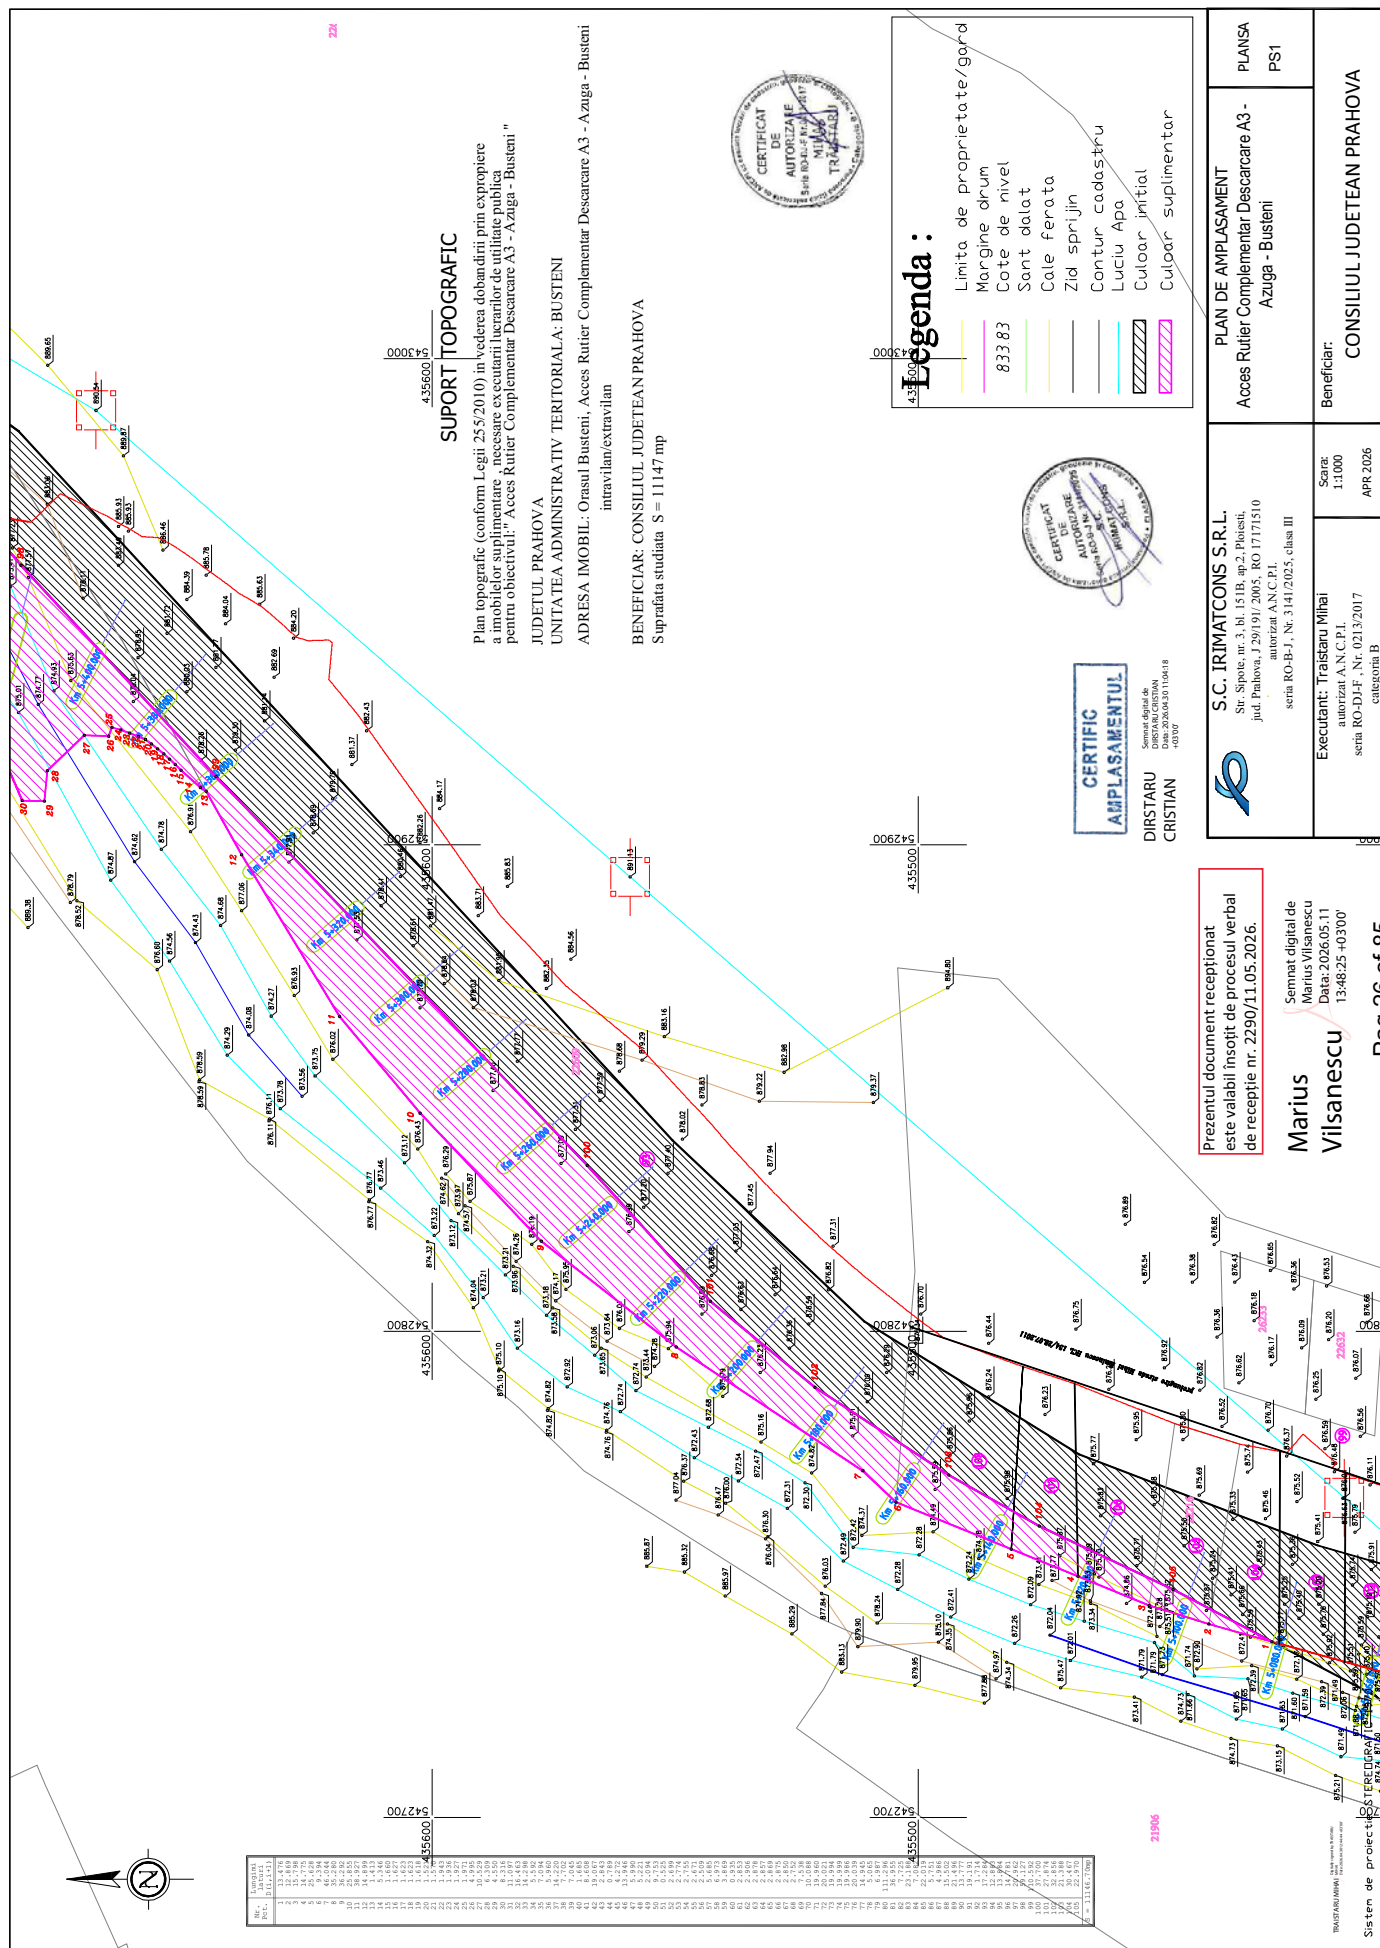


ANEXA 1 - PLAN DE AMPLASAMENT

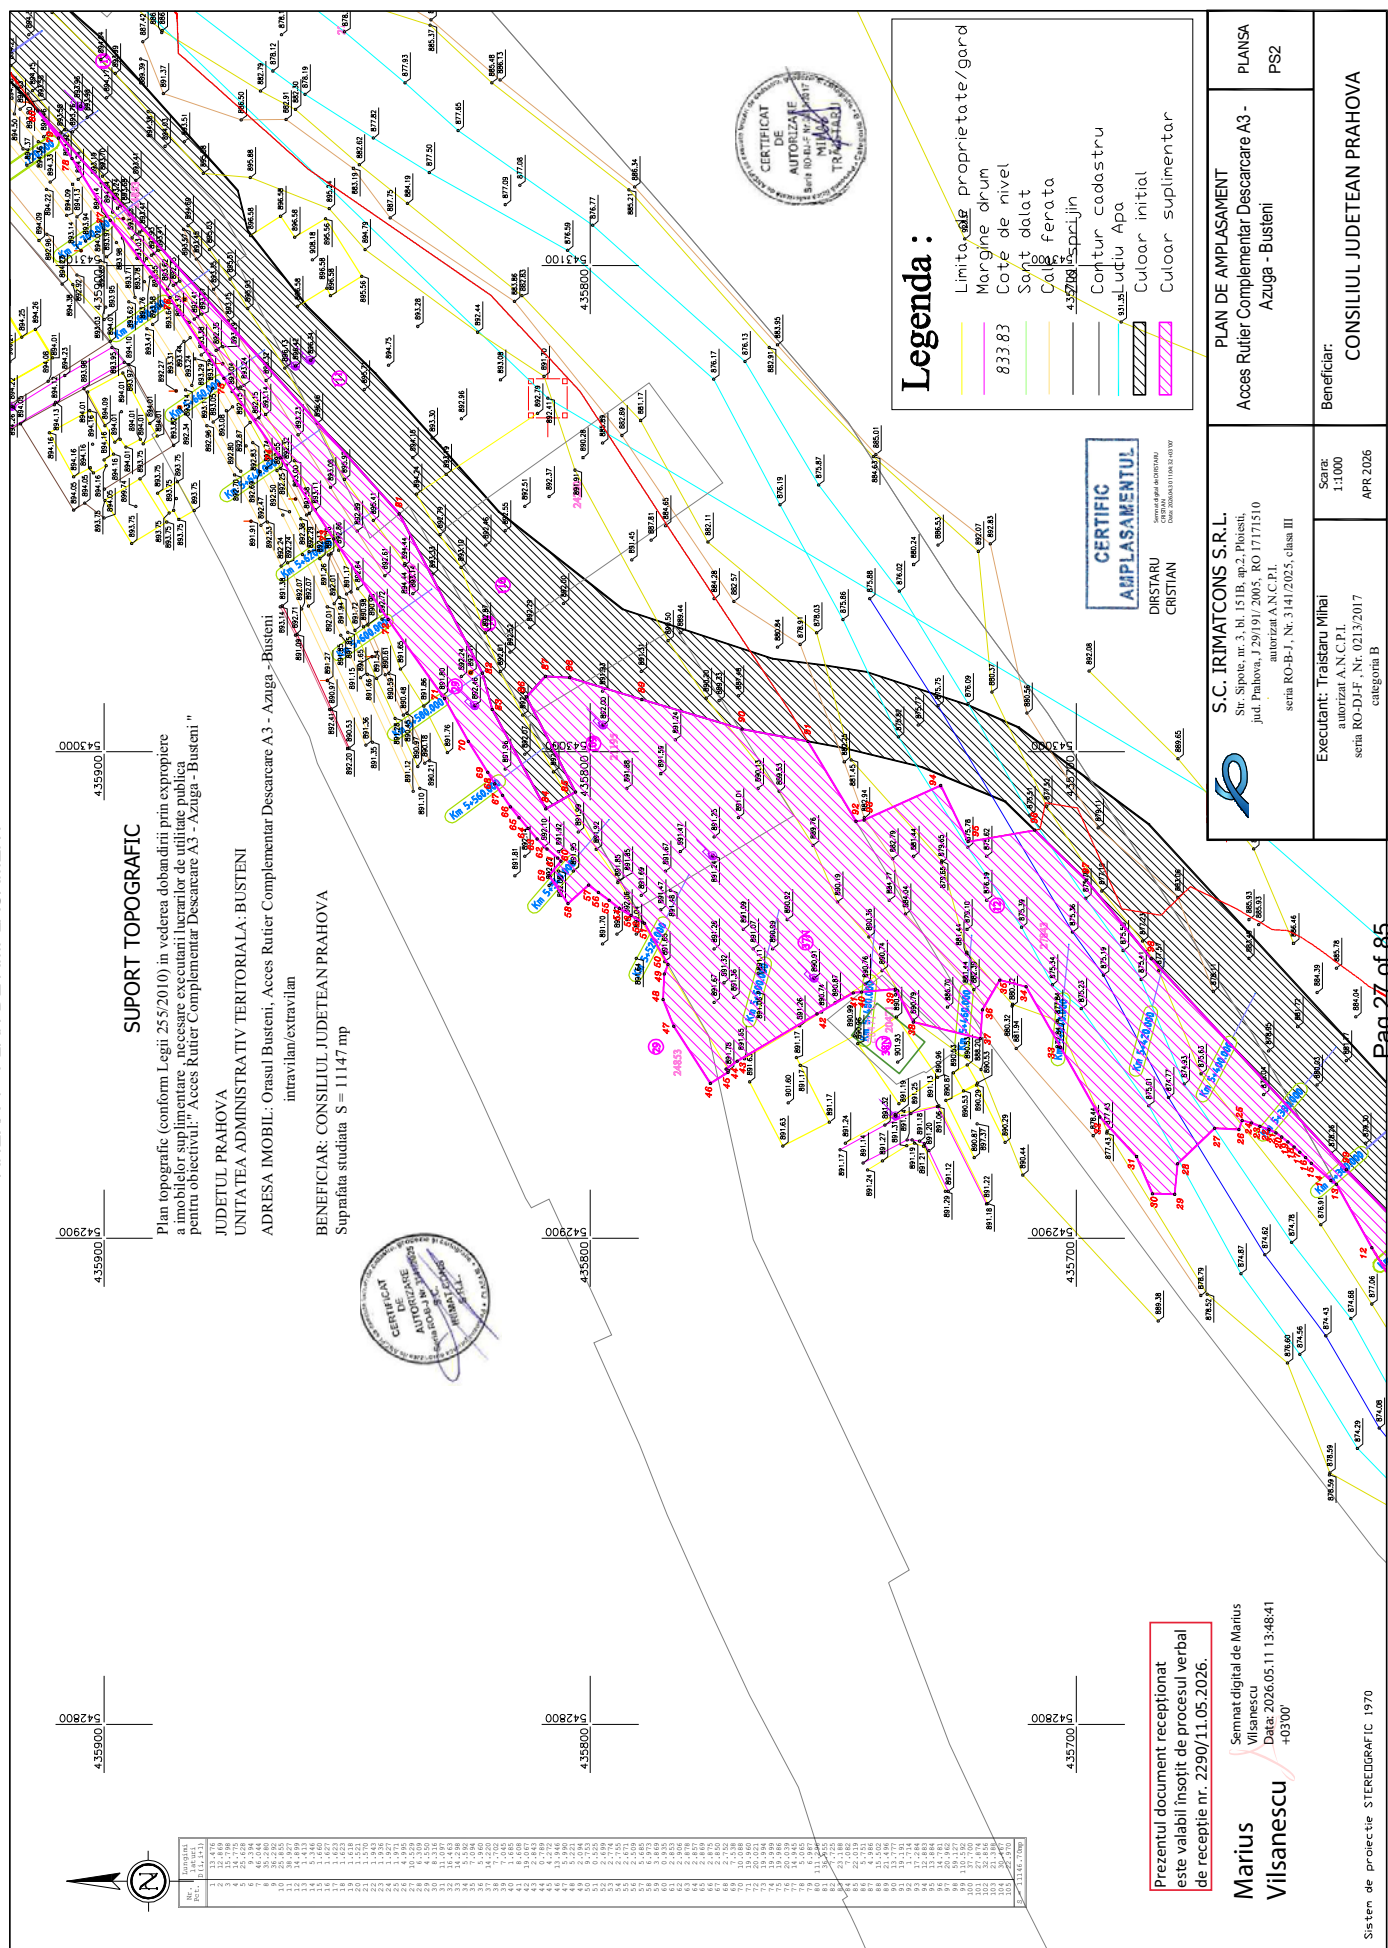


ANEXA 1 - PLAN DE AMPLASAMENT

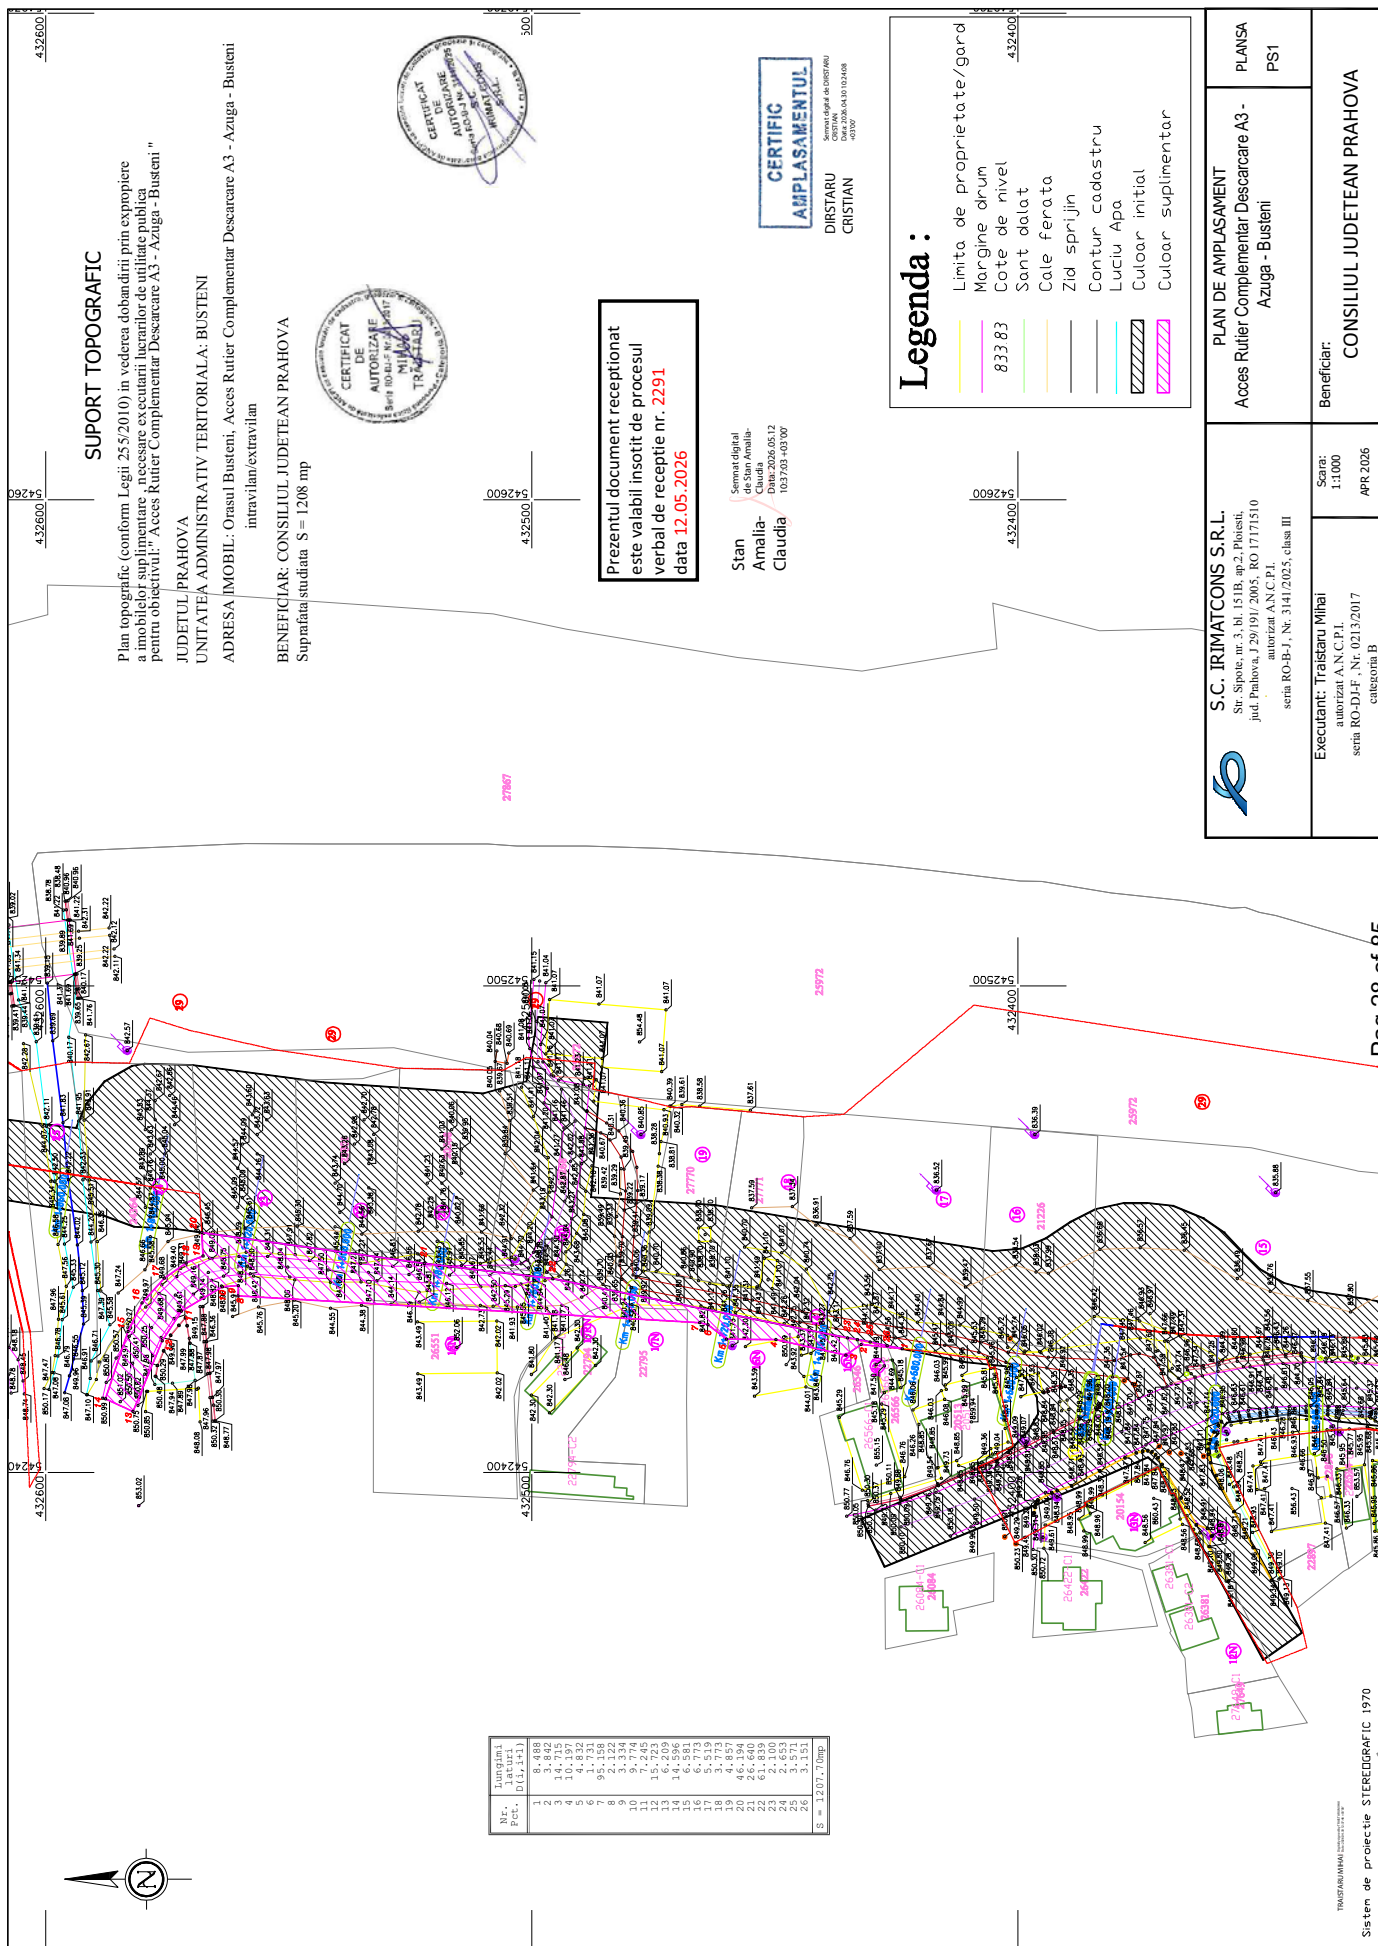


 


ANEXA 1 - PLAN DE AMPLASAMENT

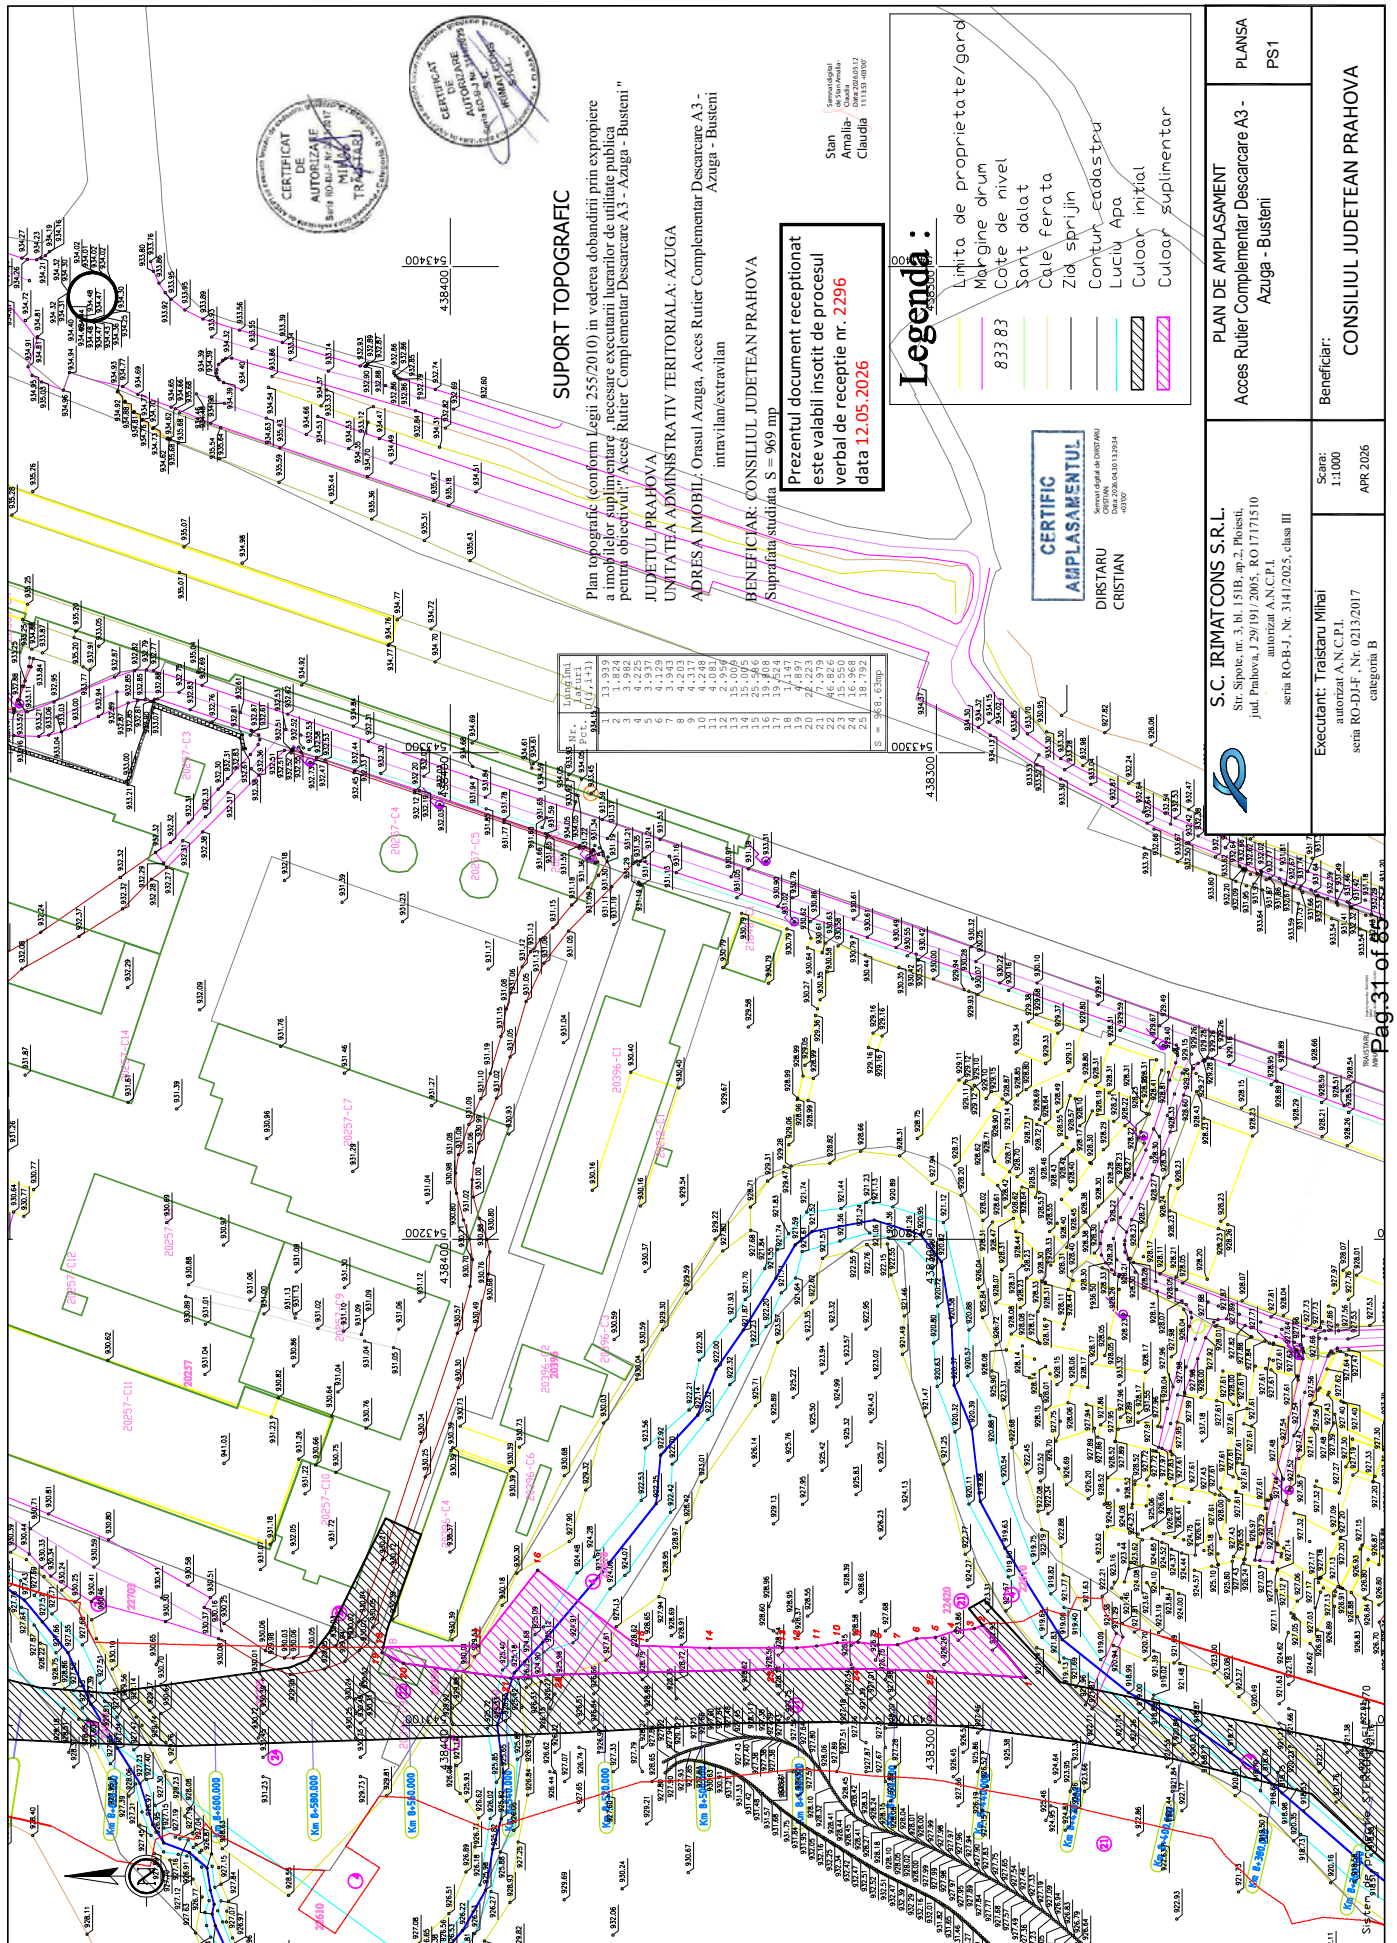

ANEXA 1 - PLAN DE AMPLASAMENT

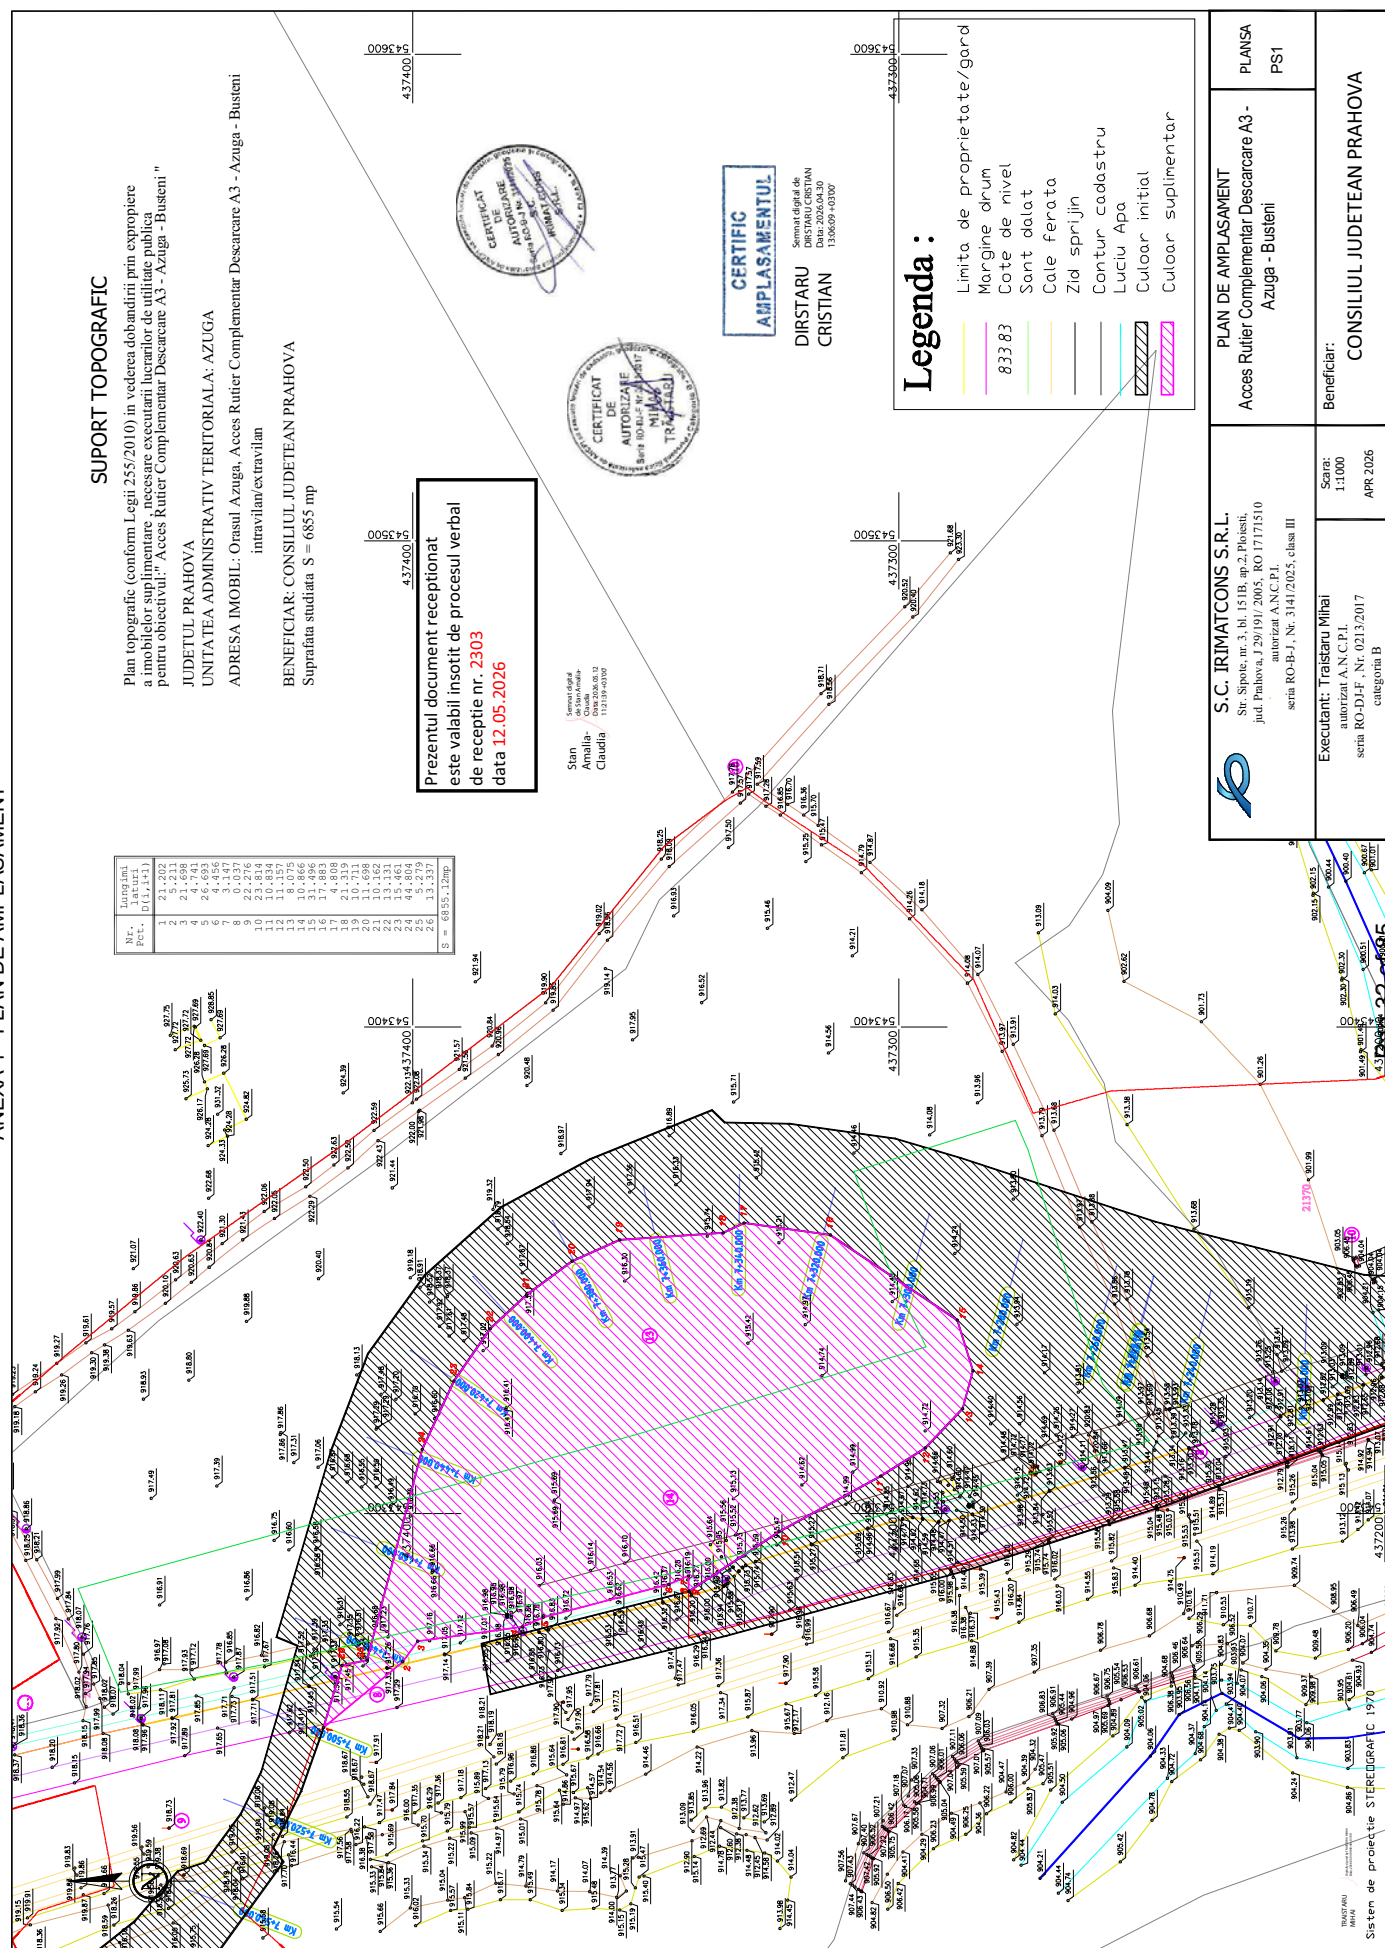

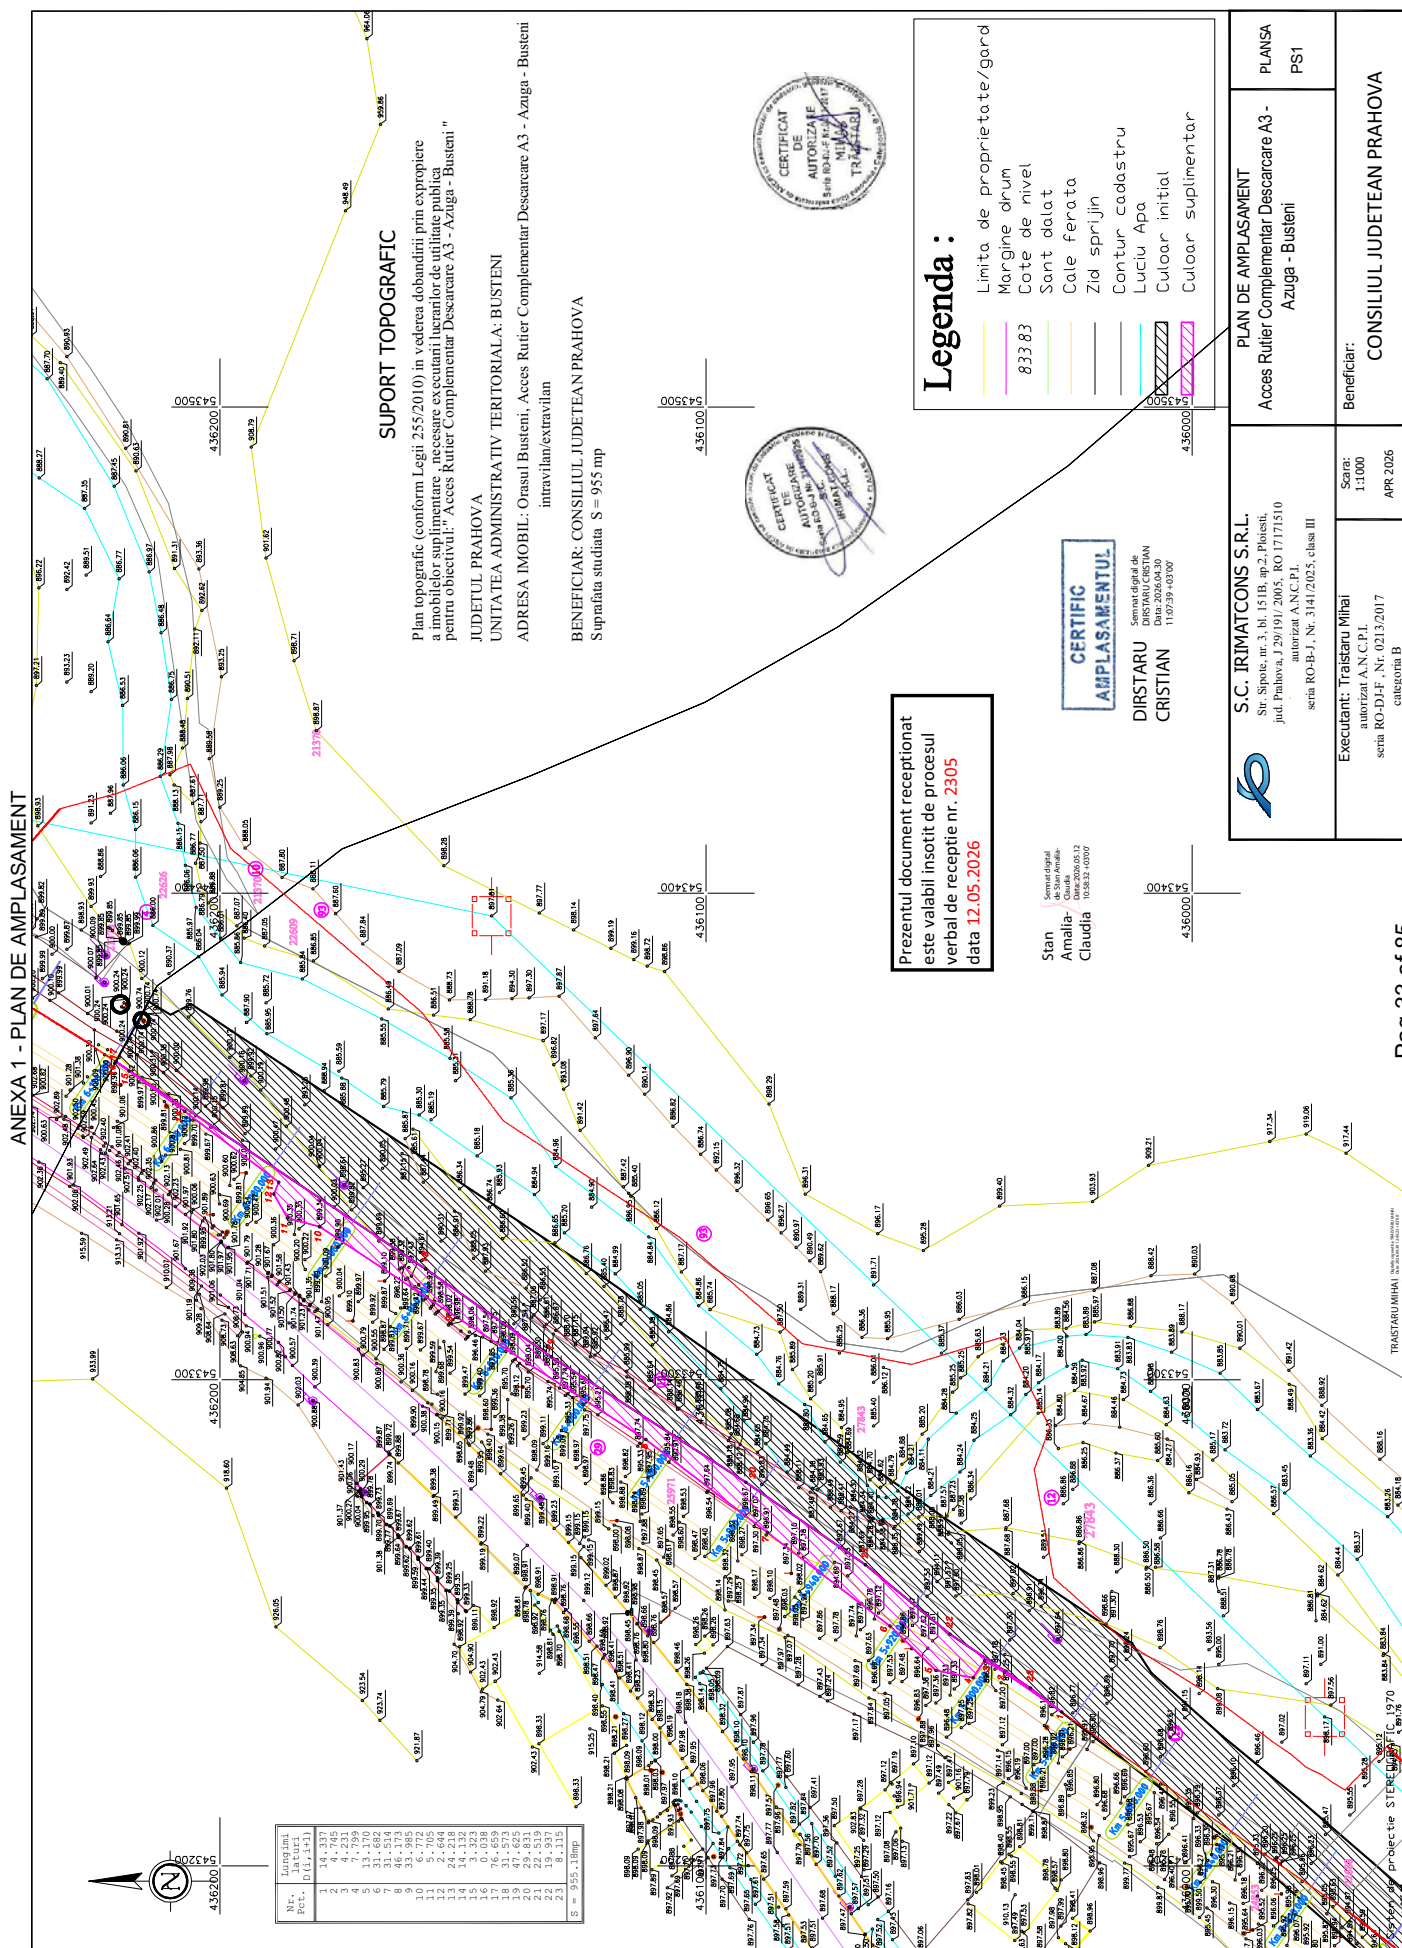



ANEXA 1 - PLAN DE AMPLASAMENT

SUPPORT TOPOGRAFIC

Plan topografic (conform Legii 255/2010) în vederea dobândirii prin expropriere a imobilelor suplimentare, necesare executării lucrărilor de utilitate publică pentru obiectivul: "Acces Rutier Complementar Descarcare A3 - Azuga - Buzeni"

JUDEȚUL PRAHOVA

UNITATEA ADMINISTRATIV-TERITORIALĂ: BUZENI

ADRESA IMOBIL: Orasul Buzeni, Acces Rutier Complementar Descarcare A3 - Azuga - Buzeni intravilan/extravilan

BENEFICIAR: CONSILIUL JUDEȚEAN PRAHOVA

Suprafața studiată S = 3485 mp

432700 432700 432700 432700



Prezentul document
receptionat
este valabil însoțit de procesul
verbal de recepție nr. 2370
data 11.05.2026

CERTIFICAT
AMPLASAMENTUL

Legenda :

- Limita de proprietate/gard
- Margine drum
- Cote de nivel
- Sant datat
- Cale ferata
- Zid sprijin
- Contur cadastru
- Luciu Apa
- Culoar initial
- Culoar suplimentar



S.C. IRIMATCONS S.R.L.

Sir Sirova nr. 3 bl. 151B, ap.2, Ploiesti,
jud. Prahova, J 29/09/2005, RO 17171510
autorizat A.N.C.P.I.

seria RO-B-I, Nr. 314/2025, clasa III

PLAN DE AMPLASAMENT

Acces Rutier Complementar Descarcare A3 -

Azuga - Buzeni

PLANSĂ

PS1

Executant: Traistaru Mihai

autorizat A.N.C.P.I.

seria RO-D-I-F, Nr. 0213/2017

categoria B

Sora:

1:1000

APR 2026

Beneficiar:

CONSILIUL JUDEȚEAN PRAHOVA

ANEXA 1 - PLAN DE AMPLASAMENT

SUPPORT TOPOGRAFIC

Plan topografic (conform Legii 255/2010) în vederea dobândirii prin expropriere a imobilelor suplimentare, necesare executării lucrărilor de utilitate publică pentru obiectivul: "Acces Rutier Complementar Descarcare A3 - Azuga - Buzeni"

JUDEȚUL PRAHOVA

UNITATEA ADMINISTRATIV TERITORIALĂ: BUZENI

ADRESA IMOBIL: Orasul Buzeni, Acces Rutier Complementar Descarcare A3 - Azuga - Buzeni intravilan/extravilan

BENEFICIAR: CONSILIUL JUDEȚEAN PRAHOVA

Suprafața studiată S = 3485 mp



Prezentul document receptionat este valabil însoțit de procesul verbal de recepție nr. 2370 data 11.05.2026

CERTIFICAT
AMPLASAMENTUL

Legenda :

- Limita de proprietate/gard
- Margine drum
- 833.83
- Cote de nivel
- Sant datat
- Cale ferata
- Zid sprijin
- Contur cadastru
- Luciu Apa
- Culoar initial
- Culoar suplimentar

00927+5
432800



S.C. IRIMATCONS S.R.L.
Str. Sirete, nr. 3, bl. 151B, ap.2, Ploiesti,
jud. Prahova, J.29/19/2005, RO 17171510
autorizat A.N.C.P.I.
seria RO-B-I, Nr. 3141/2025, clasa III

PLAN DE AMPLASAMENT
Acces Rutier Complementar Descarcare A3 -
Azuga - Buzeni


PLANS
PS2

Executant: Traistaru Mihai
autorizat A.N.C.P.I.
seria RO-D-I-F, Nr. 02132017
categoria B


Sora:
1:1000
APR 2026


Beneficiar:
CONSILIUL JUDEȚEAN PRAHOVA


ANEXA 1 - PLAN DE AMPLASAMENT

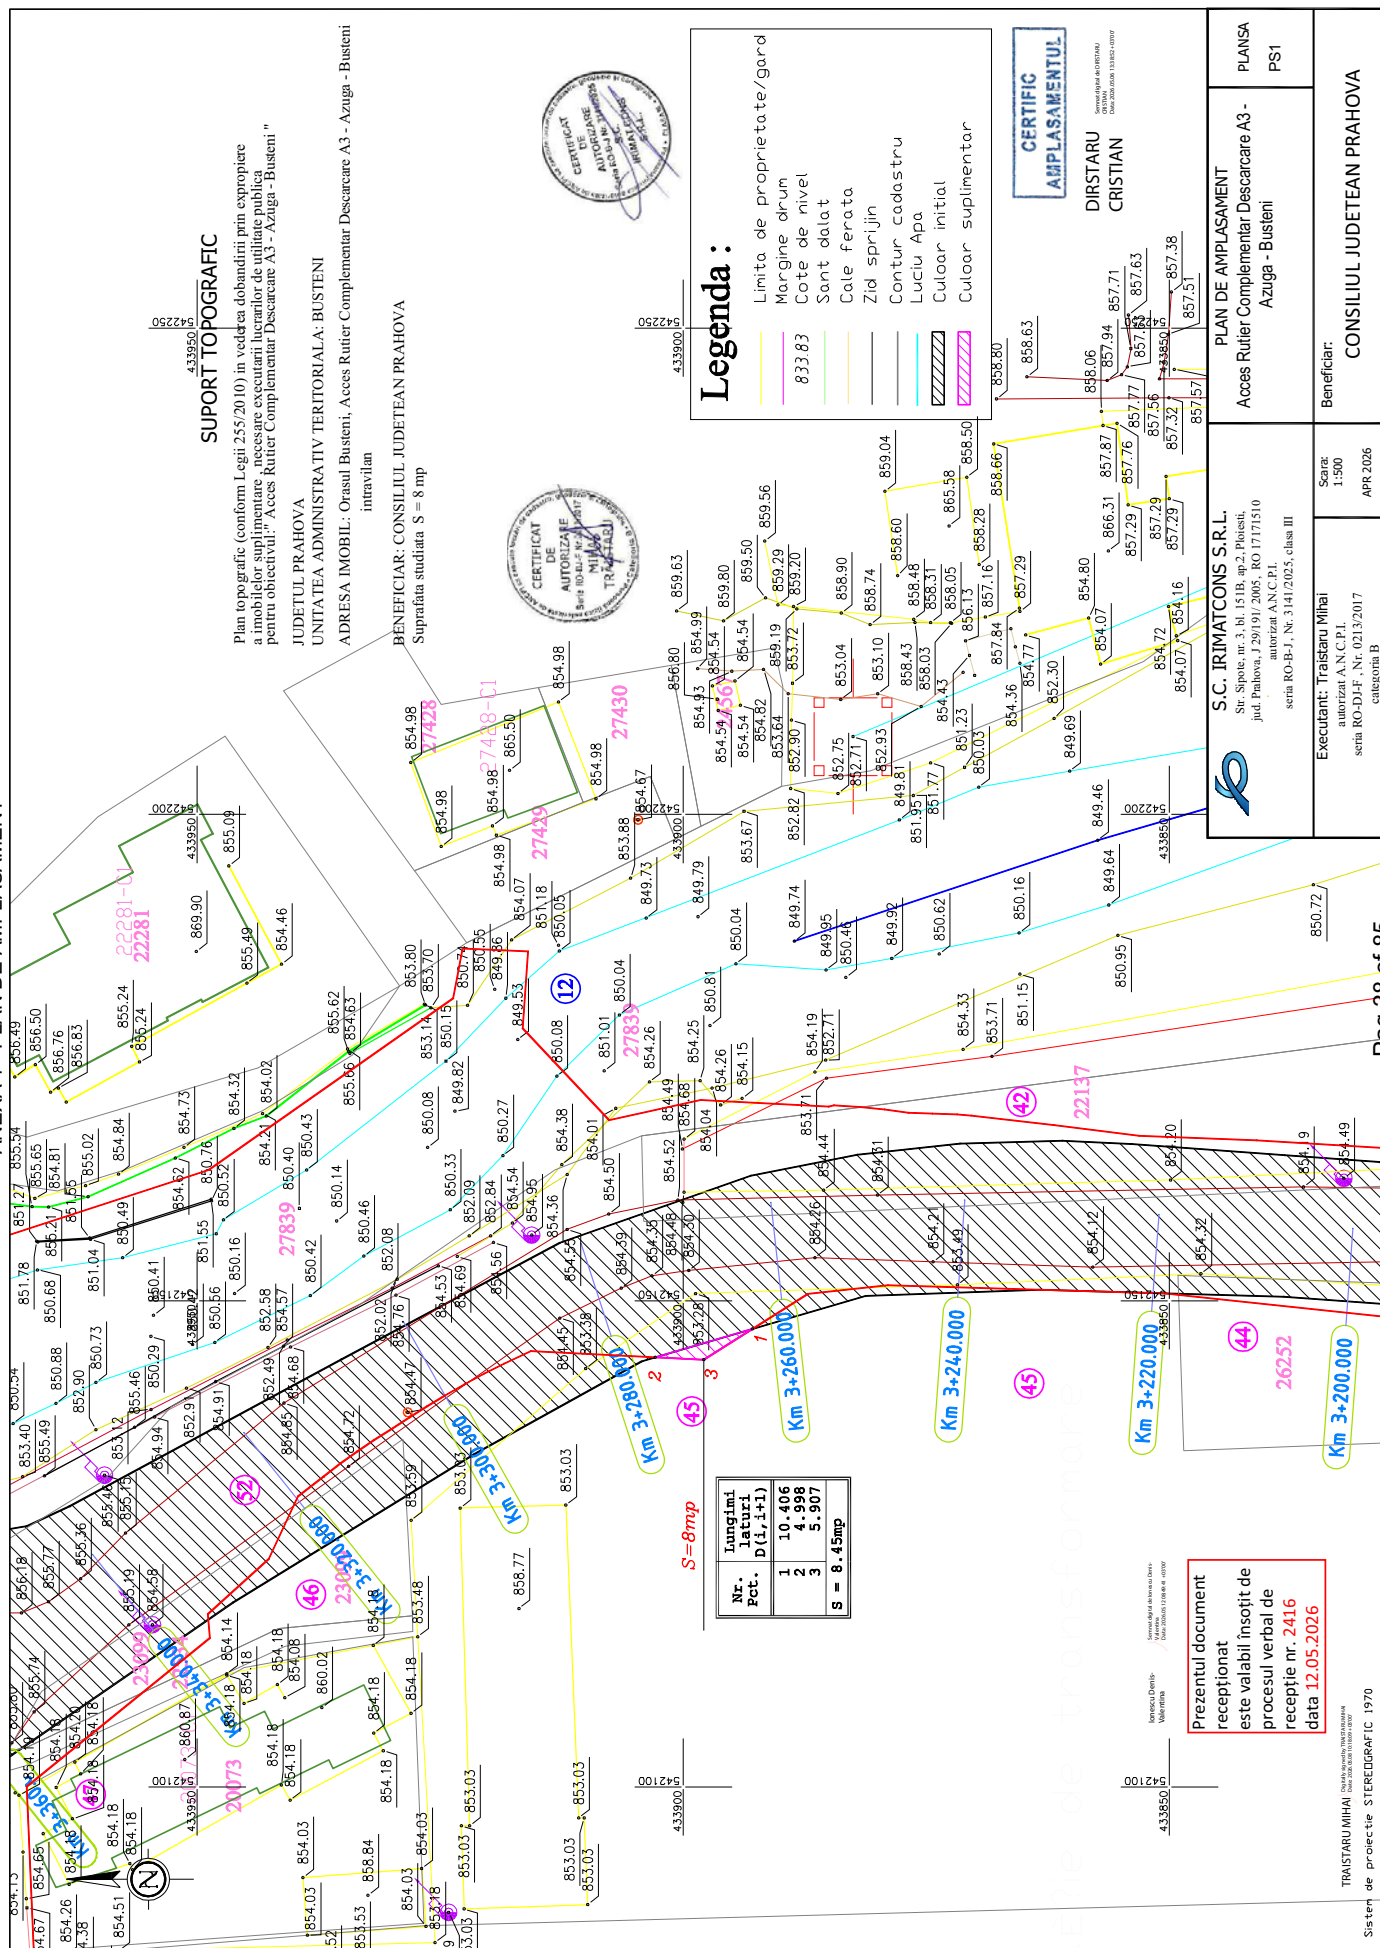


ANEXA 1 - PLAN DE AMPLASAMENT


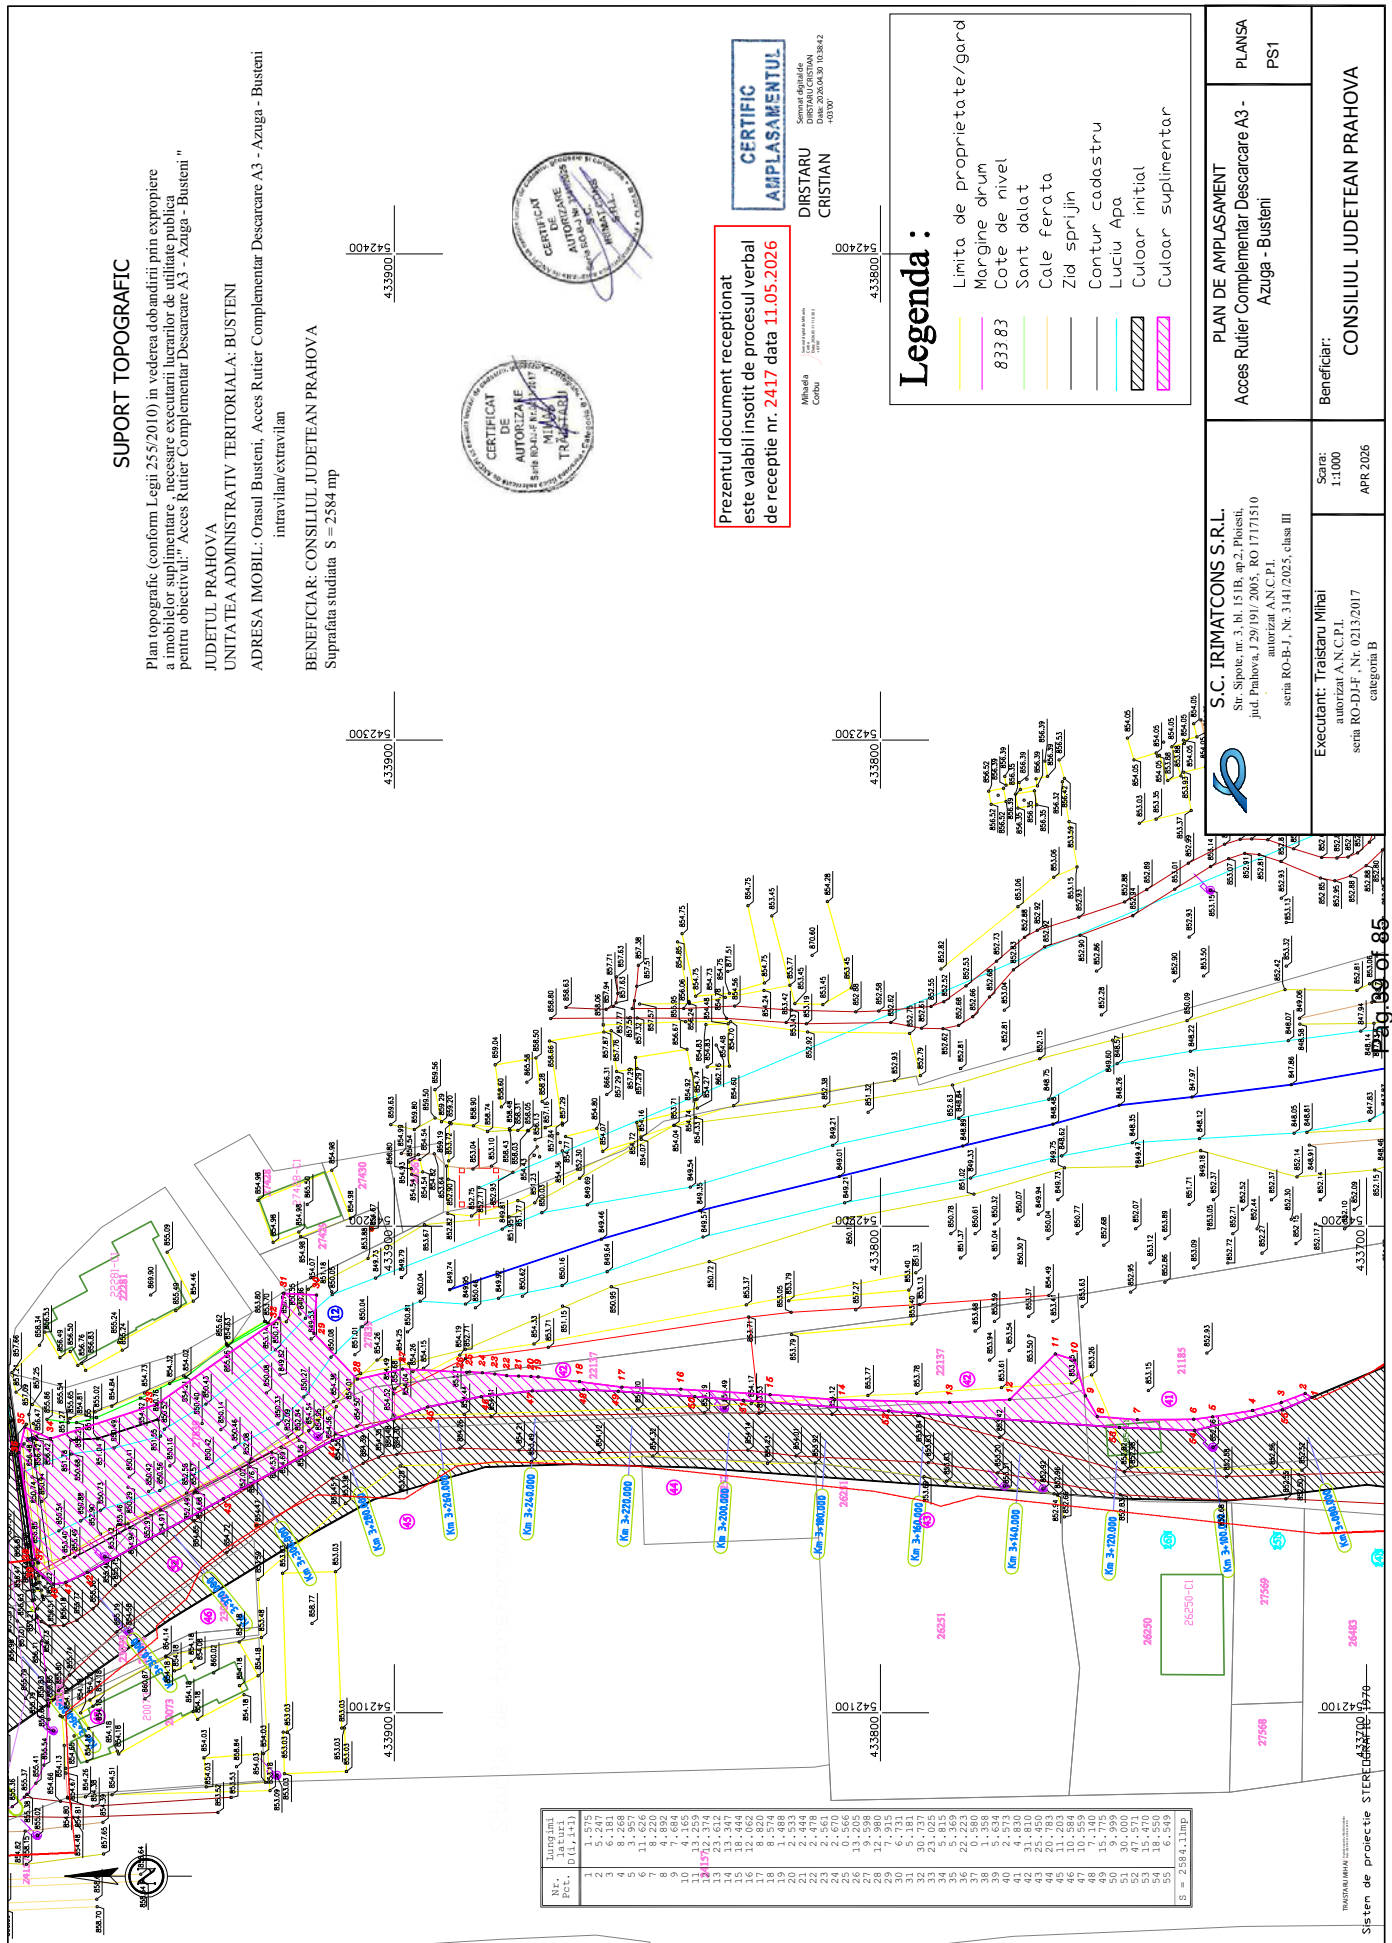


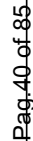

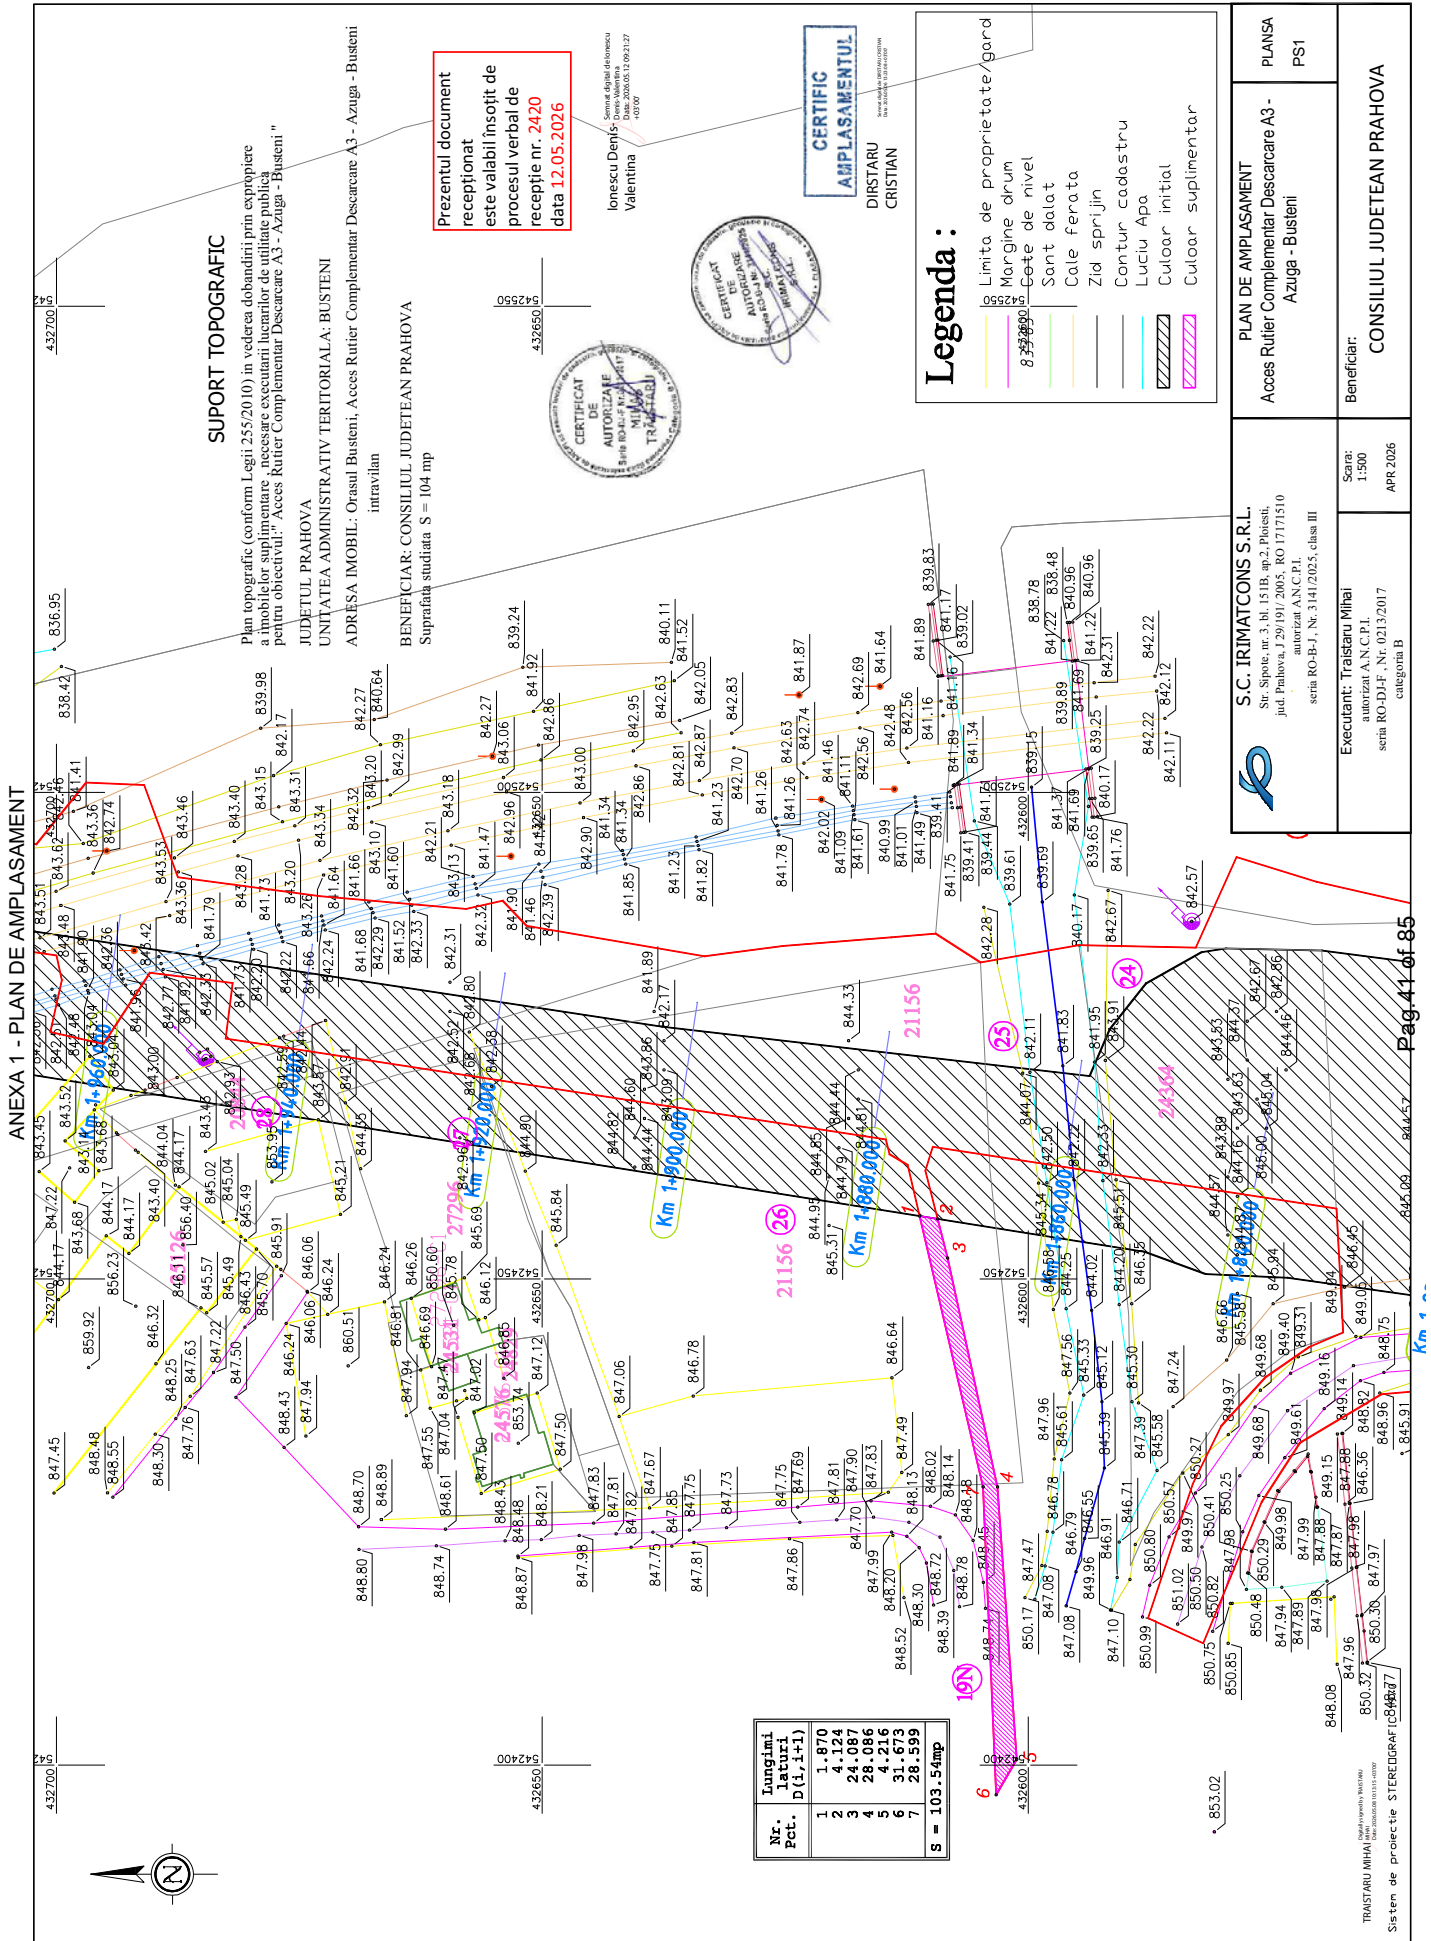


ANEXA 1 - PLAN DE AMPLASAMENT

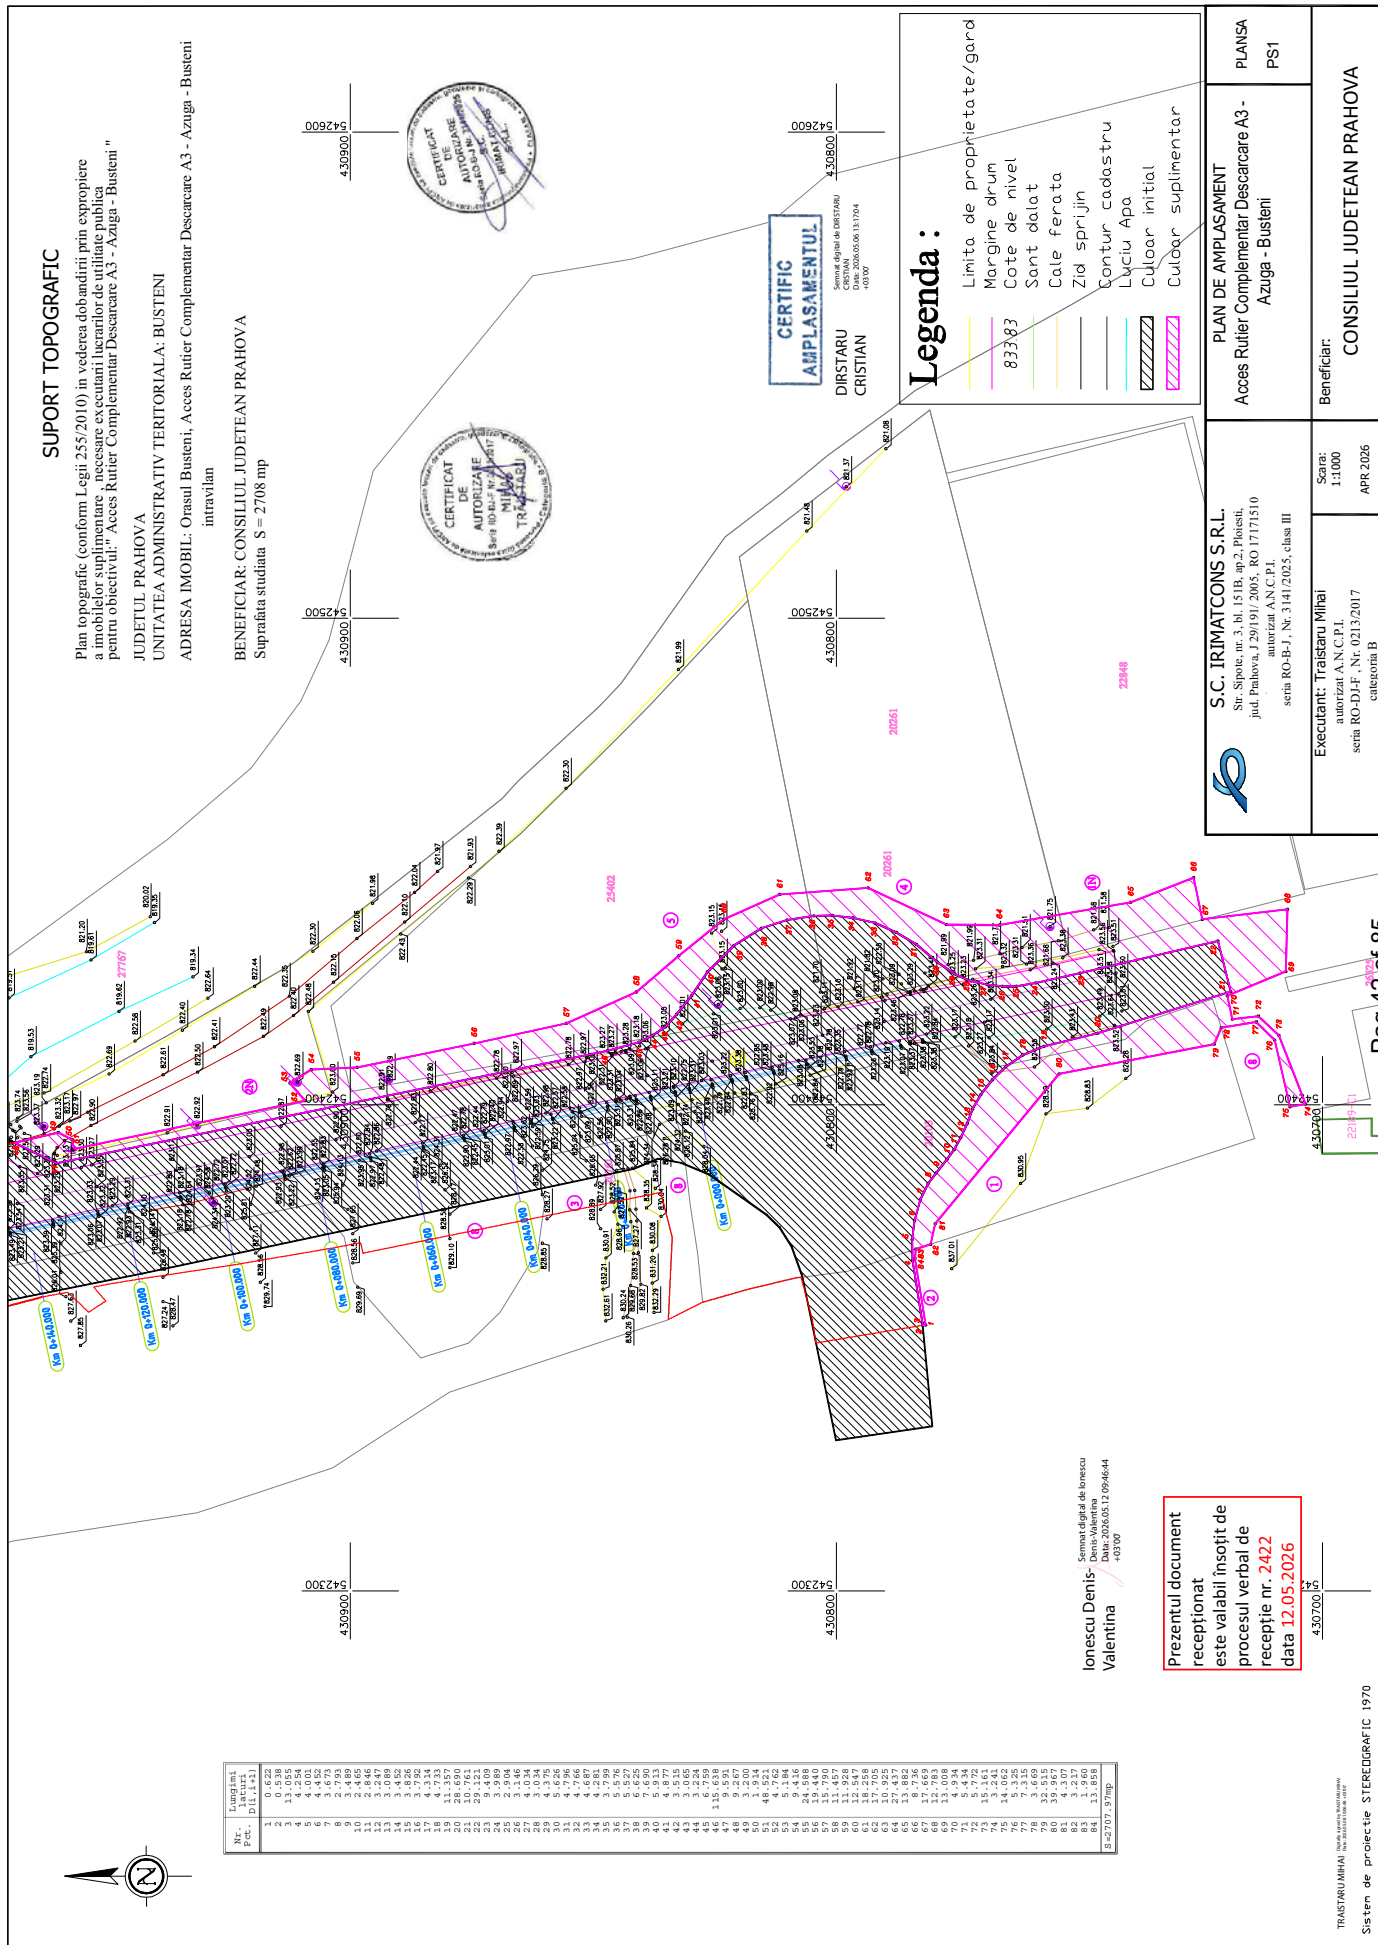


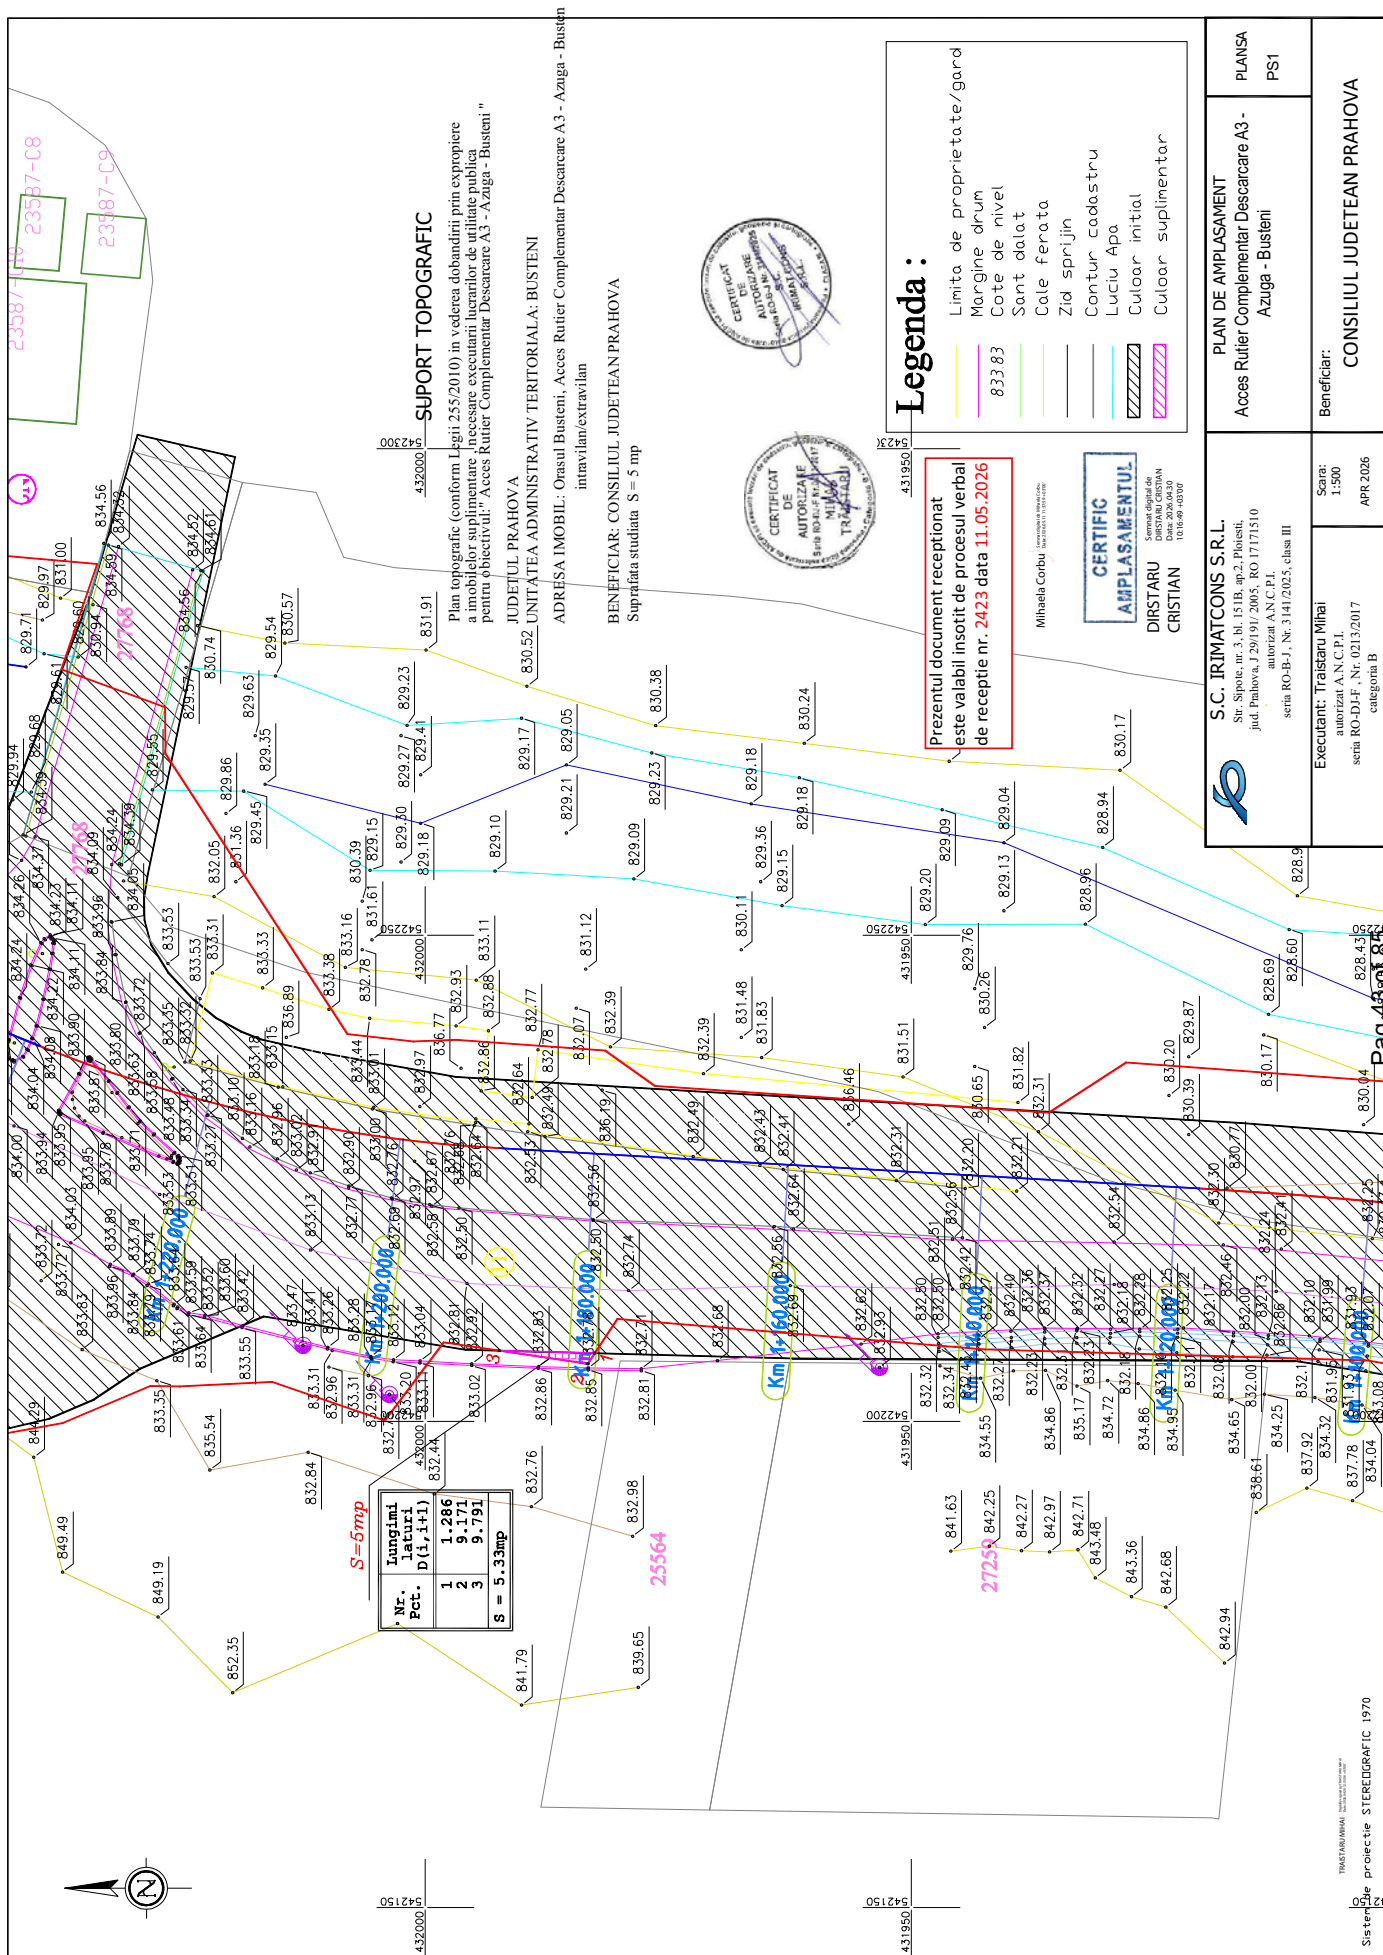 


ANEXA 1 - PLAN DE AMPLASAMENT

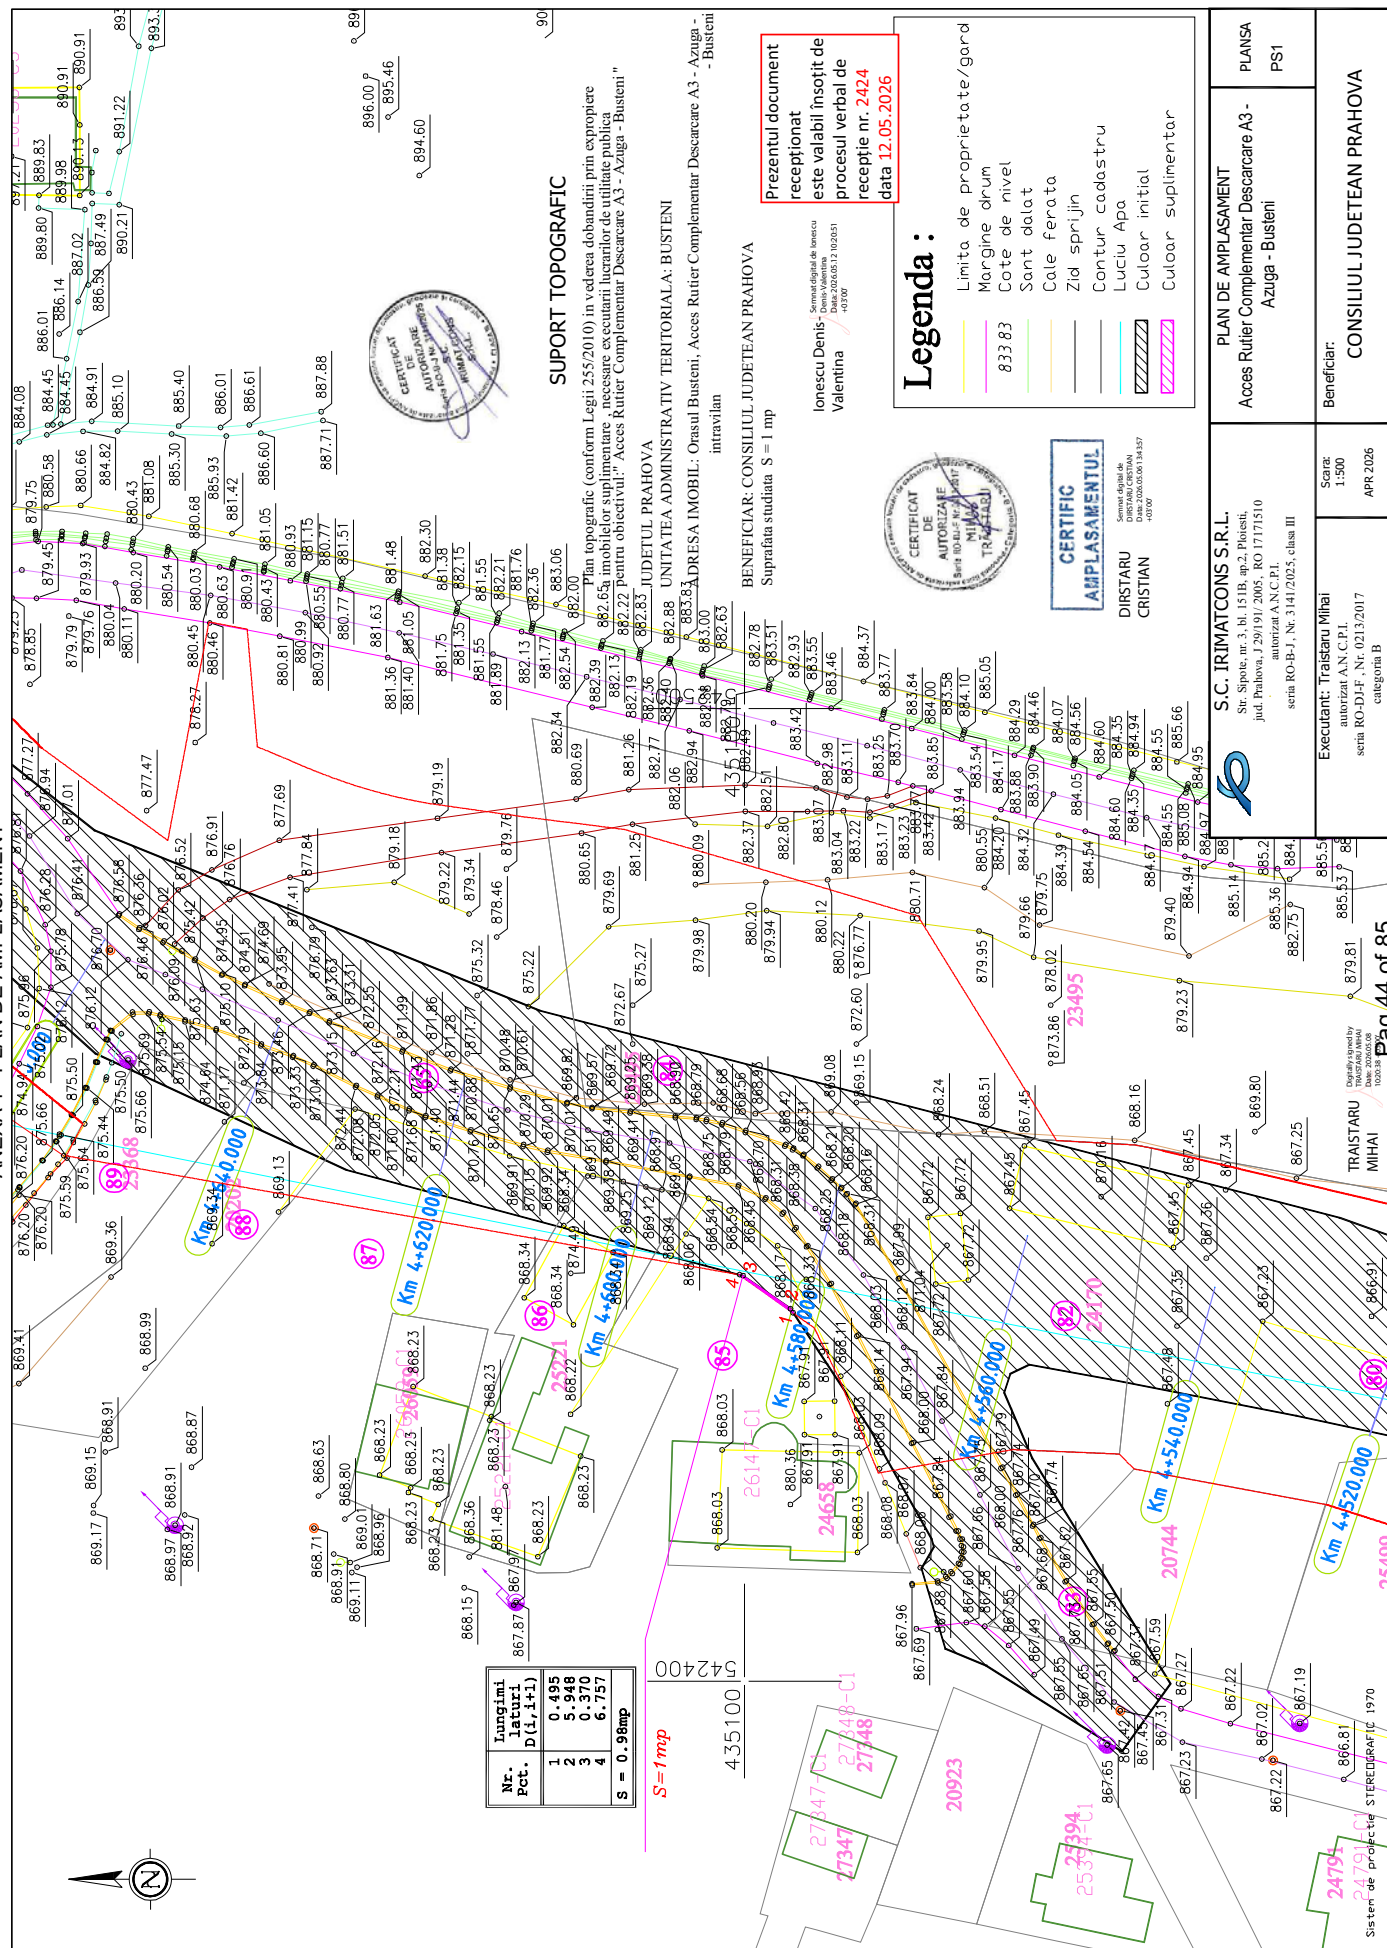


ANEXA 1 - PLAN DE AMPLASAMENT

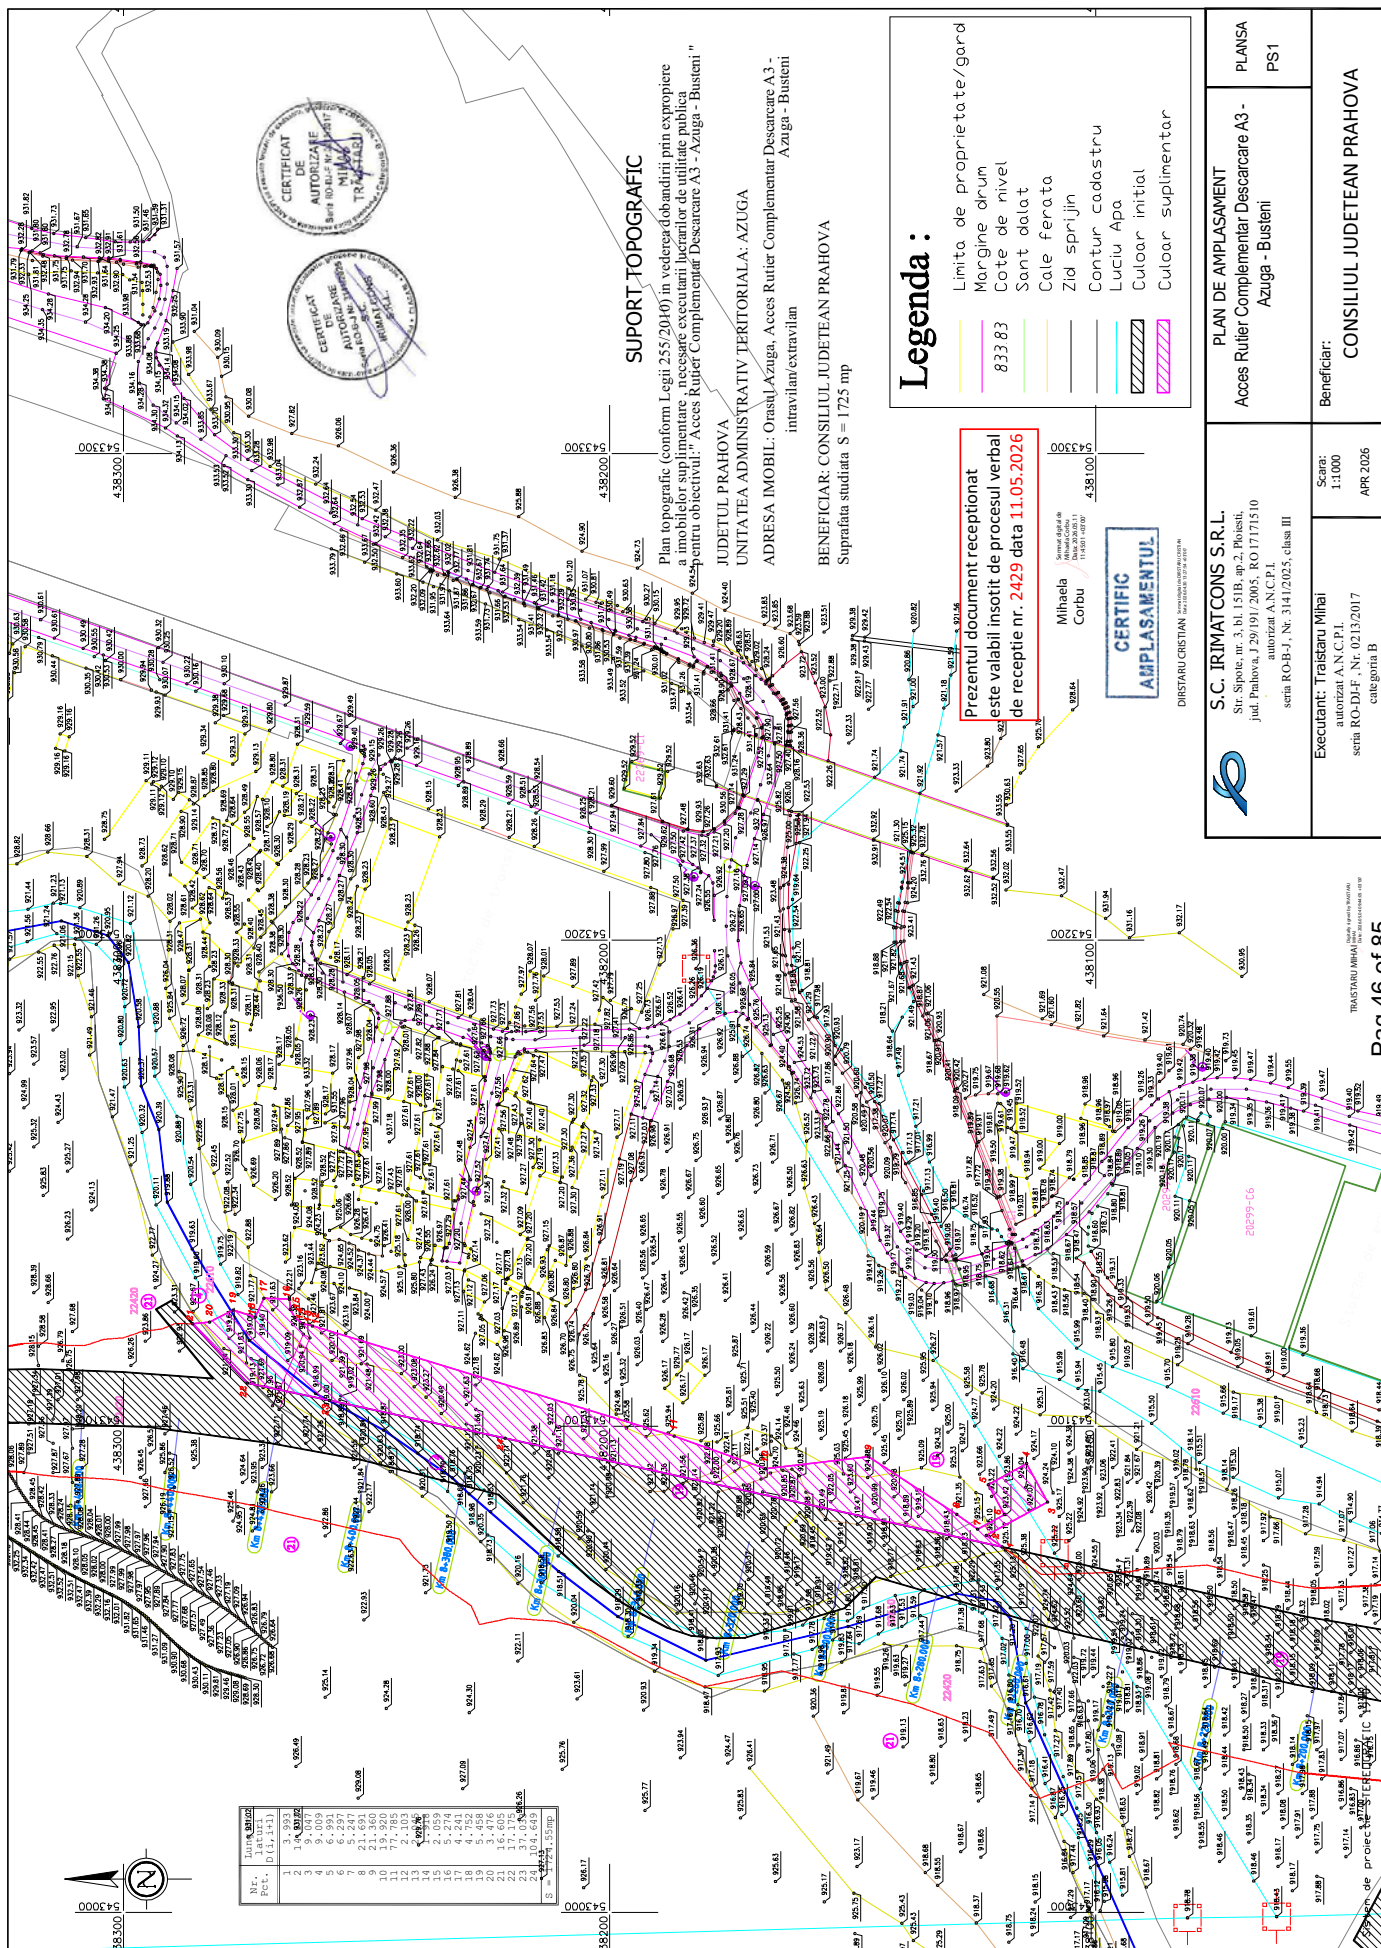


ANEXA 1 - PLAN DE AMPLASAMENT

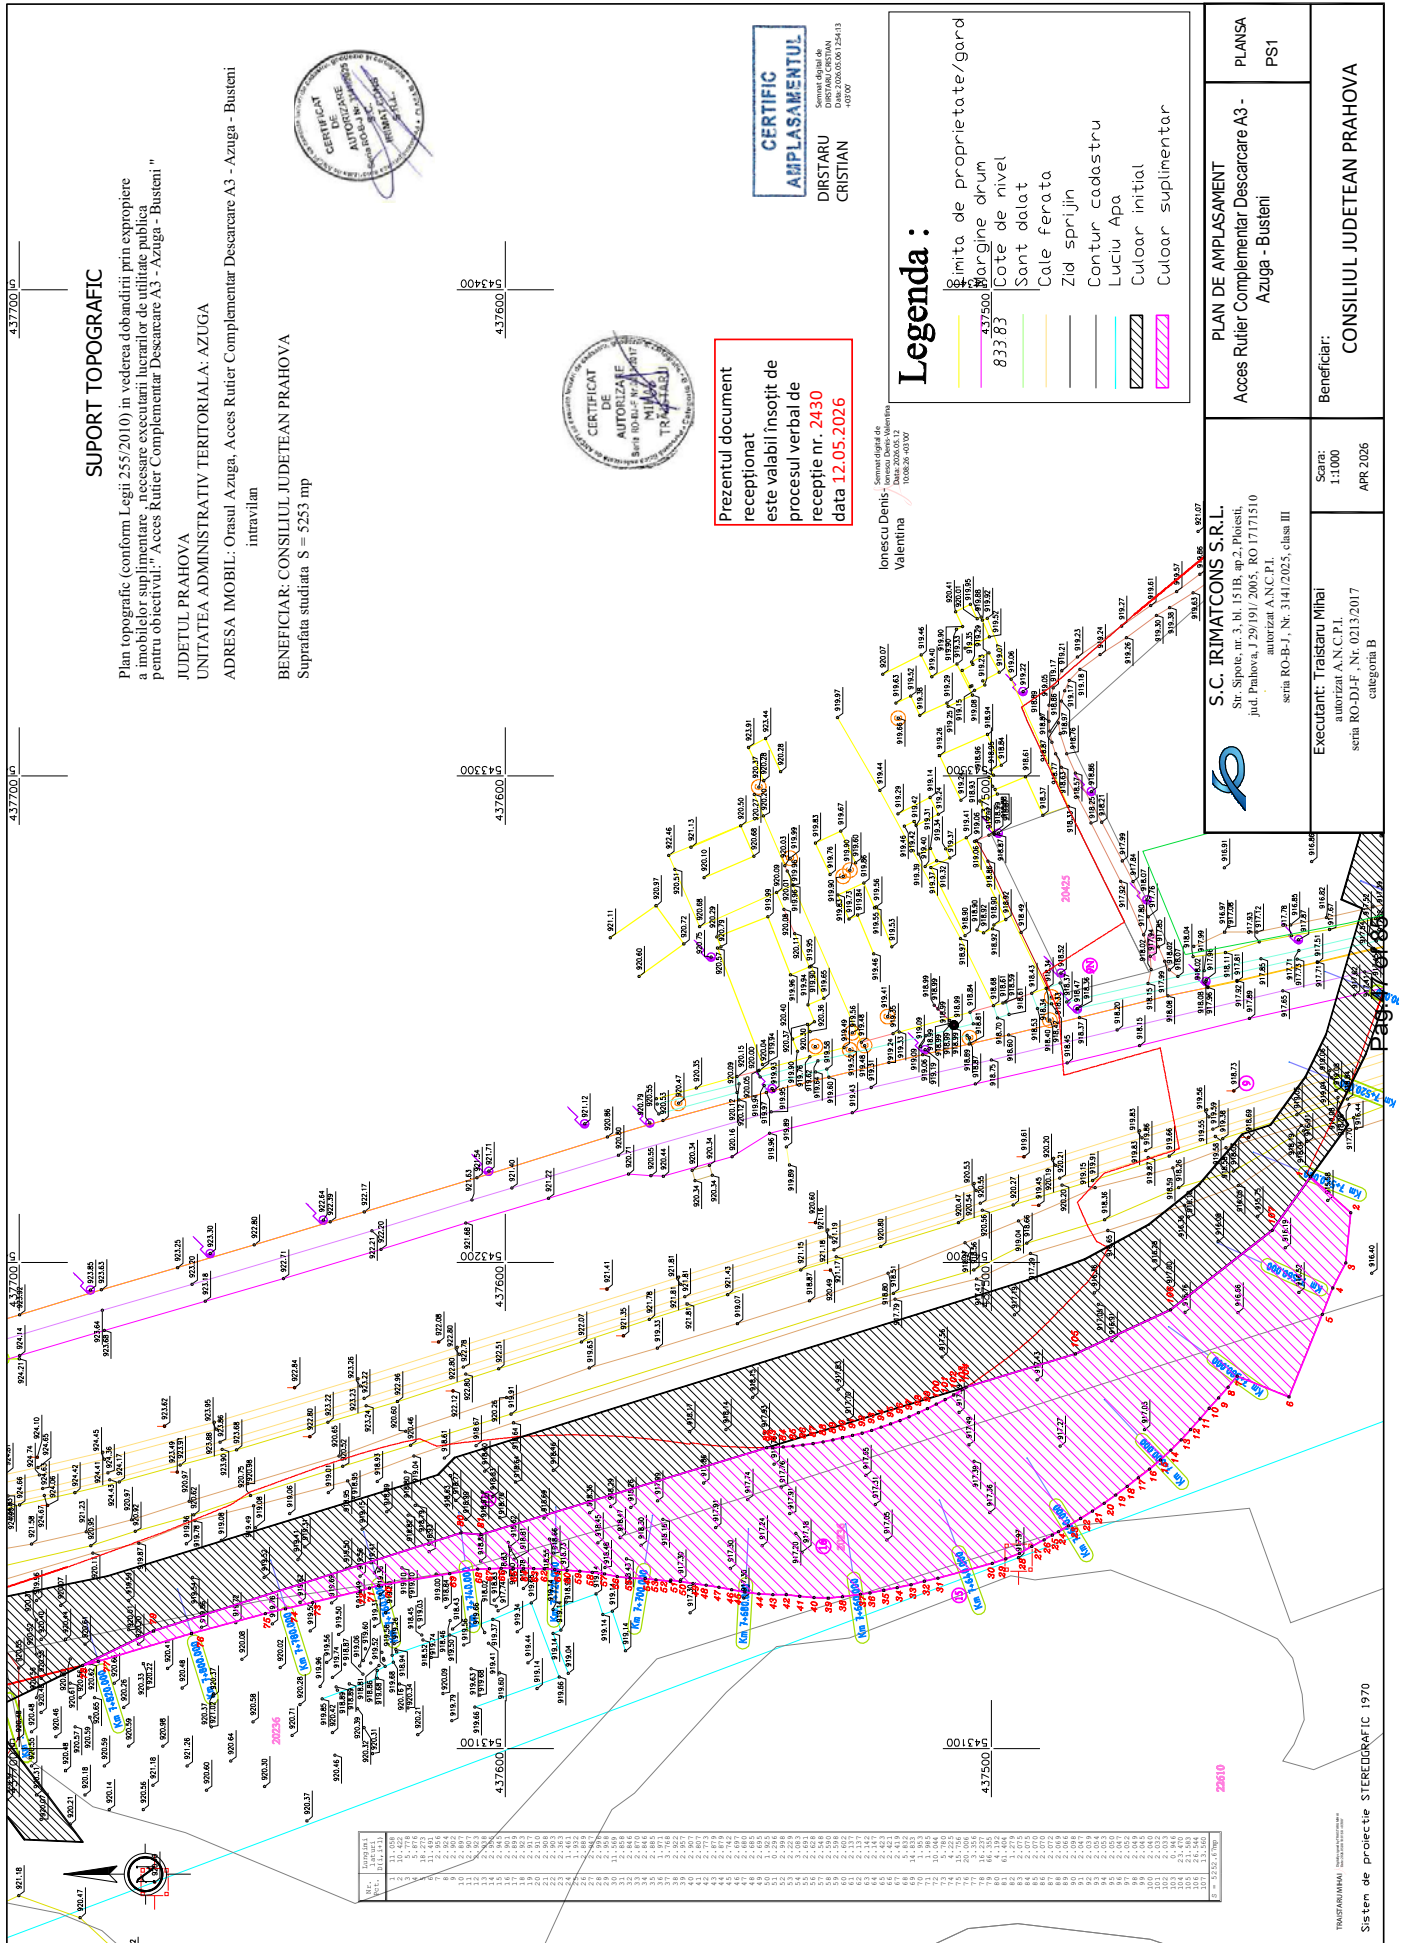


ANEXA 1 - PLAN DE AMPLASAMENT

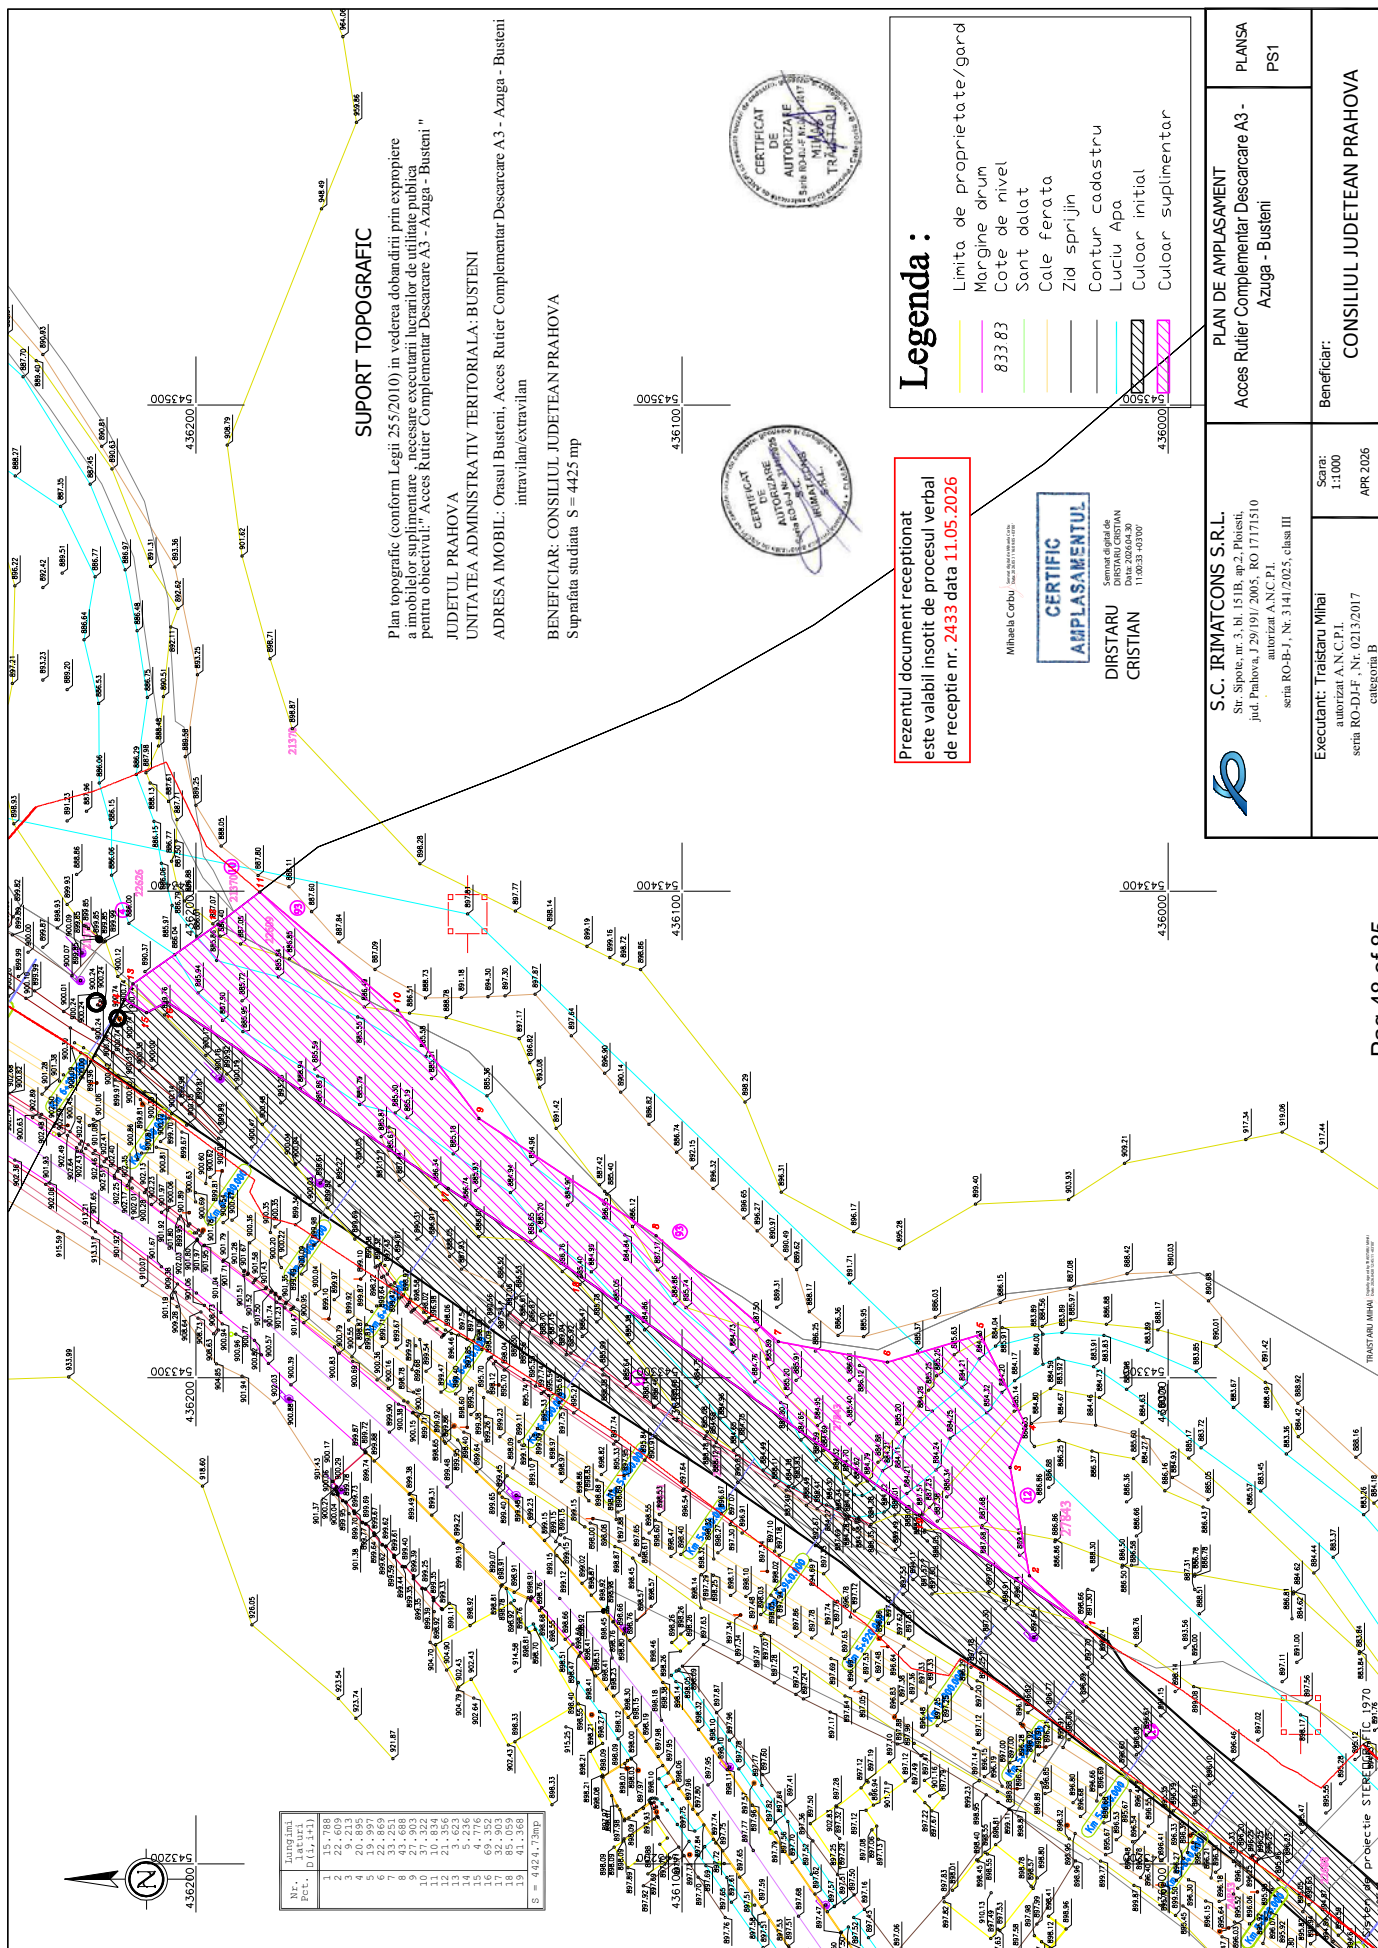


ANEXA 1 - PLAN DE AMPLASAMENT

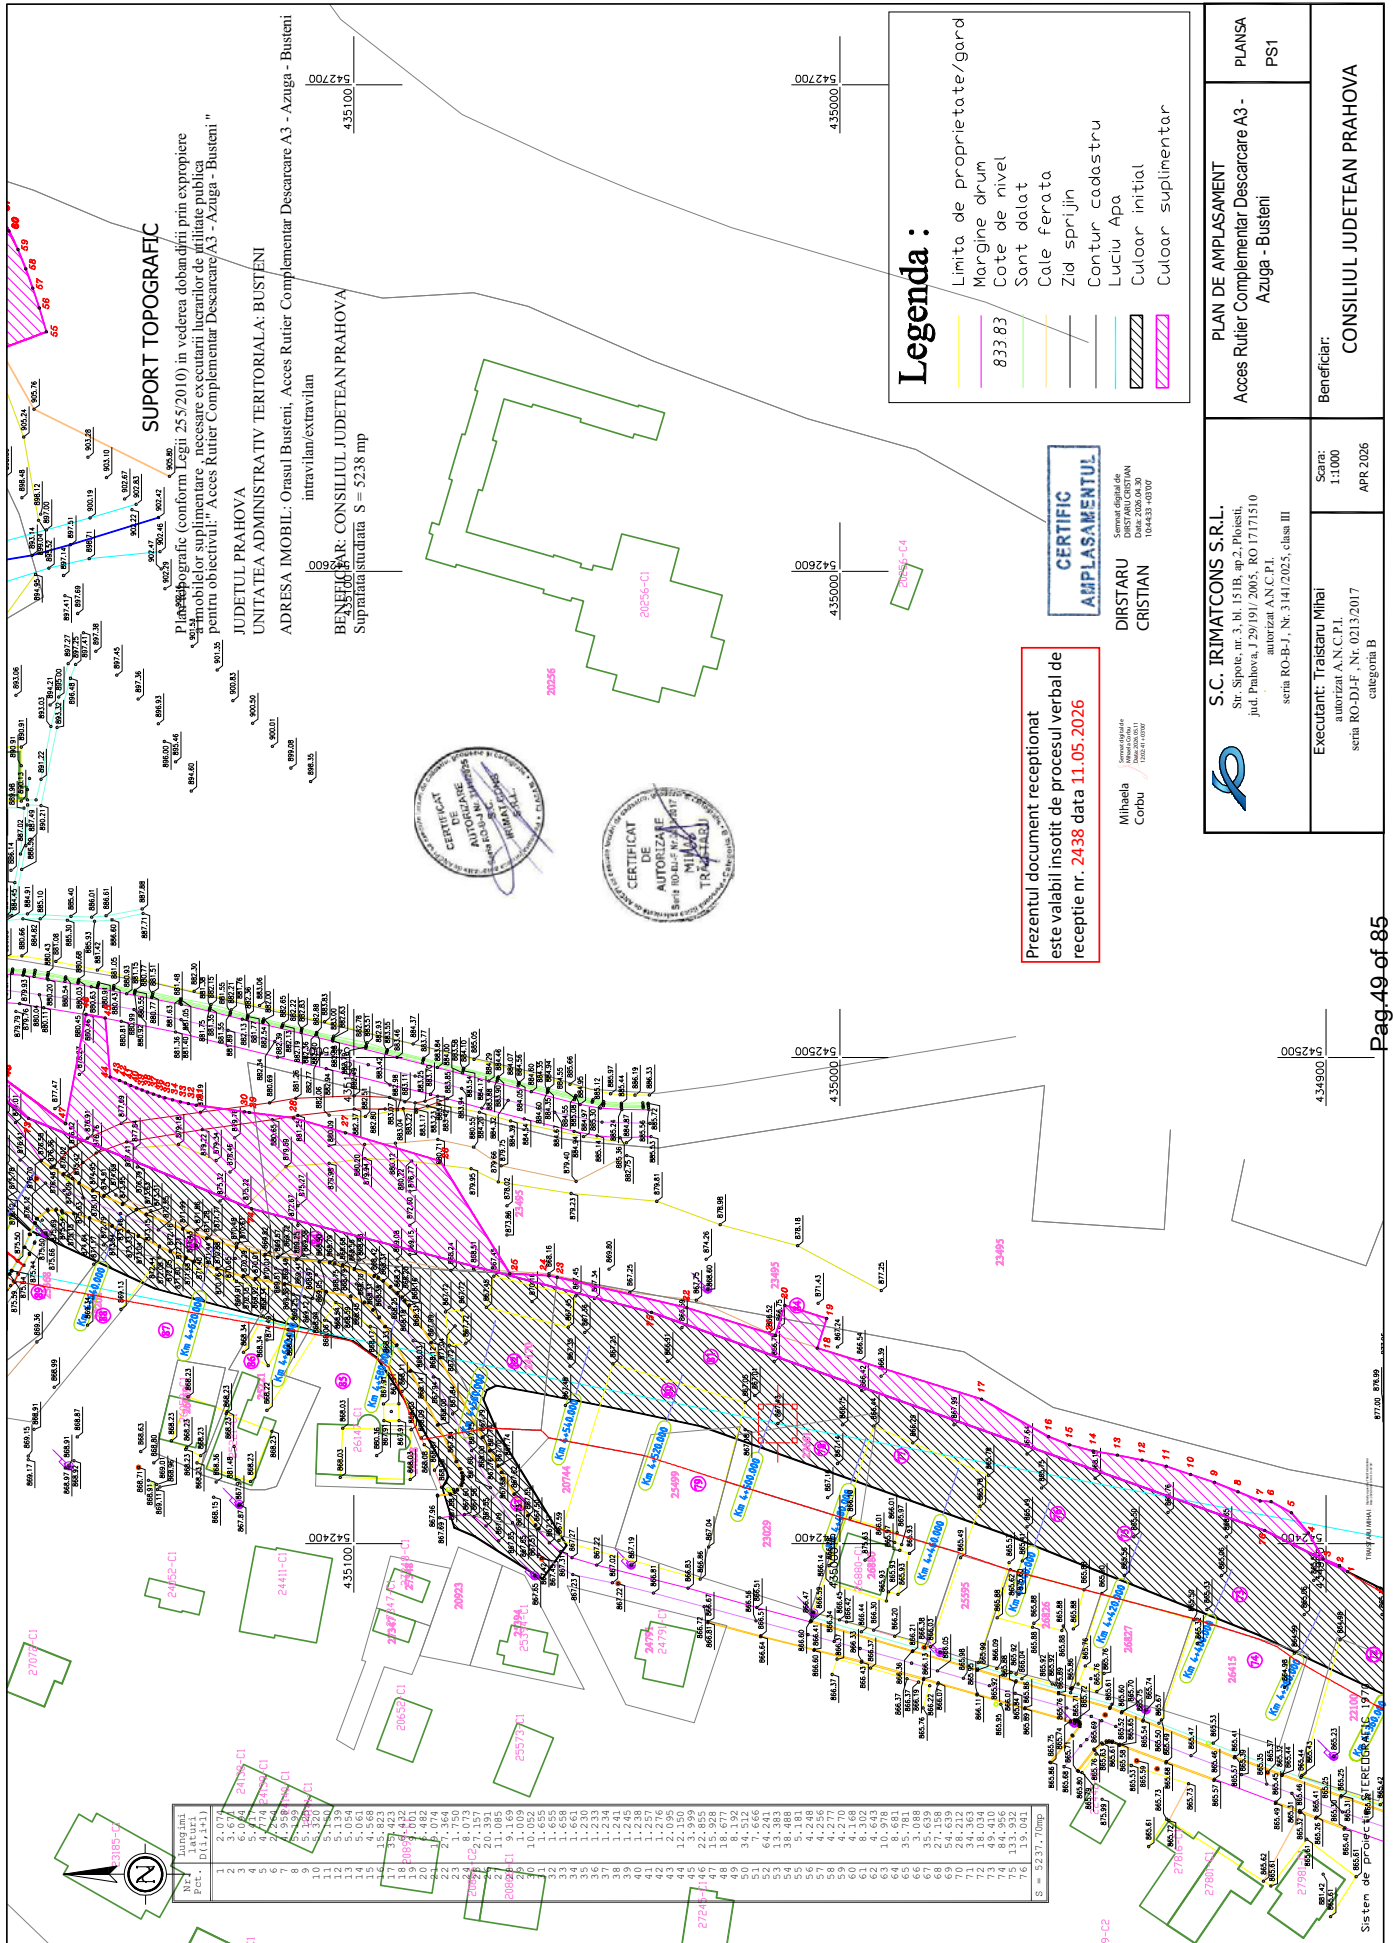


ANEXA 1 - PLAN DE AMPLASAMENT

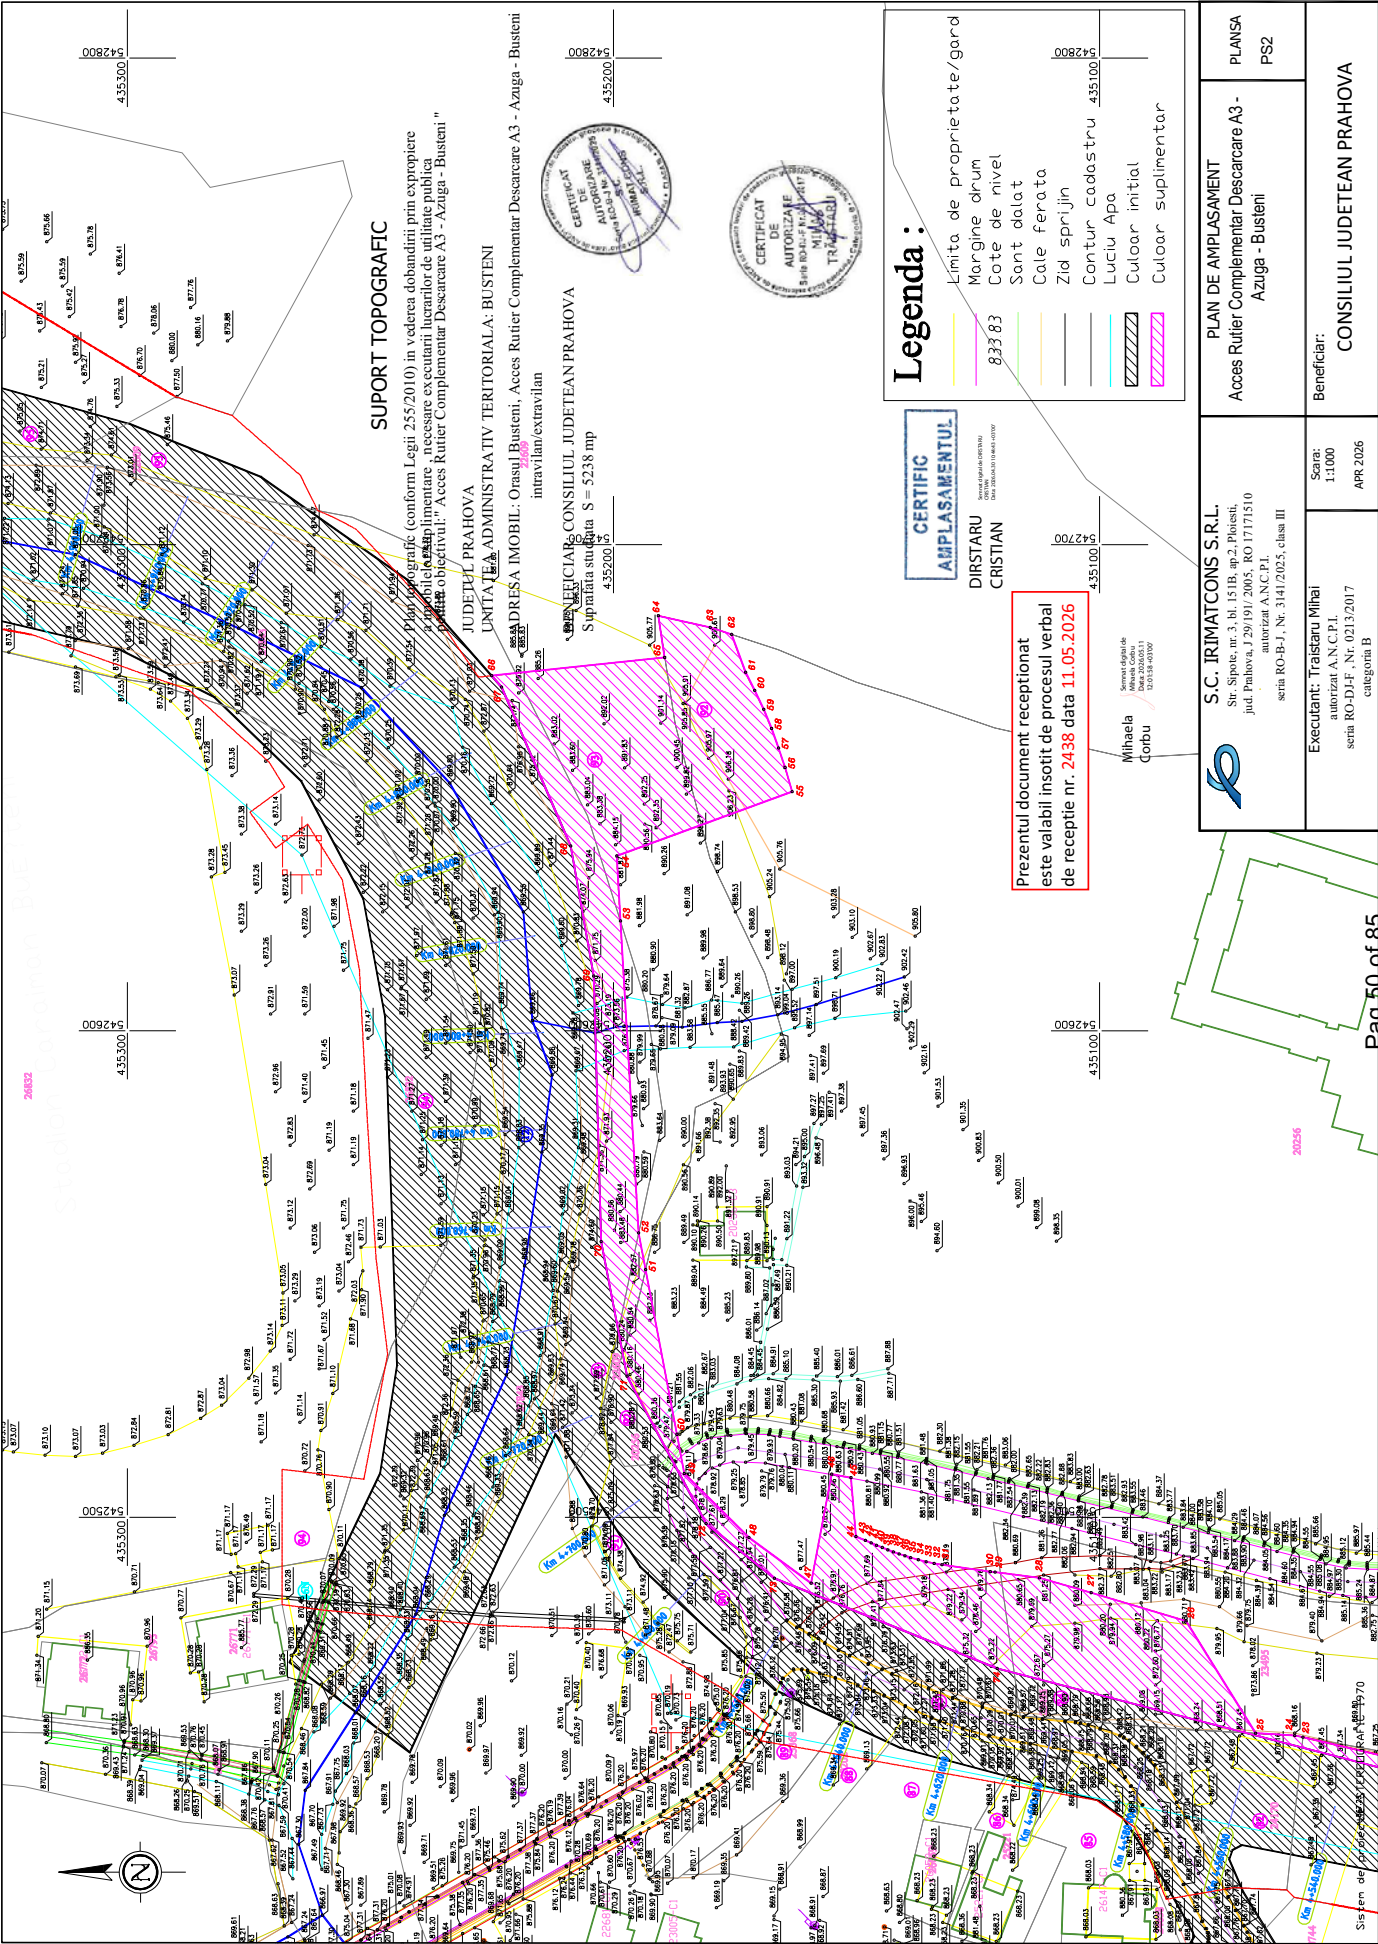


ANEXA 1 - PLAN DE AMPLASAMENT

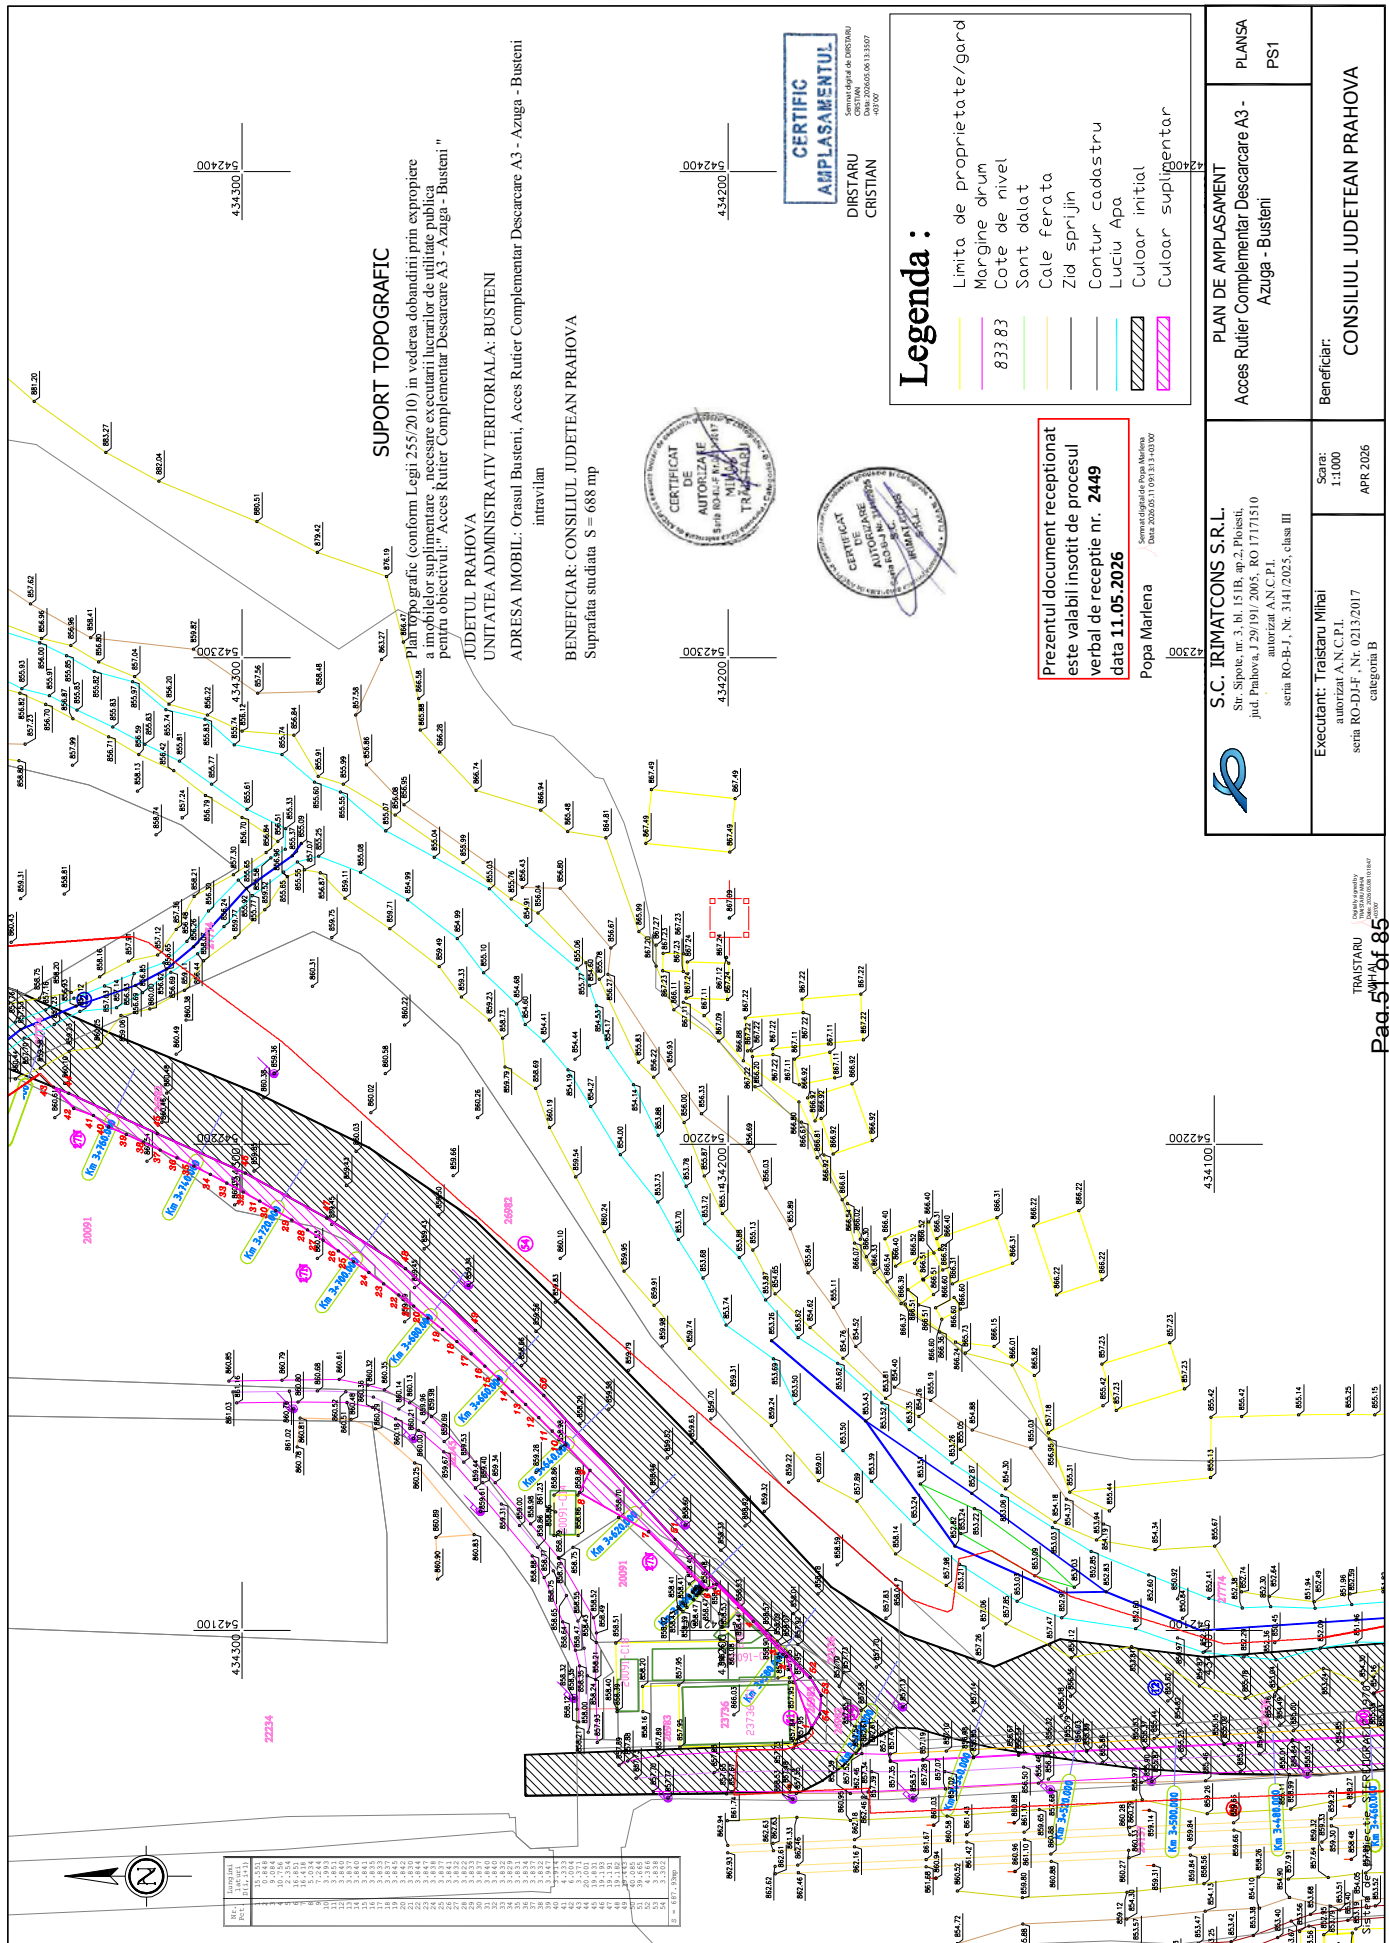


ANEXA 1 - PLAN DE AMPLASAMENT

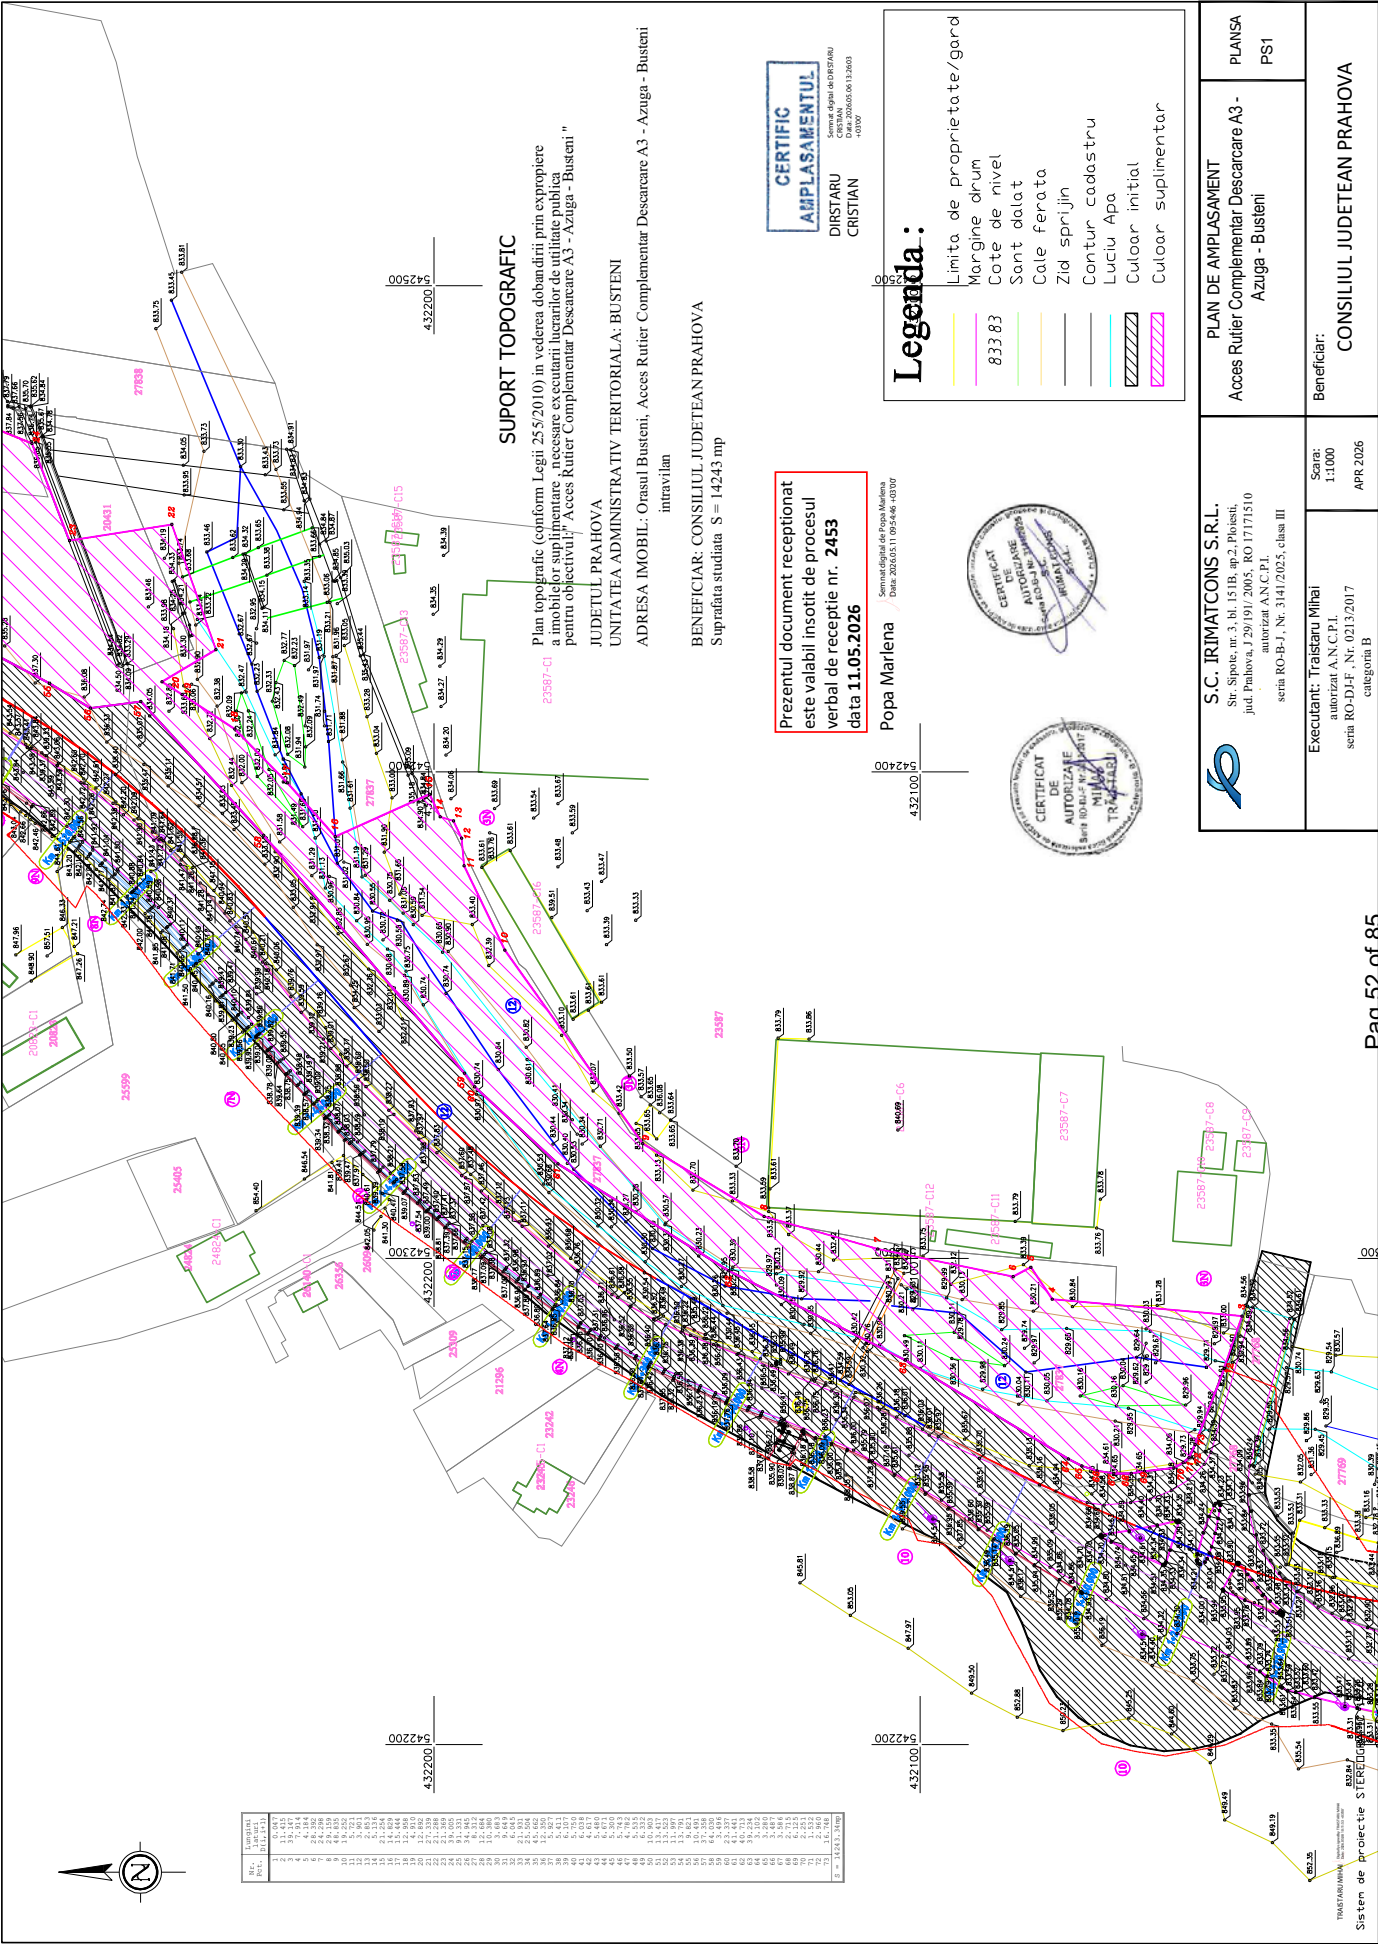

ANEXA 1 - PLAN DE AMPLASAMENT

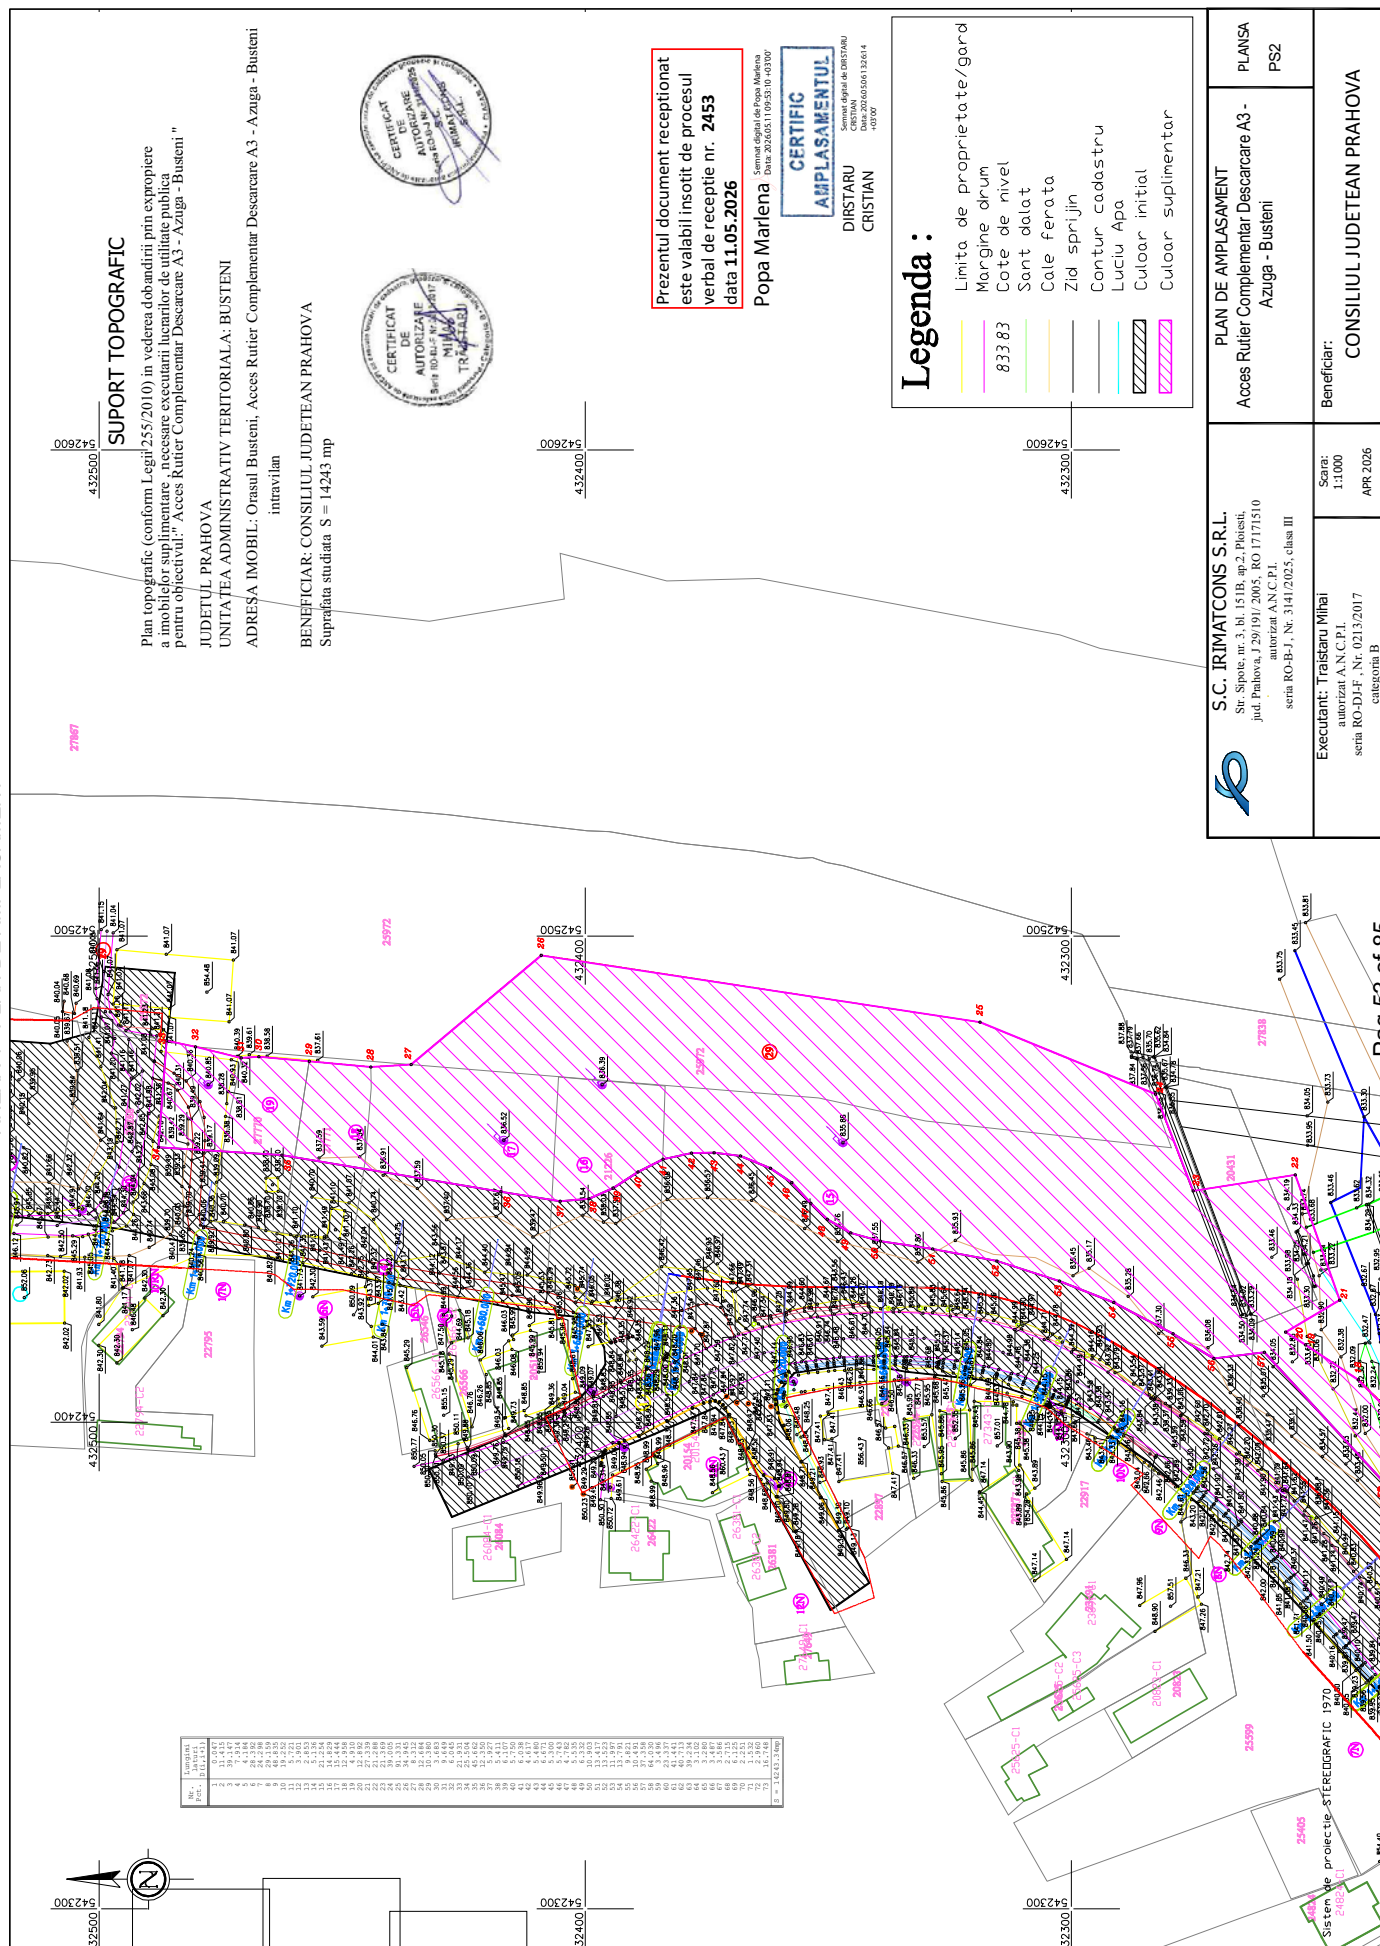

ANEXA 1 - PLAN DE AMPLASAMENT

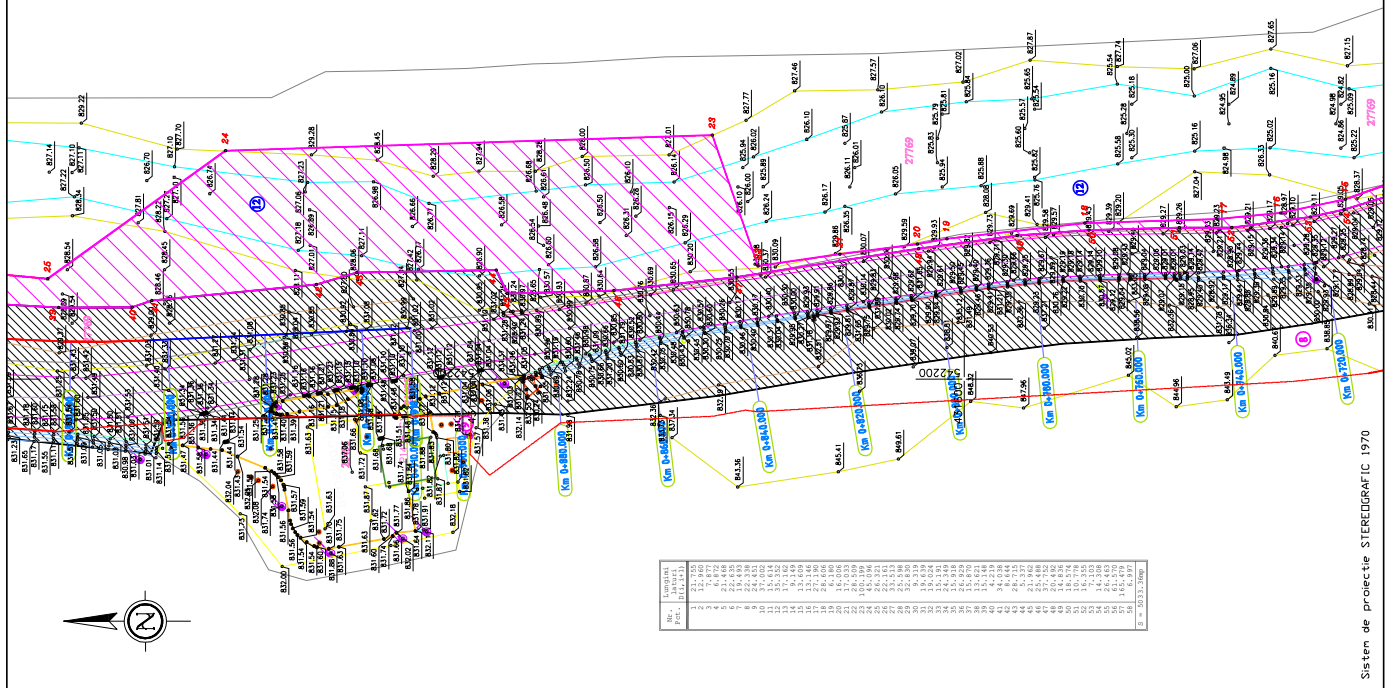

Sistem de proiectare STEREOGRAFIC 1970

SUPT TOPOGRAFIC

Plan topografic (conform Legii 255/2010) în vederea dobândirii prin expropriere a imobilelor suplimentare necesare executării lucrărilor de utilitate publică pentru obiectivul: "Acces Rutier Complementar Descarcare A3 - Azuga - Busteni"

JUDEȚUL PRAHOVA

UNITATEA ADMINISTRATIVĂ TERITORIALĂ: BUSTENI

ADRESA IMOBIL: Orașul Busteni, Acces Rutier Complementar Descarcare A3 - Azuga - Busteni intravilan

BENEFICIAR: CONSILIUL JUDEȚEAN PRAHOVA

Suprafața studiată S = 5033 mp



431700 542400

431700 542300

431700 542500

Prezentul document recepționat este valabil însoțit de procesul verbal de recepție nr. 2457 data 11.05.2026

Popa Marlena

Semnat digital de Popa Marlena Data 2026.05.11 10:02:05 +03:00



DIRSTARU CRISTIAN

Semnat digital de DIRSTARU CRISTIAN Data 2026.05.09 13:14:12 +03:00

Legenda :

- Limita de proprietate/gard
- Margine drum
- Cote de nivel
- Sant dalat
- Cale ferata
- Zid sprijin
- Contur cadastru
- Lucru Apa
- Culoar initial
- Culoar suplimentar



S.C. IRMATCONS S.R.L.

Str. Sireta nr. 3, bl. 151B, ap.2, Ploiesti, jud. Prahova, J 29/09/2005, RO 17171510

autorizat A.N.C.P.I.

seria RO-B-1, Nr. 3141/2025, clasa III

PLAN DE AMPLASAMENT

Acces Rutier Complementar Descarcare A3 - Azuga - Busteni

PLANSĂ

PS2

Executant: Traistaru Mihai

autorizat A.N.C.P.I.

seria RO-D-J-F - Nr. 0213/2017

categoria B

Scala:


1:1000

APR 2026


Beneficiar:

CONSILIUL JUDEȚEAN PRAHOVA


ANEXA 1 - PLAN DE AMPLASAMENT

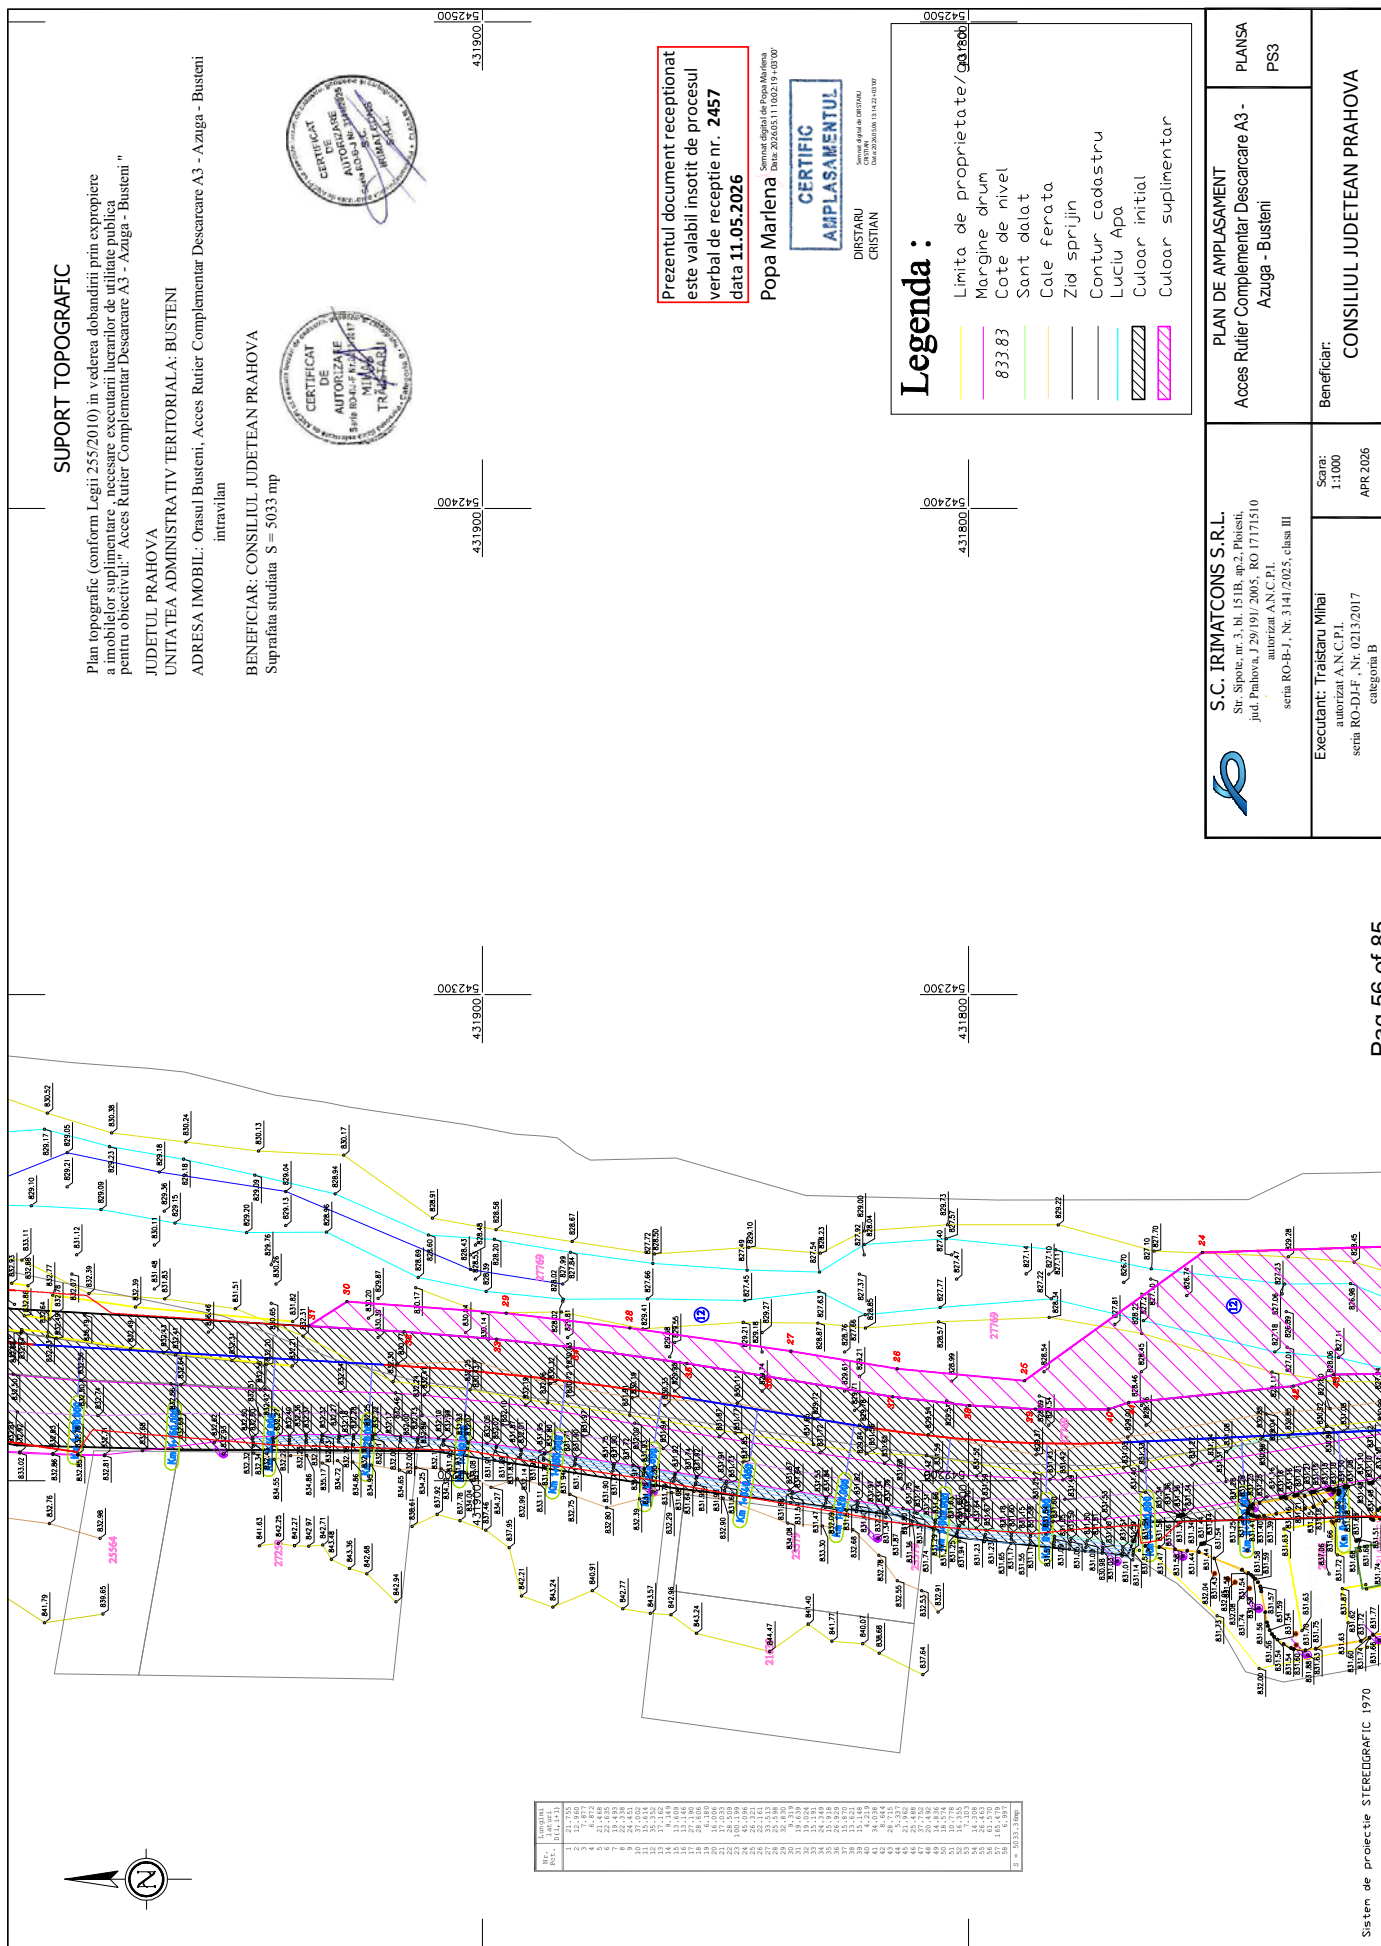


ANEXA 1 - PLAN DE AMPLASAMENT


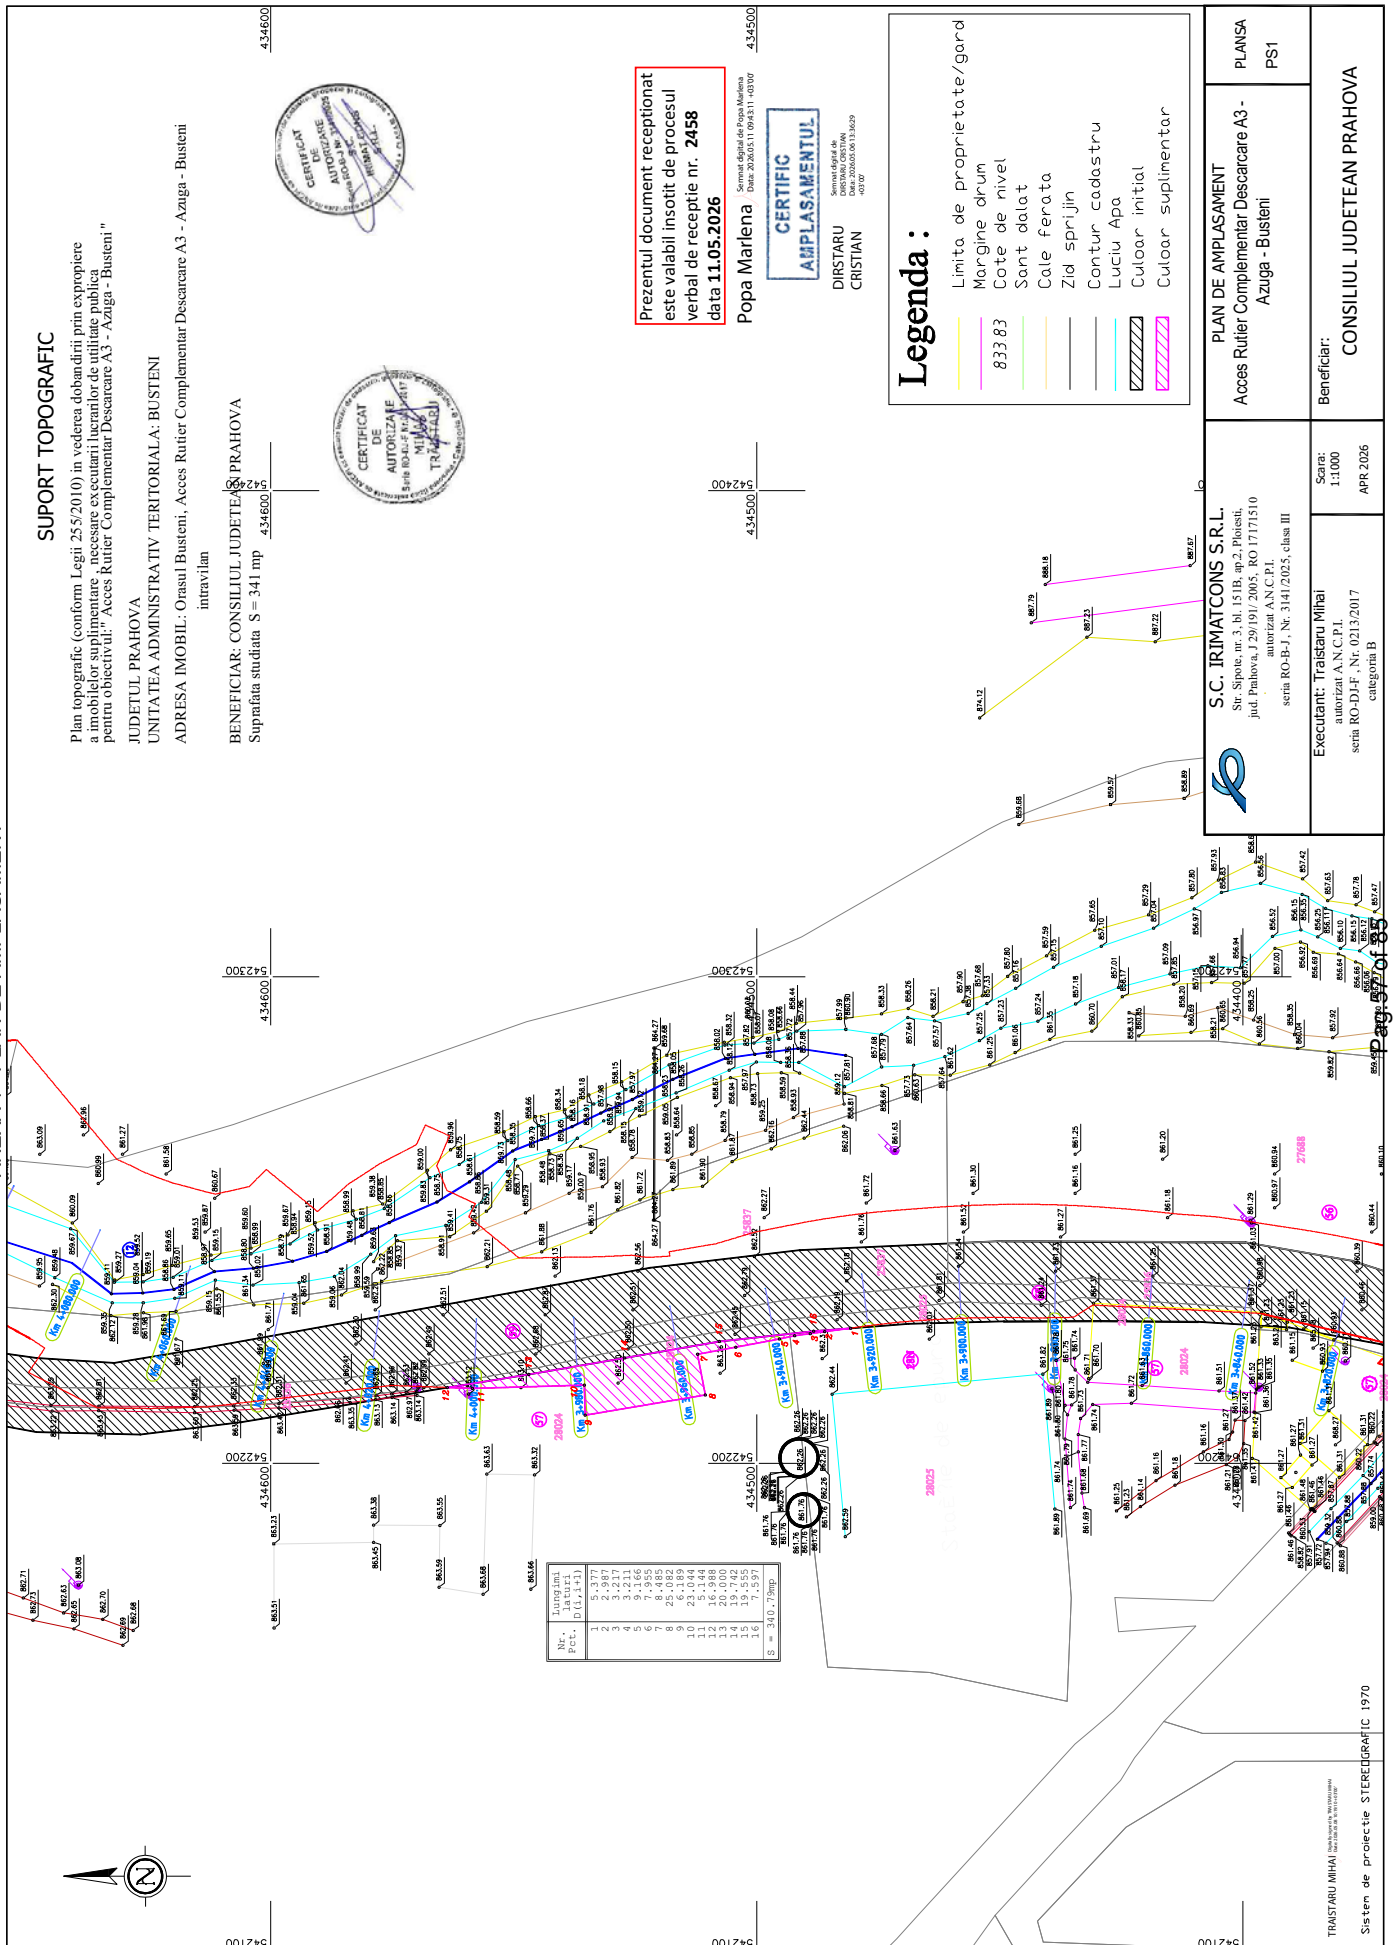


ANEXA 1 - PLAN DE AMPLASAMENT

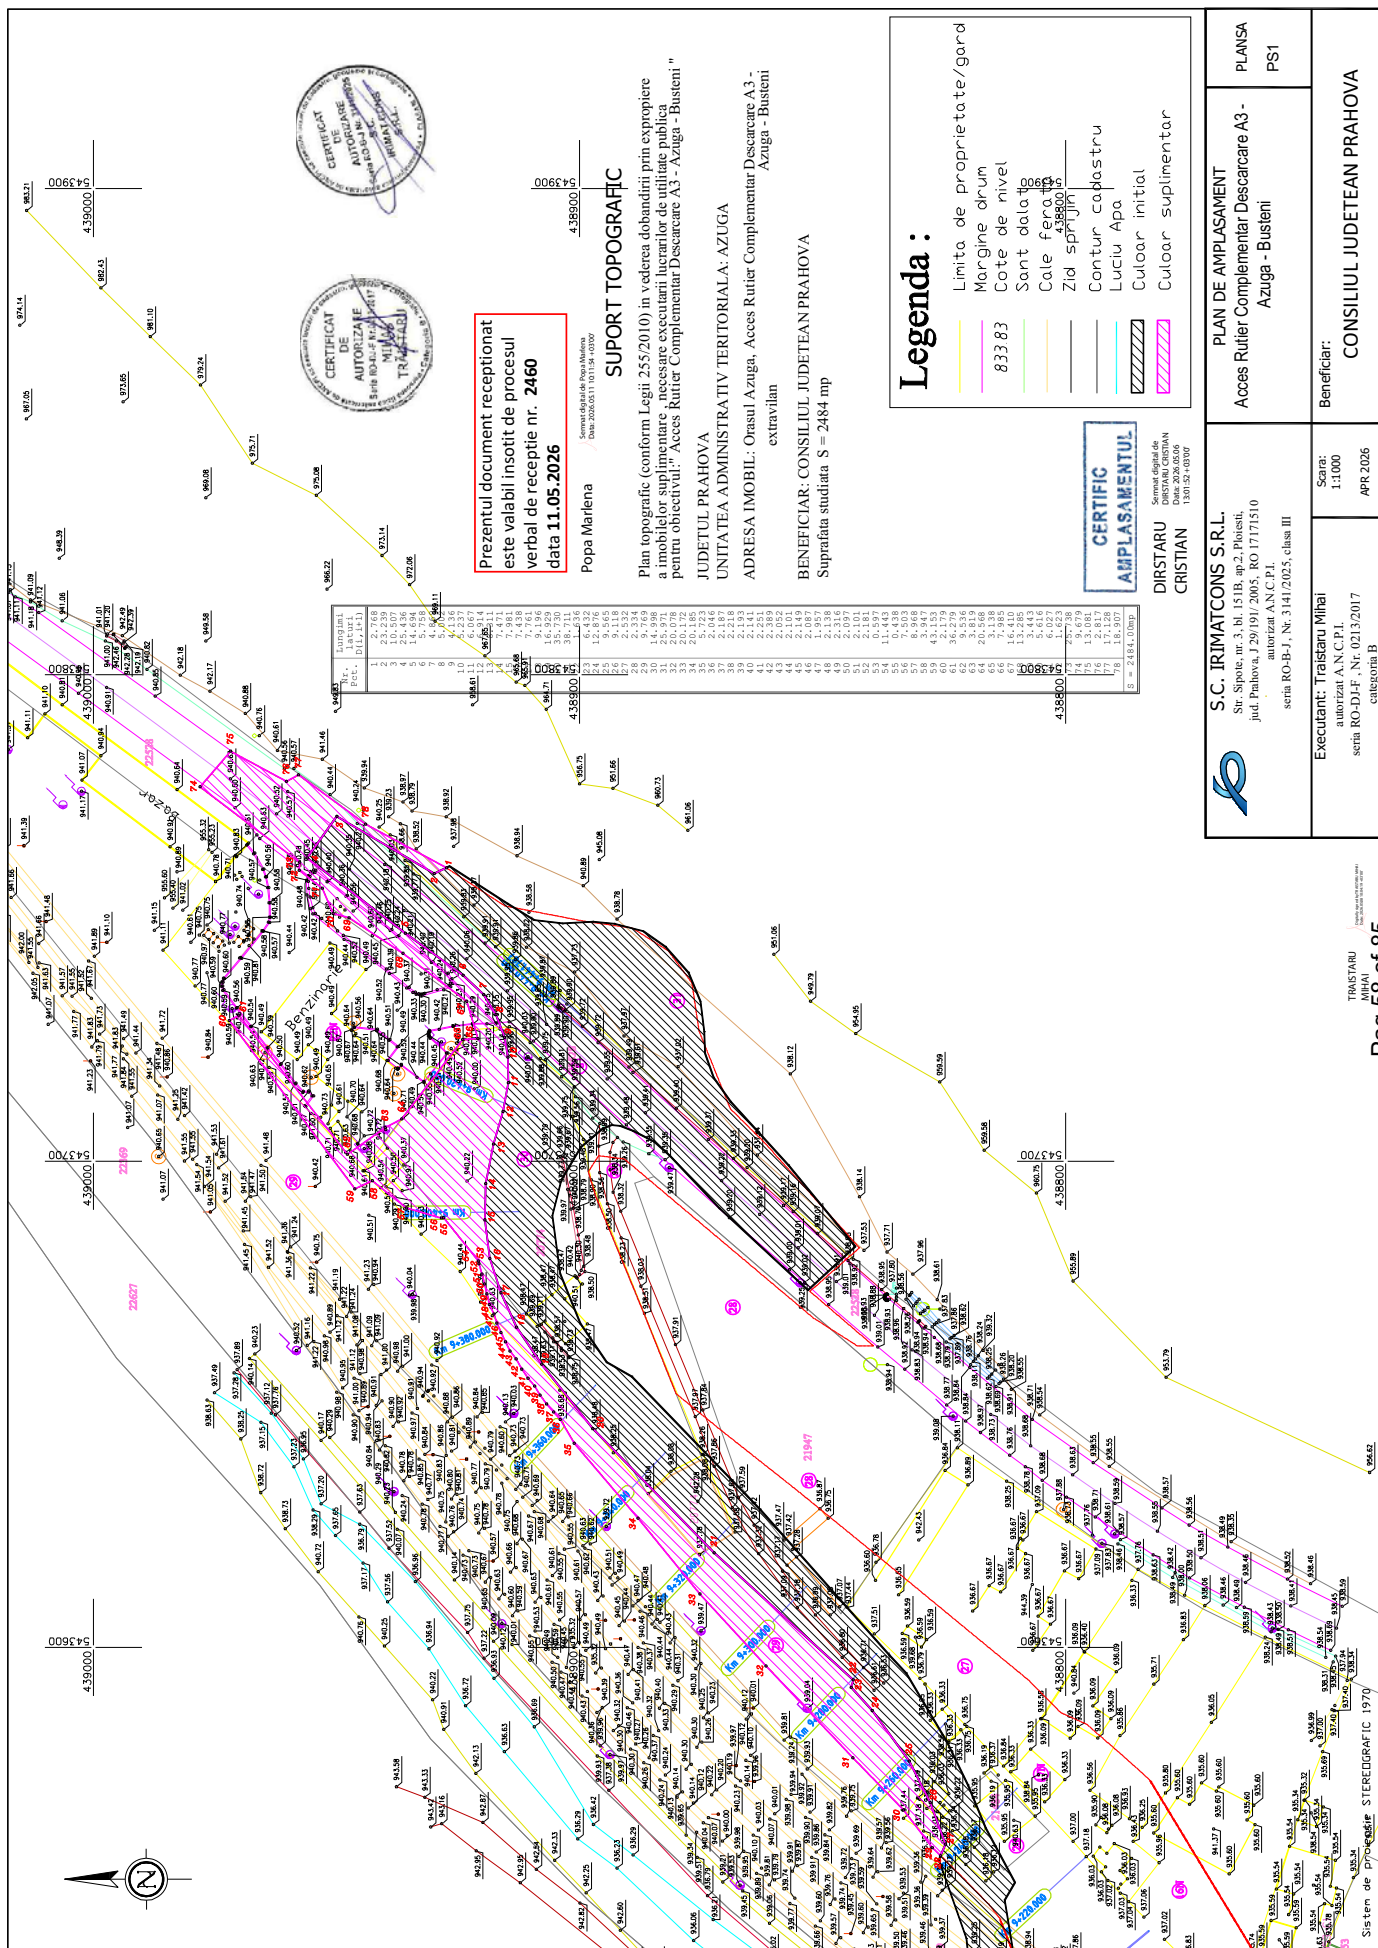

ANEXA 1 - PLAN DE AMPLASAMENT

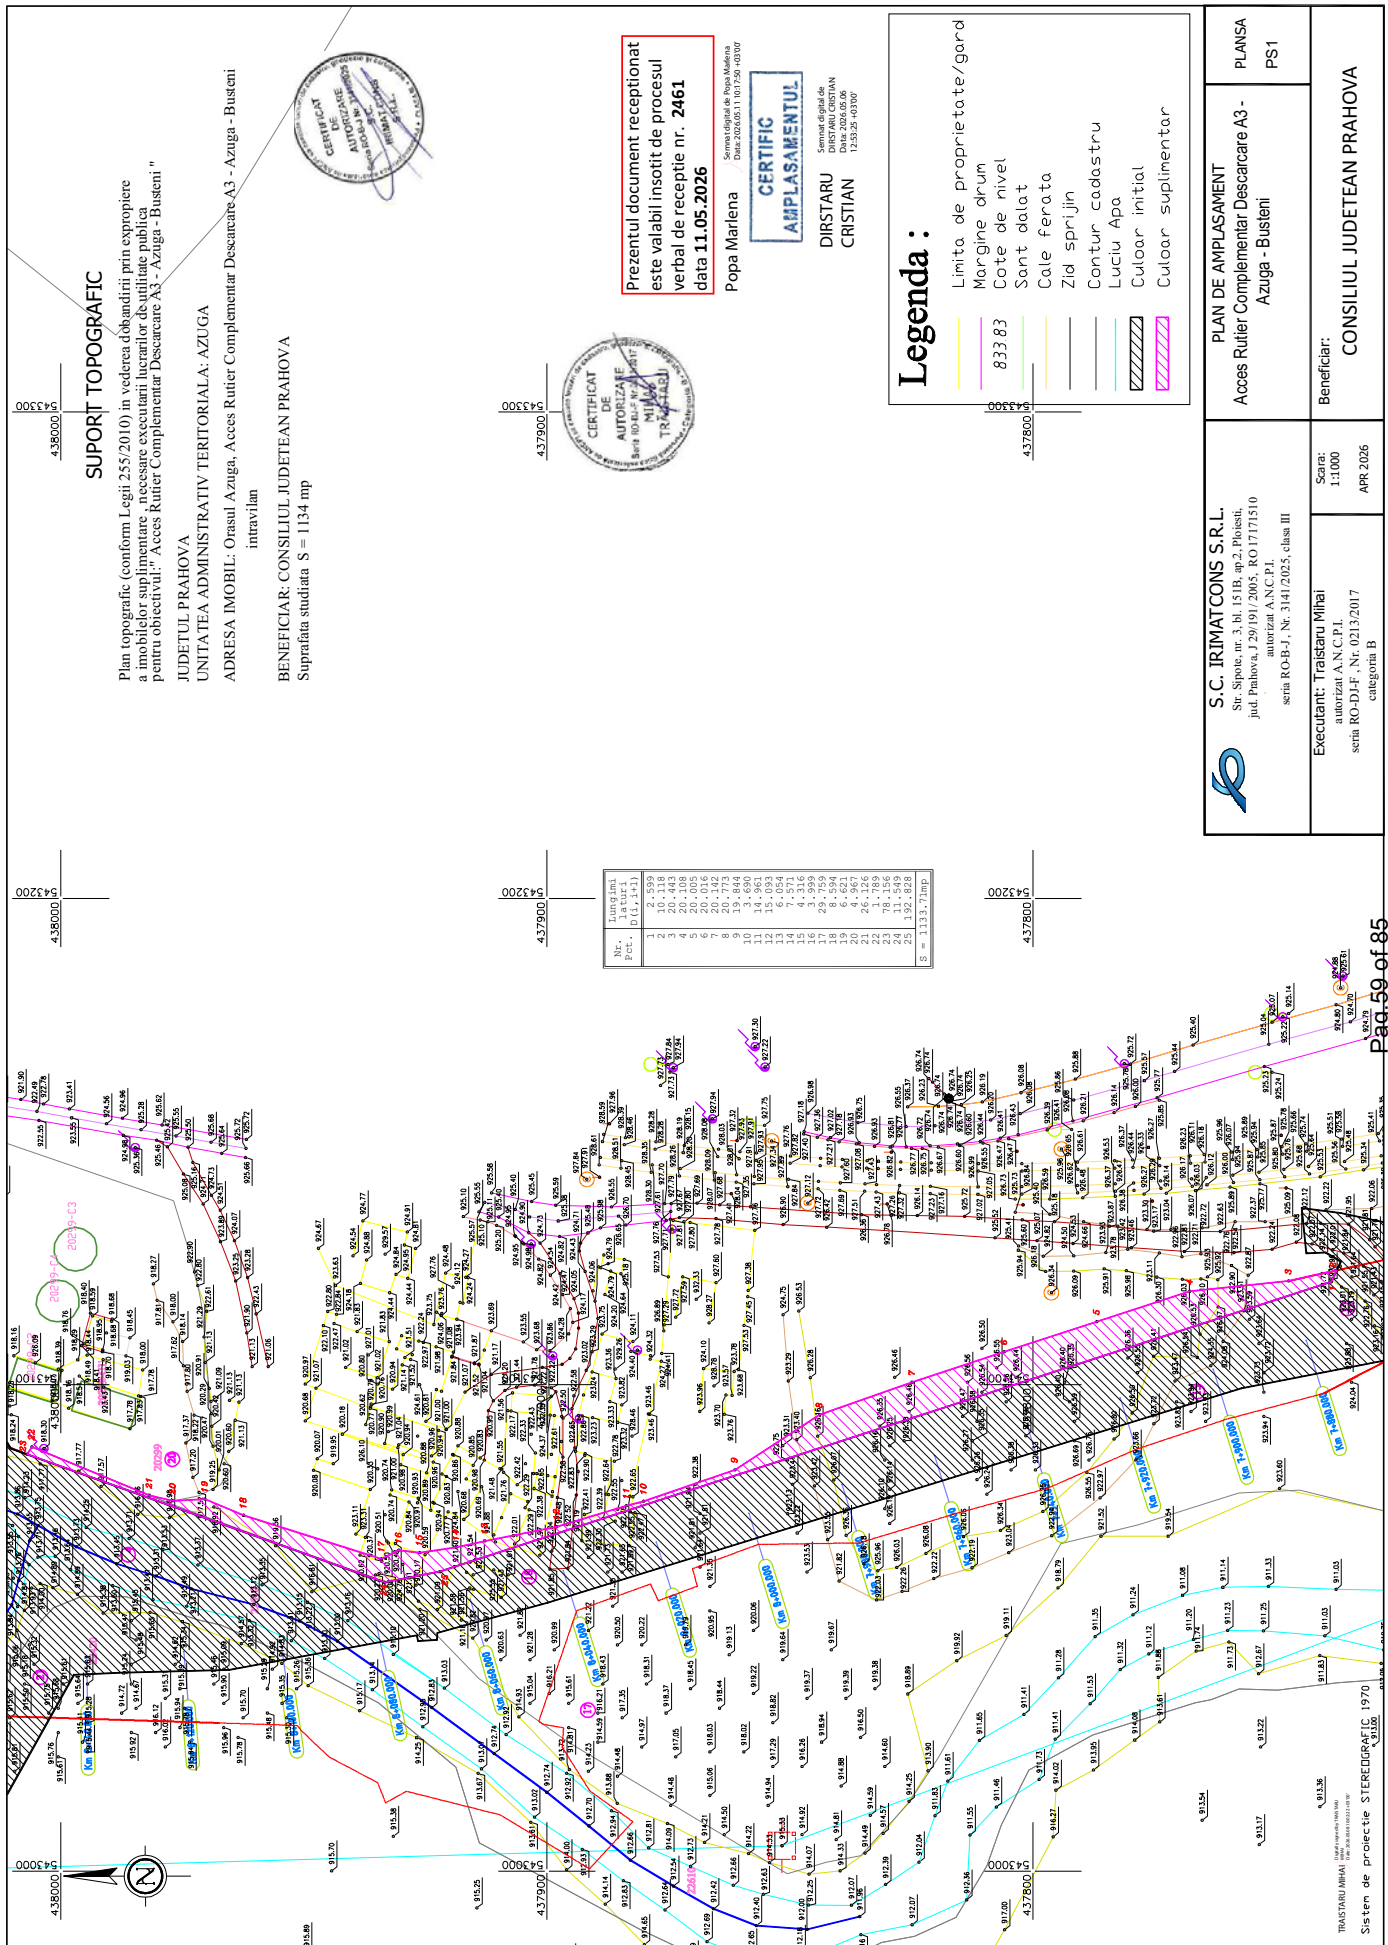

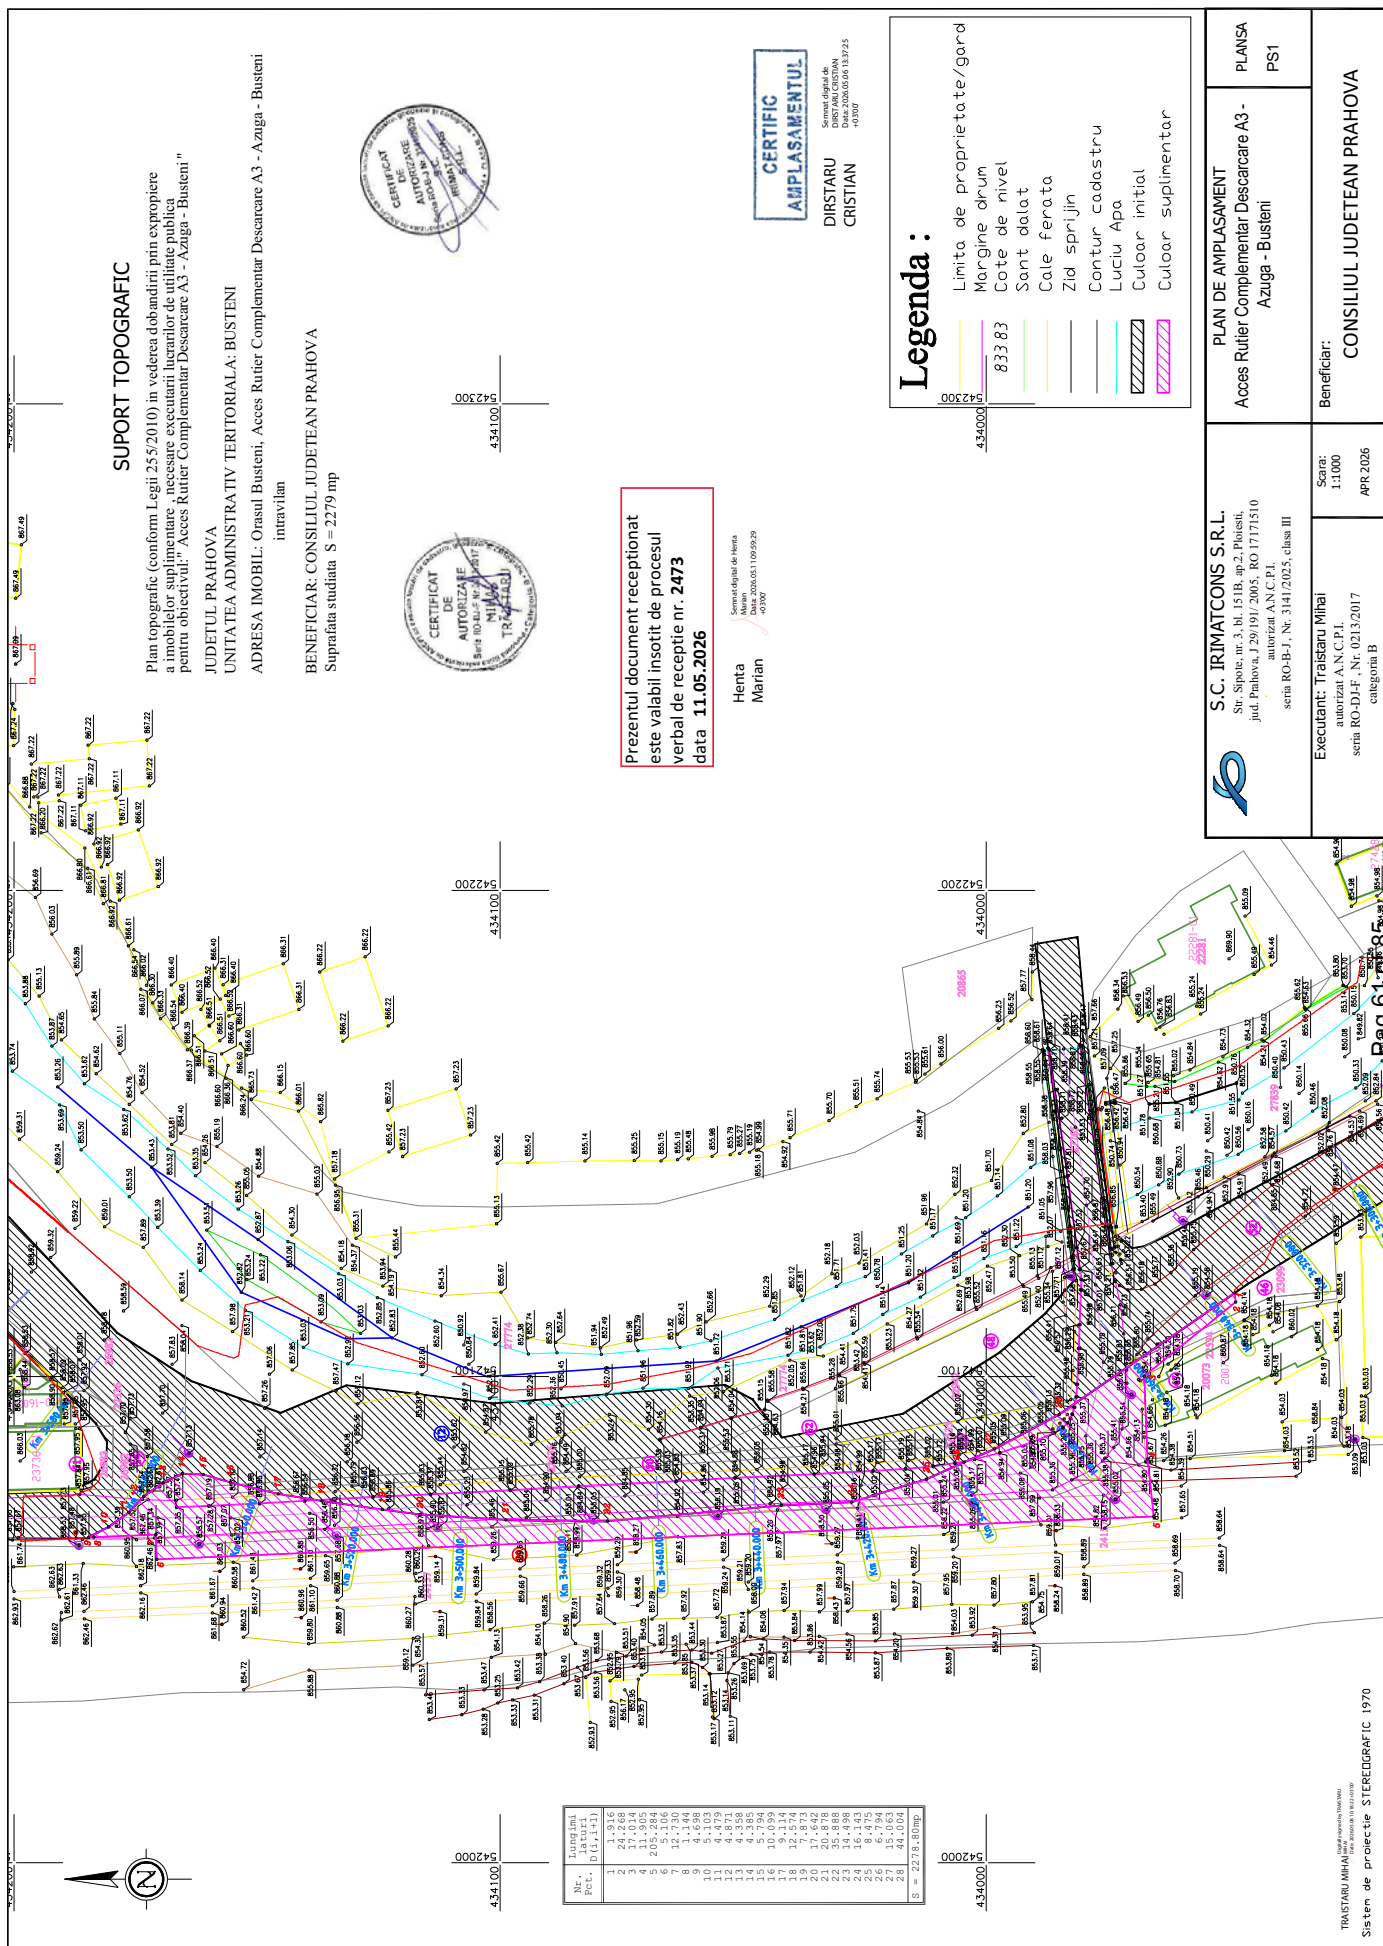 

SUPPORT TOPOGRAPHIC

Plan topografic (conform Legii 25/2010) în vederea dobândirii prin expropriere a imobilelor suplimentare, necesare executării lucrărilor de utilitate publică pentru obiectivul: "Acces Rutier Complementar Descărcare A3 - Azuga - Busteni"

JUDEȚUL PRAHOVA

UNITATEA ADMINISTRATIV TERITORIALA: BUSTENI

ADRESA IMOBIL: Orasul Busteni, Acces Rutier Complementar Descarcare A3 - Azuga - Busteni intravilan

BENEFICIAR: CONSILIUL JUDETEAN PRAHOVA

Suprafata studiata S = 2279 mp

Prezentul document receptionat
este valabil insovit de procesul
verbal de receptie nr. **2473**
data **11.05.2026**

Henta
Marian
Semmat digital de Henta
Marian
Data: 2026.05.11 09:59:29

**CERTIFIC
AMPLASAMEN**

DIRSTARU
CRISTIAN

Legenda :

Limita de proprietate/gard	833.83
Morgine drum	542500
Cote de nivel	
Sant datat	
Cale ferata	
Zid sprinjin	
Contur cadastru	
Luciu Apa	
Culoar initial	
Culoar suplimentar	



S.C. IRIMATCONS S.R.L.

Str. Sipote, nr. 3, bl. 151B, ap.2, Ploiesti,
Jud. Prahova, J 29/191/ 2005, RO 17171510
autorizat A.N.C.P.I.

seria RO-B-J, Nr. 3141/2025, clasa III



PLAN DE AMPLASAMENT
Acces Rutier Complementar Descarcare A3 -
Azuaga - Busteni

PLANSA
DC1

Executant: Traistaru Mihail

autorizat A.N.C.P.I.

seria RO-DJ-F , Nr. 0213/2017

categoria B

Scale	
-------	--

1:10

APR 2


Donofrio, R.	
--------------	--

CONSILIUL JUDETEAN PRAHOVA

Page 61 of 85

TRAISTADH I MILHAID
Digital signed by TRAVIS WELLS

Trabalho em Curso

 

ANEXA 1 - PLAN DE AMPLASAMENT

SUPPORT TOPOGRAPHIC

Plan topografic (conform Legii 255/2010) în vederea dobândirii prin expropriere a imobilelor suplimentare, necesare executării lucrărilor de utilitate publică pentru obiectul: "Acces Rutier Complementar Descarcare A3 - Azuga - Busteni"

JUDETUL PRAHOVA

UNITATEA ADMINISTRATIV TERITORIALA: BUSTENI

ADRESA IMOBIL: Orasul Busteni, Acces Rutier Complementar Descarcare A3 - Azuga - Busteni intravilan

intra

BENEFICIAR: CONSILIUL JUDETEAN PRAHOVA

Suprafata studiata S = 1653 mp



Prezentul document receptionat
este valabil insovit de procesul
verbal de receptie nr. **2474**
data **11.05.2026**

Semnat digital de
Henta Marian
Data: 2026.05.11
10:40:06 +03'00"

Henta
Marian

**CERTIFIC
AMPLASAMENTUL**

DIRSTARU
CRISTIAN

Legenda:

- Limita de proprietate/gard
Marginal drum
Cate de nivel
Sant datat
Cale ferata
Zid sprijin
Contur cadastru
Luciu Apa
Culoar initial
Culoar suplimentar



S.C. IRIMATCONS S.R.L.

S.C. INIPIALCONS S.R.L.
Str. Sipote, nr. 3, bl. 15 B, ap.2, Ploiesti,
Jud. Prahova, J 29/191/ 2005, RO 17171510

autorizat A.N.C.P.I.
seria RO-B-J, Nr. 3141/2025, clasa III

PLAN DE AMPLASAMENT

Acces Rutier Complementar Descarcare A3 -
Azuga - Busteni

PLANSA

Executant: Traistaru Mihai

autorizat A.N.C.P.I.
Seria PD-DIE Nr. 0313/2017

categoria B


Scara:

1:1,000

APR 2026

...iar:


CONSILIUL JUDETEAN PRAHOVA

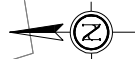


No. Pec.	Expenditure 10 (1+1)	Expenditure 10 (1+1)
1	5.211	1.475
2	1.029	1.029
3	1.931	1.931
4	1.931	1.931
Sistem de proiectie STEREOGRAFIC 1970


ANEXA 1 - PLAN DE AMPLASAMENT

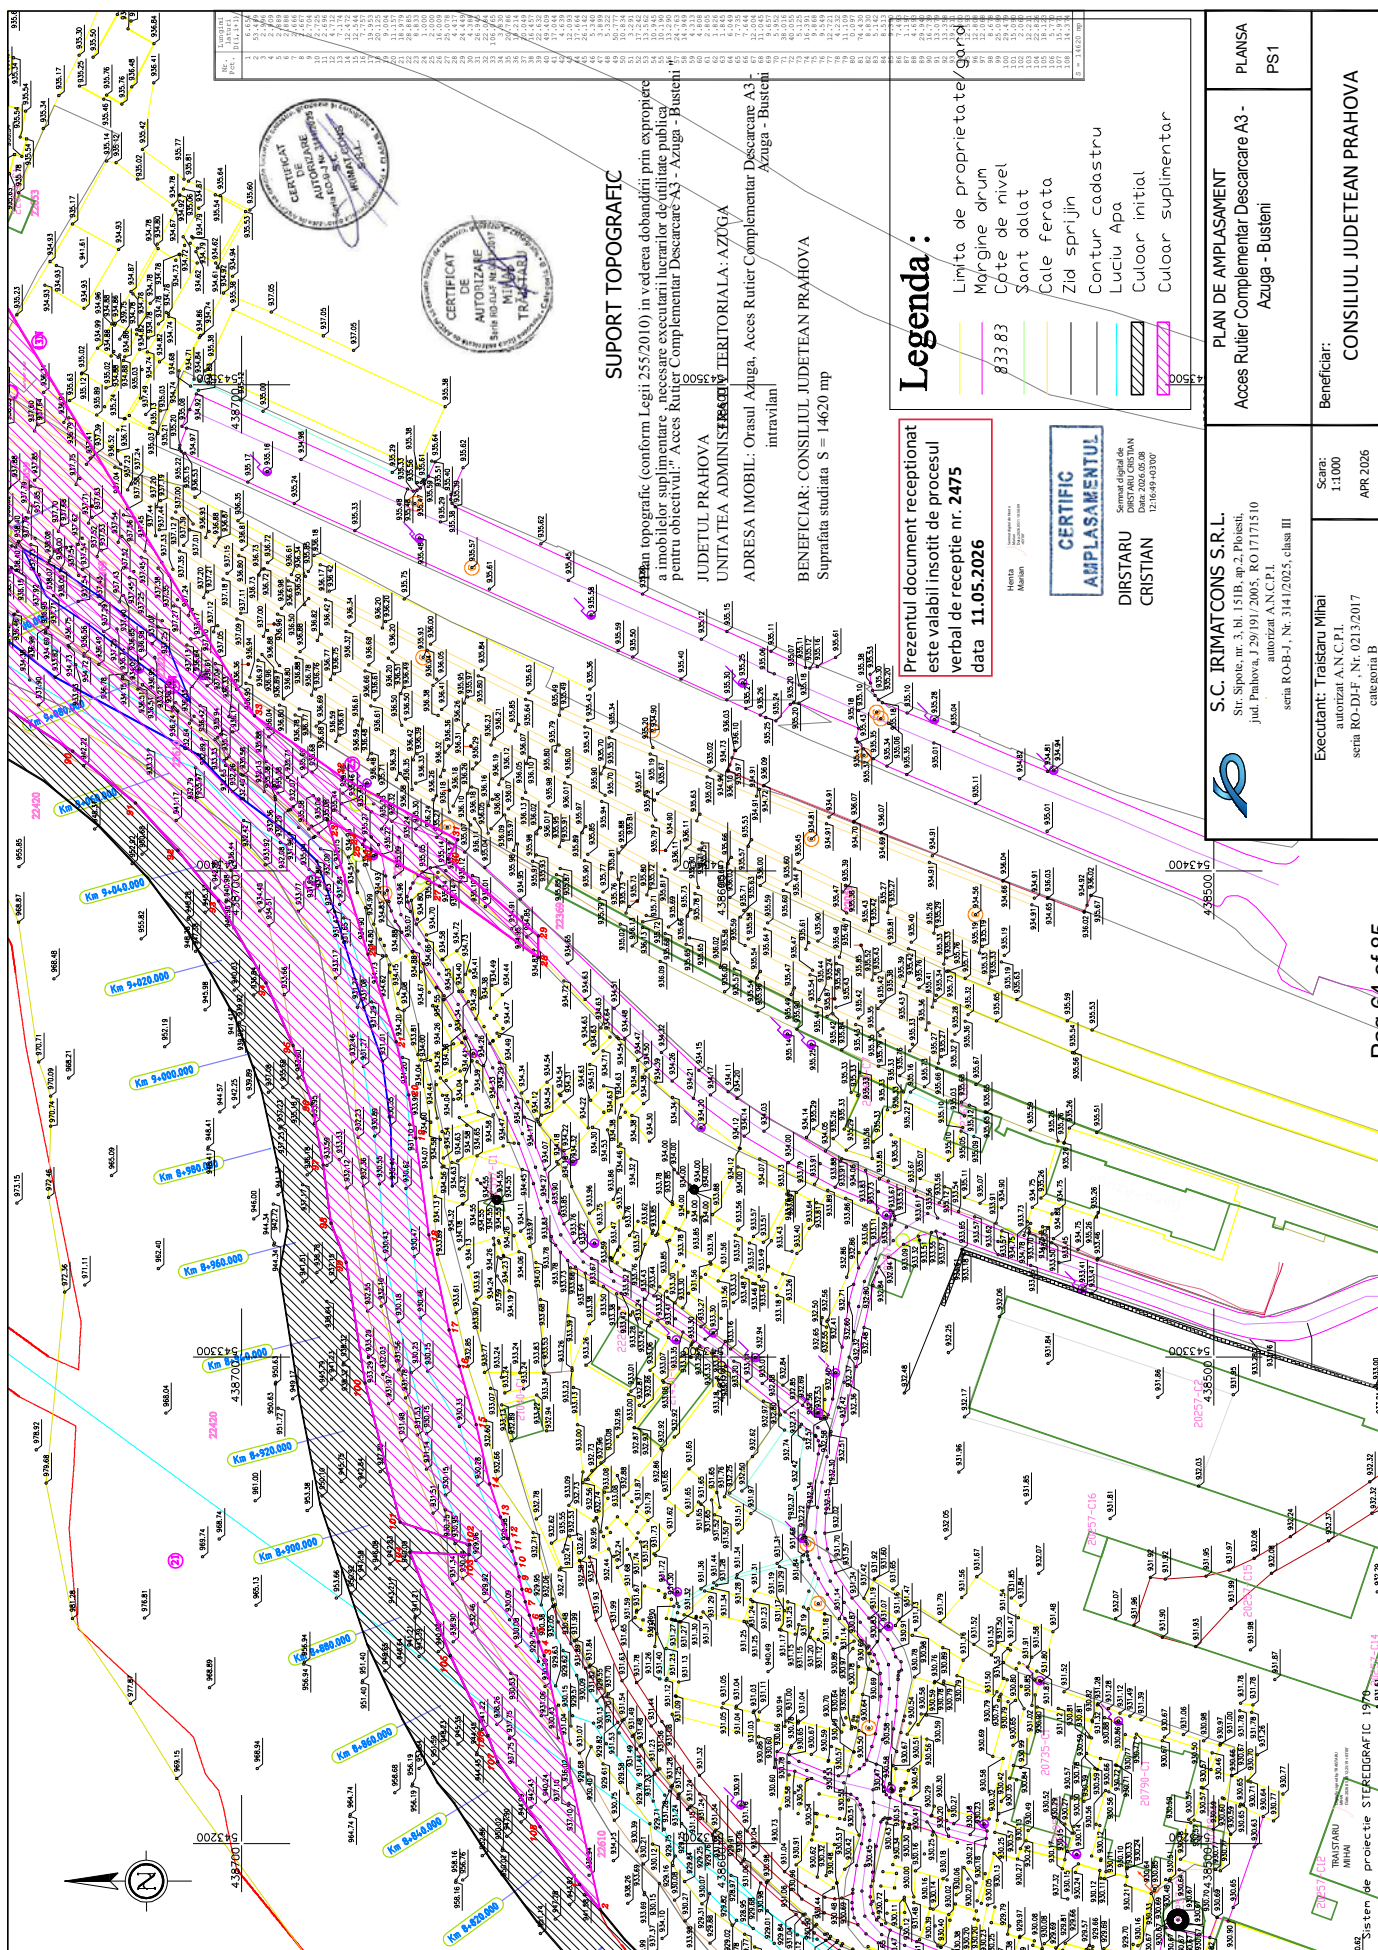


ANEXA 1 - PLAN DE AMPLASAMENT

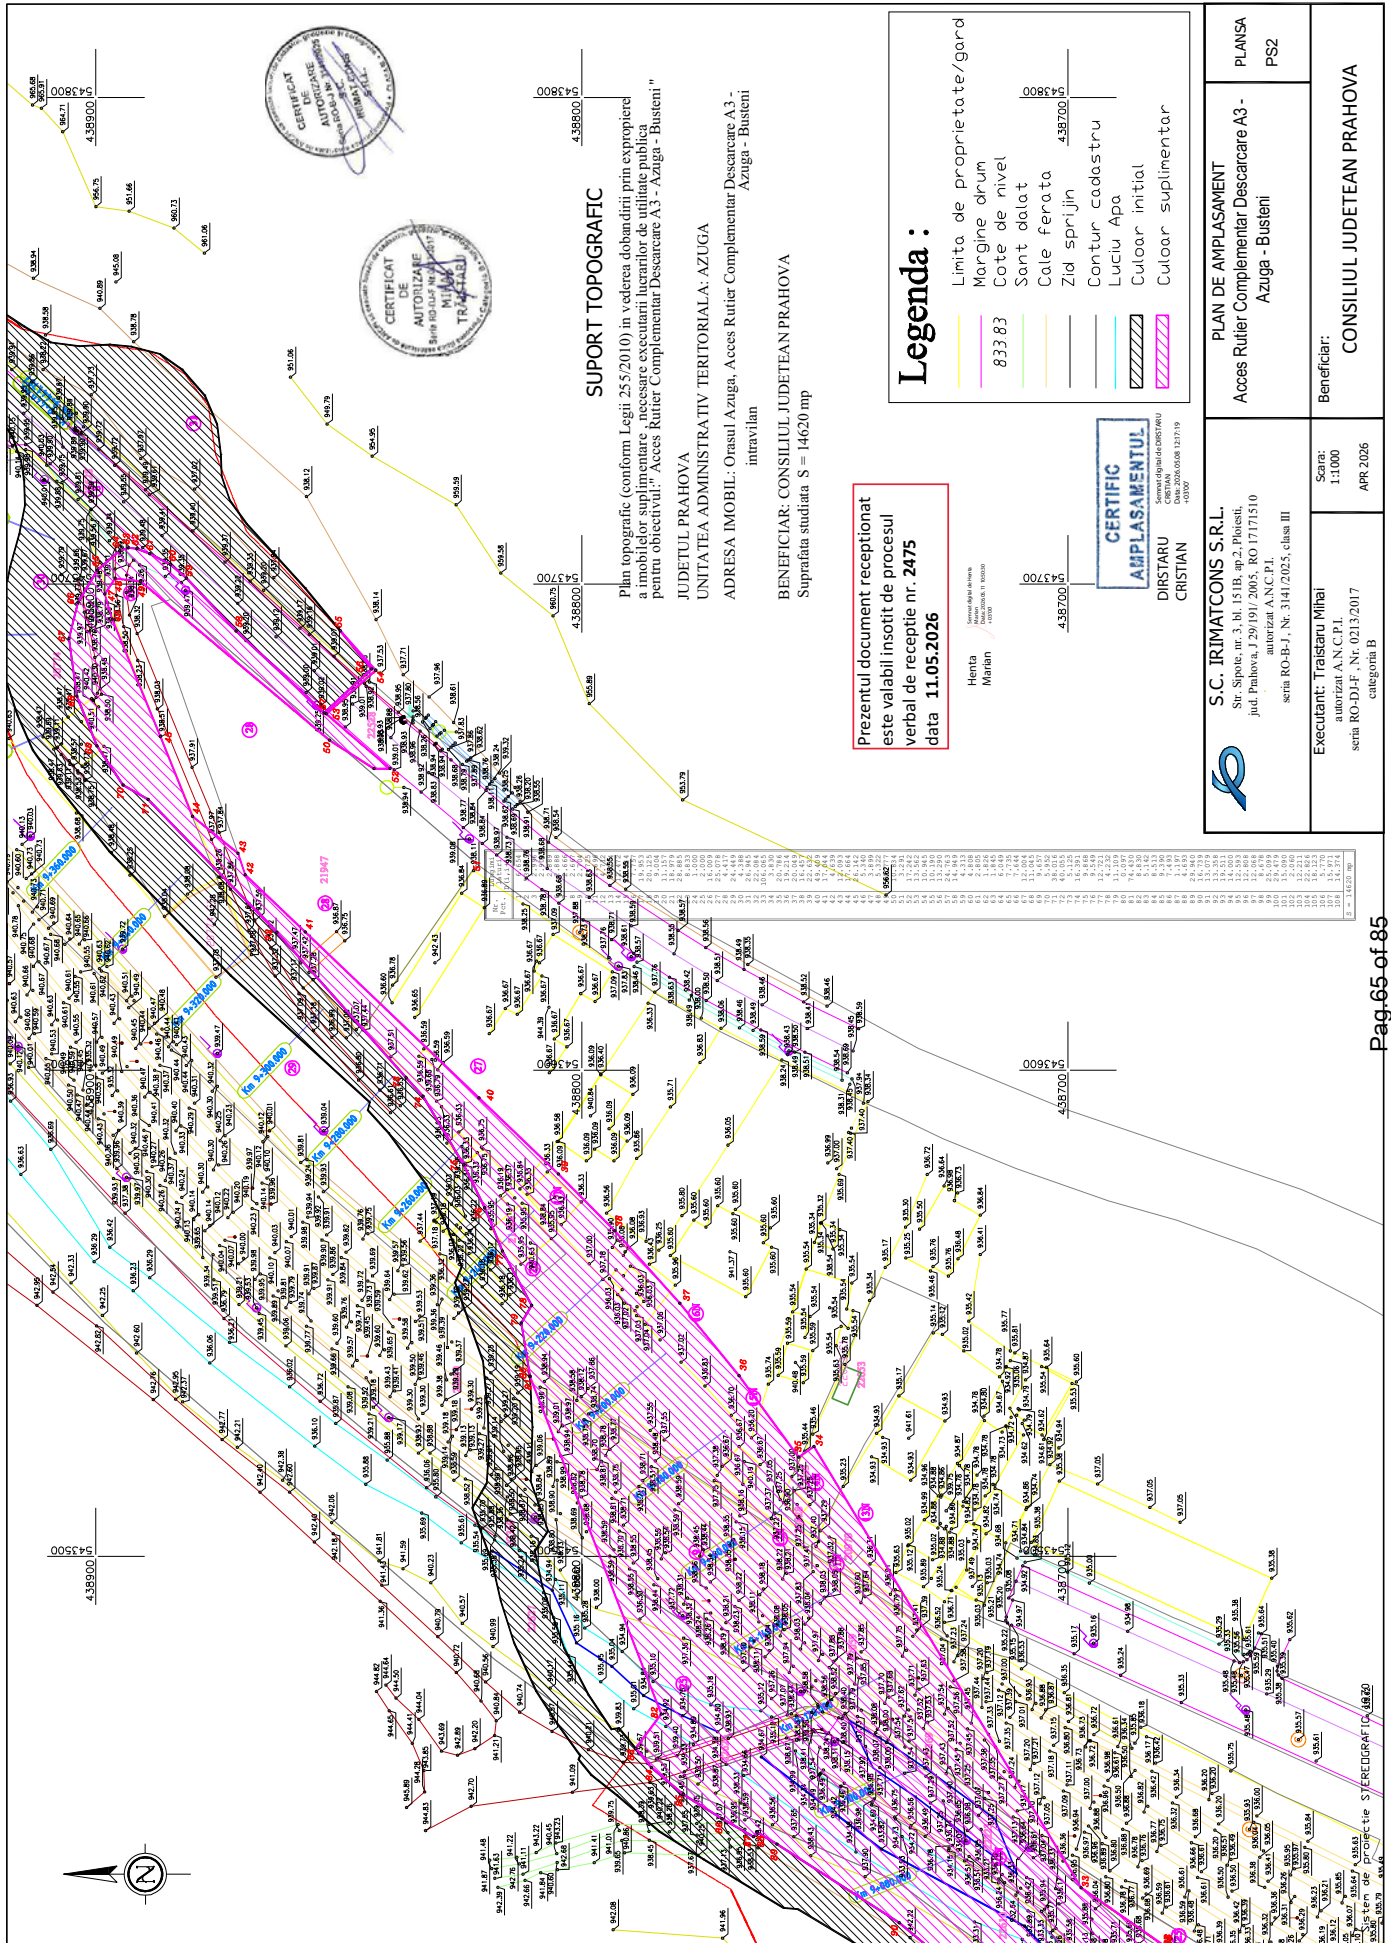


ANEXA 1 - PLAN DE AMPLASAMENT

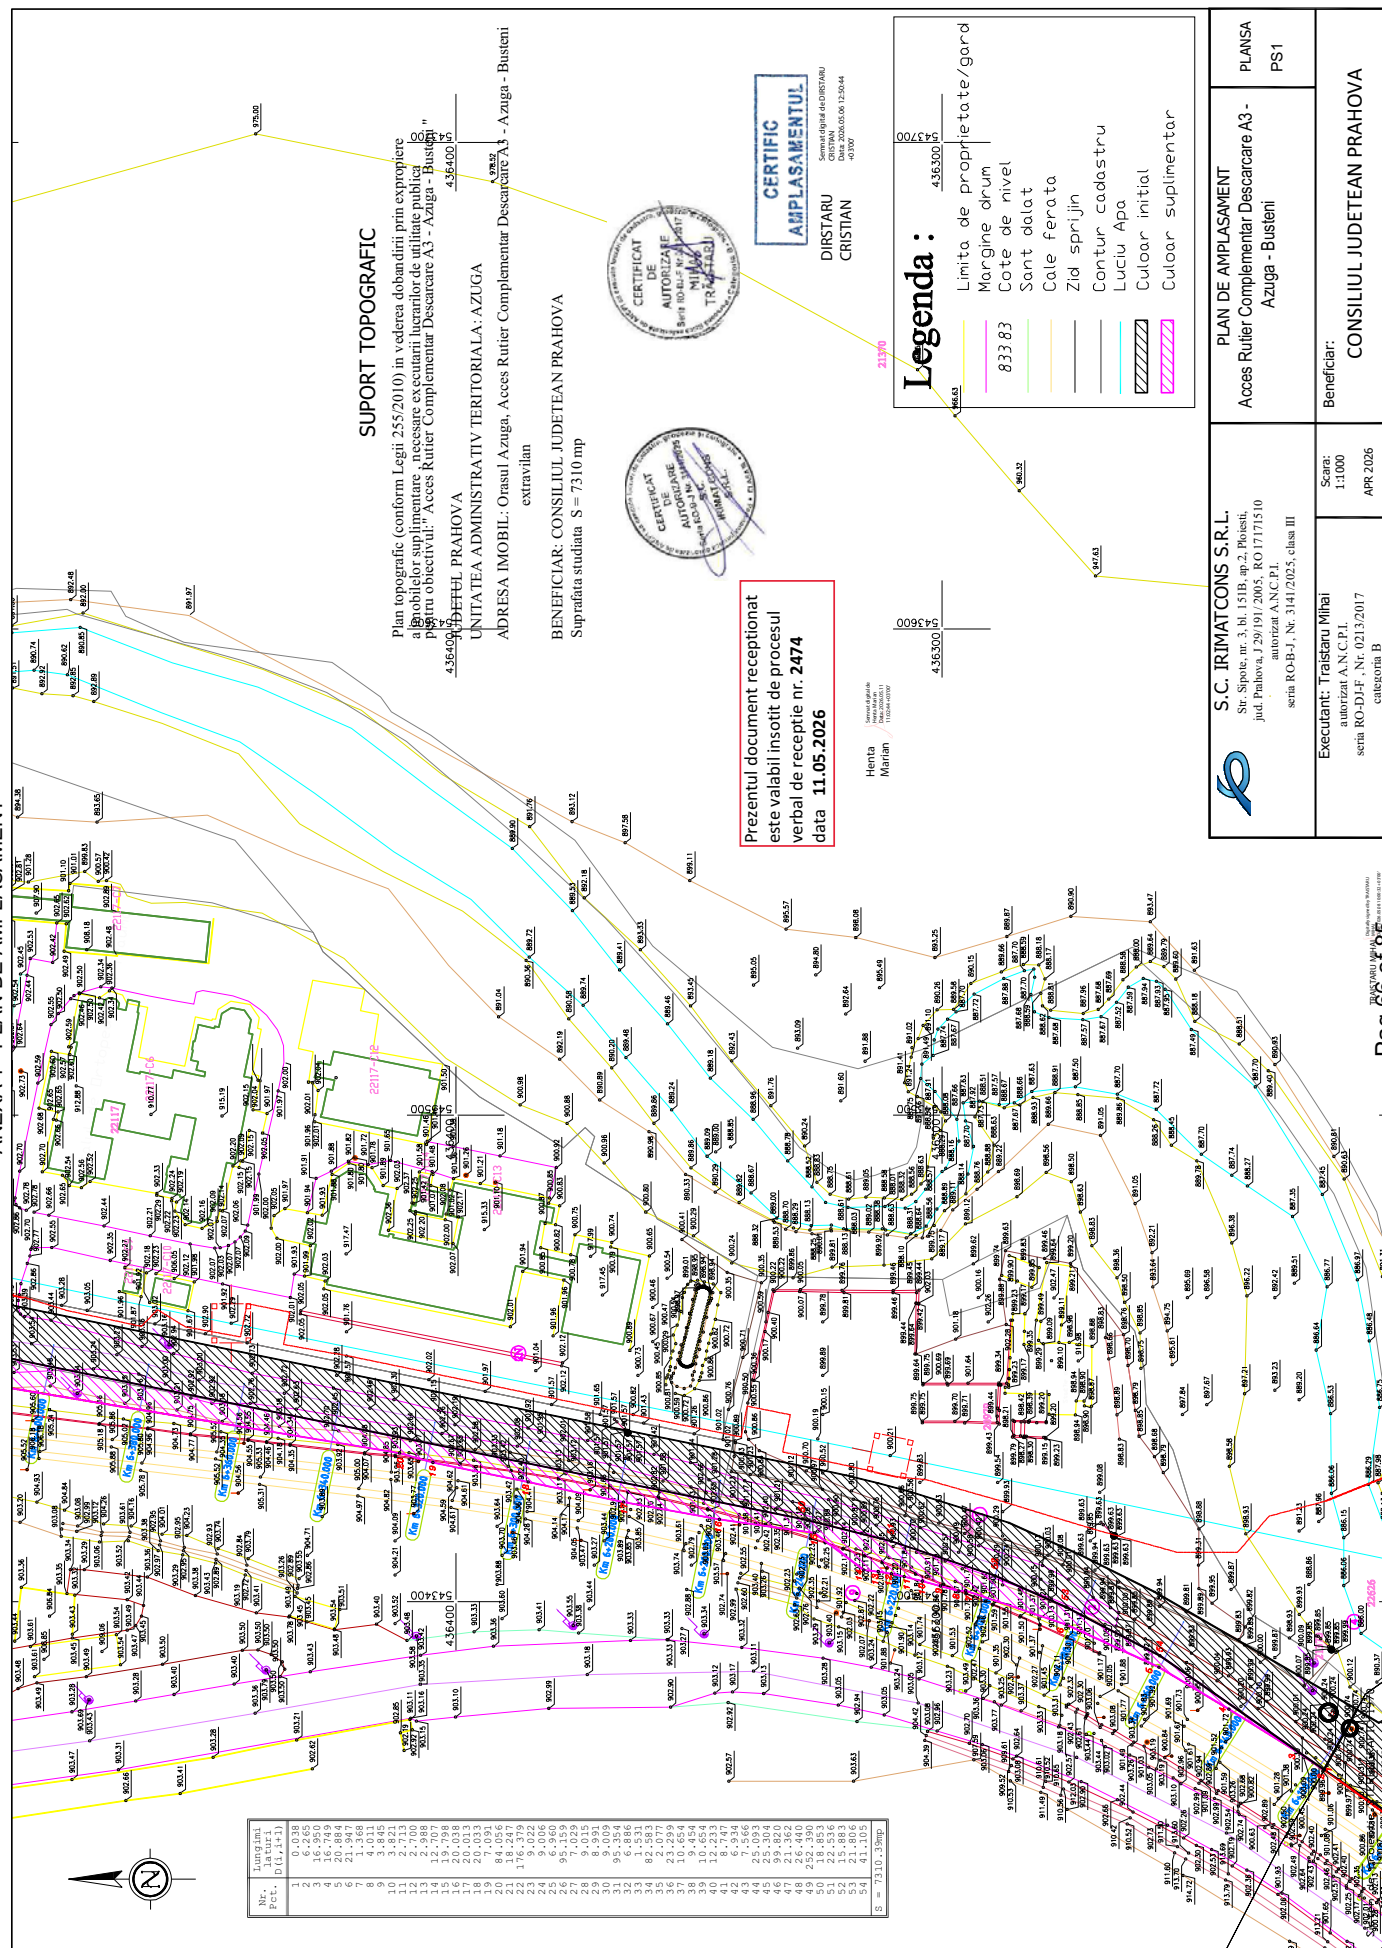

ANEXA 1 - PLAN DE AMPLASAMENT

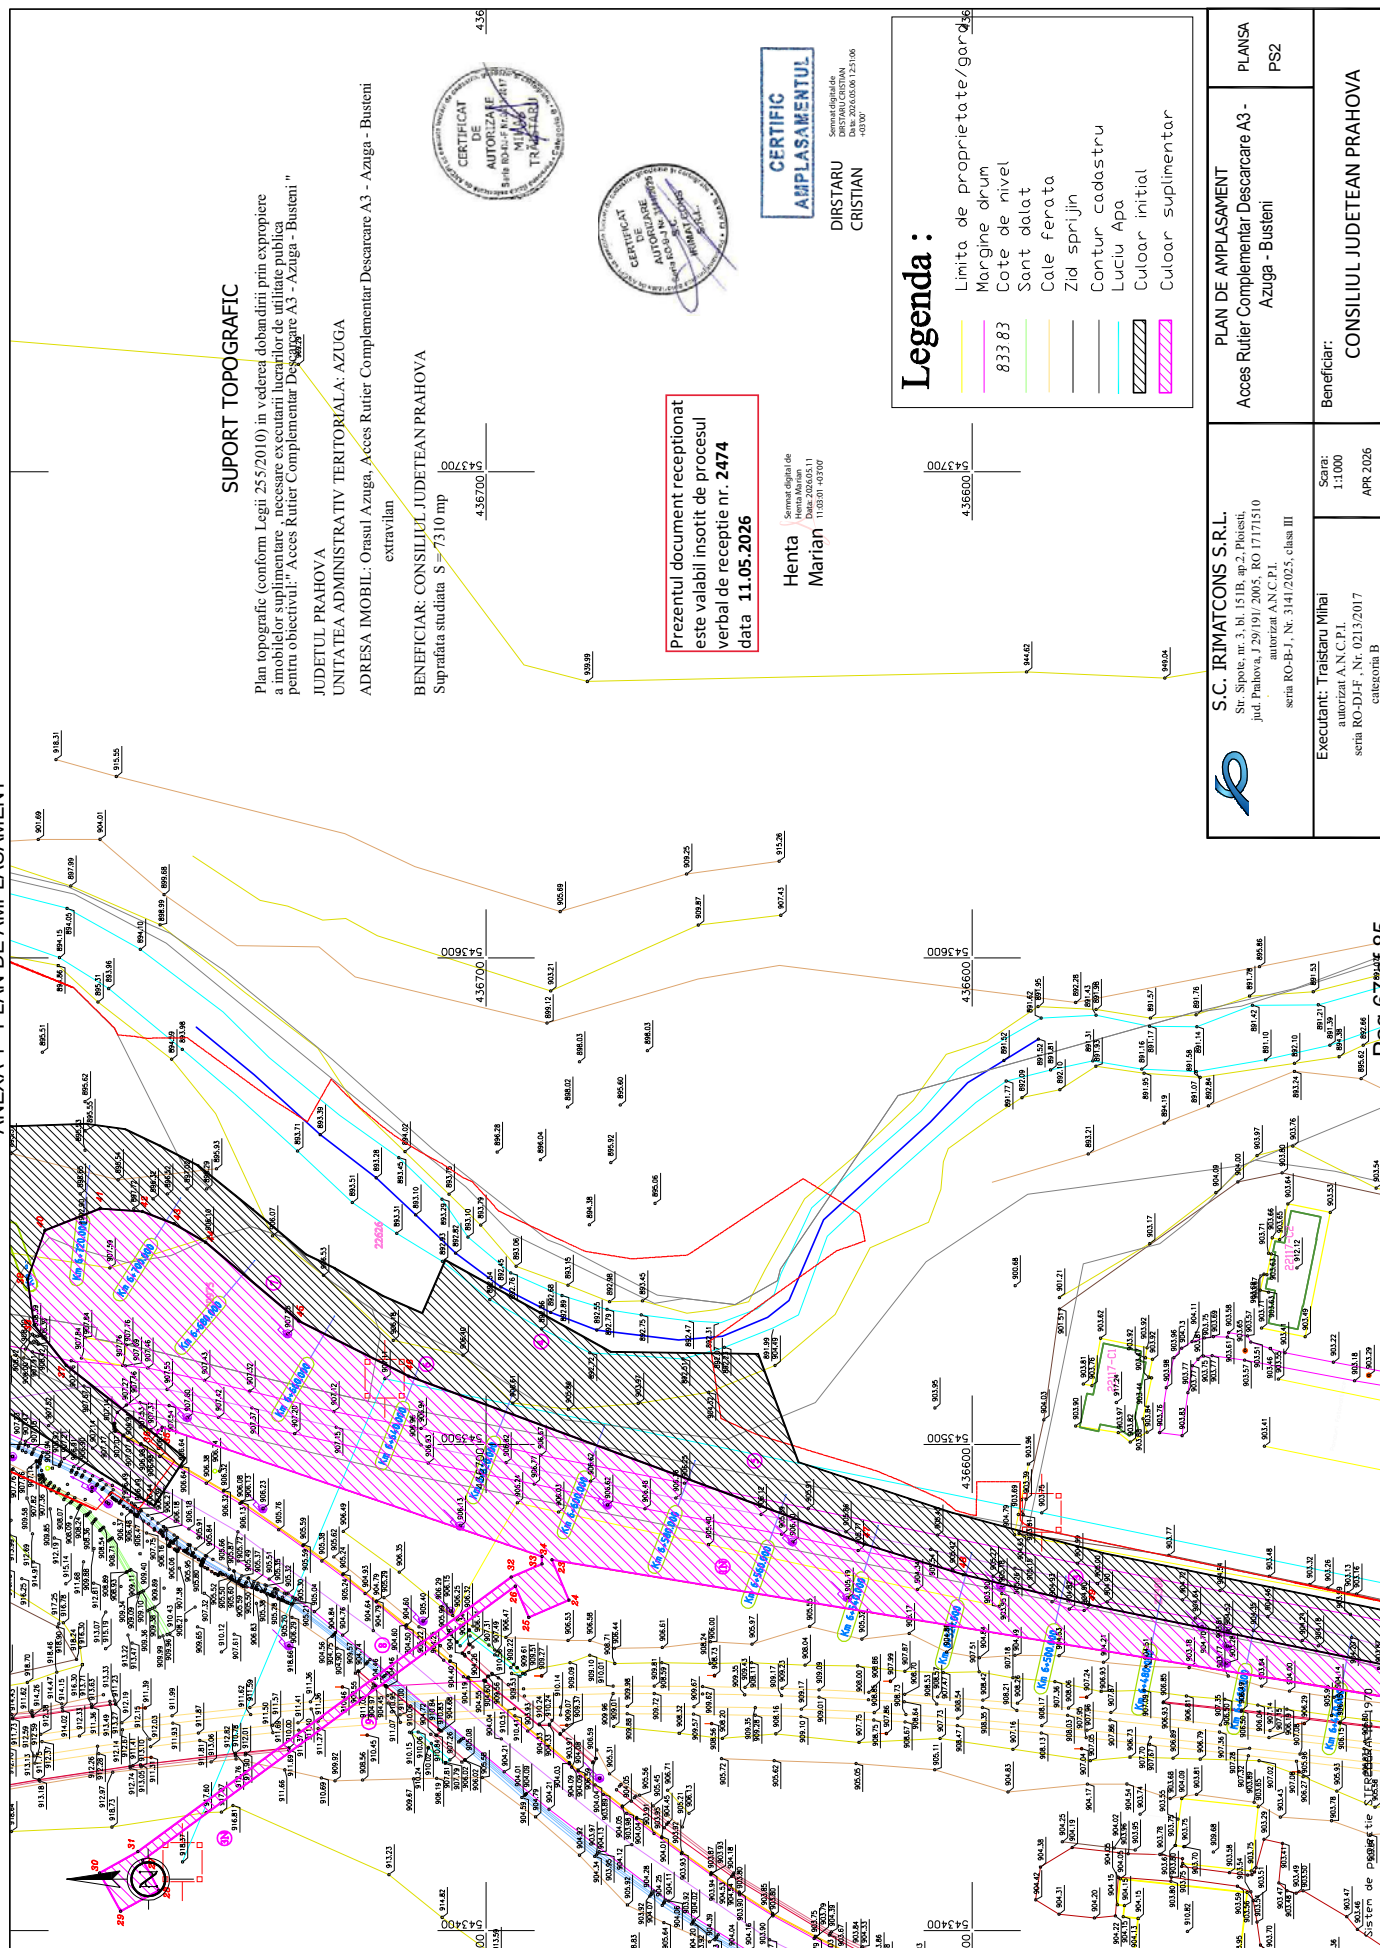



ANEXA 1 - PLAN DE AMPLASAMENT

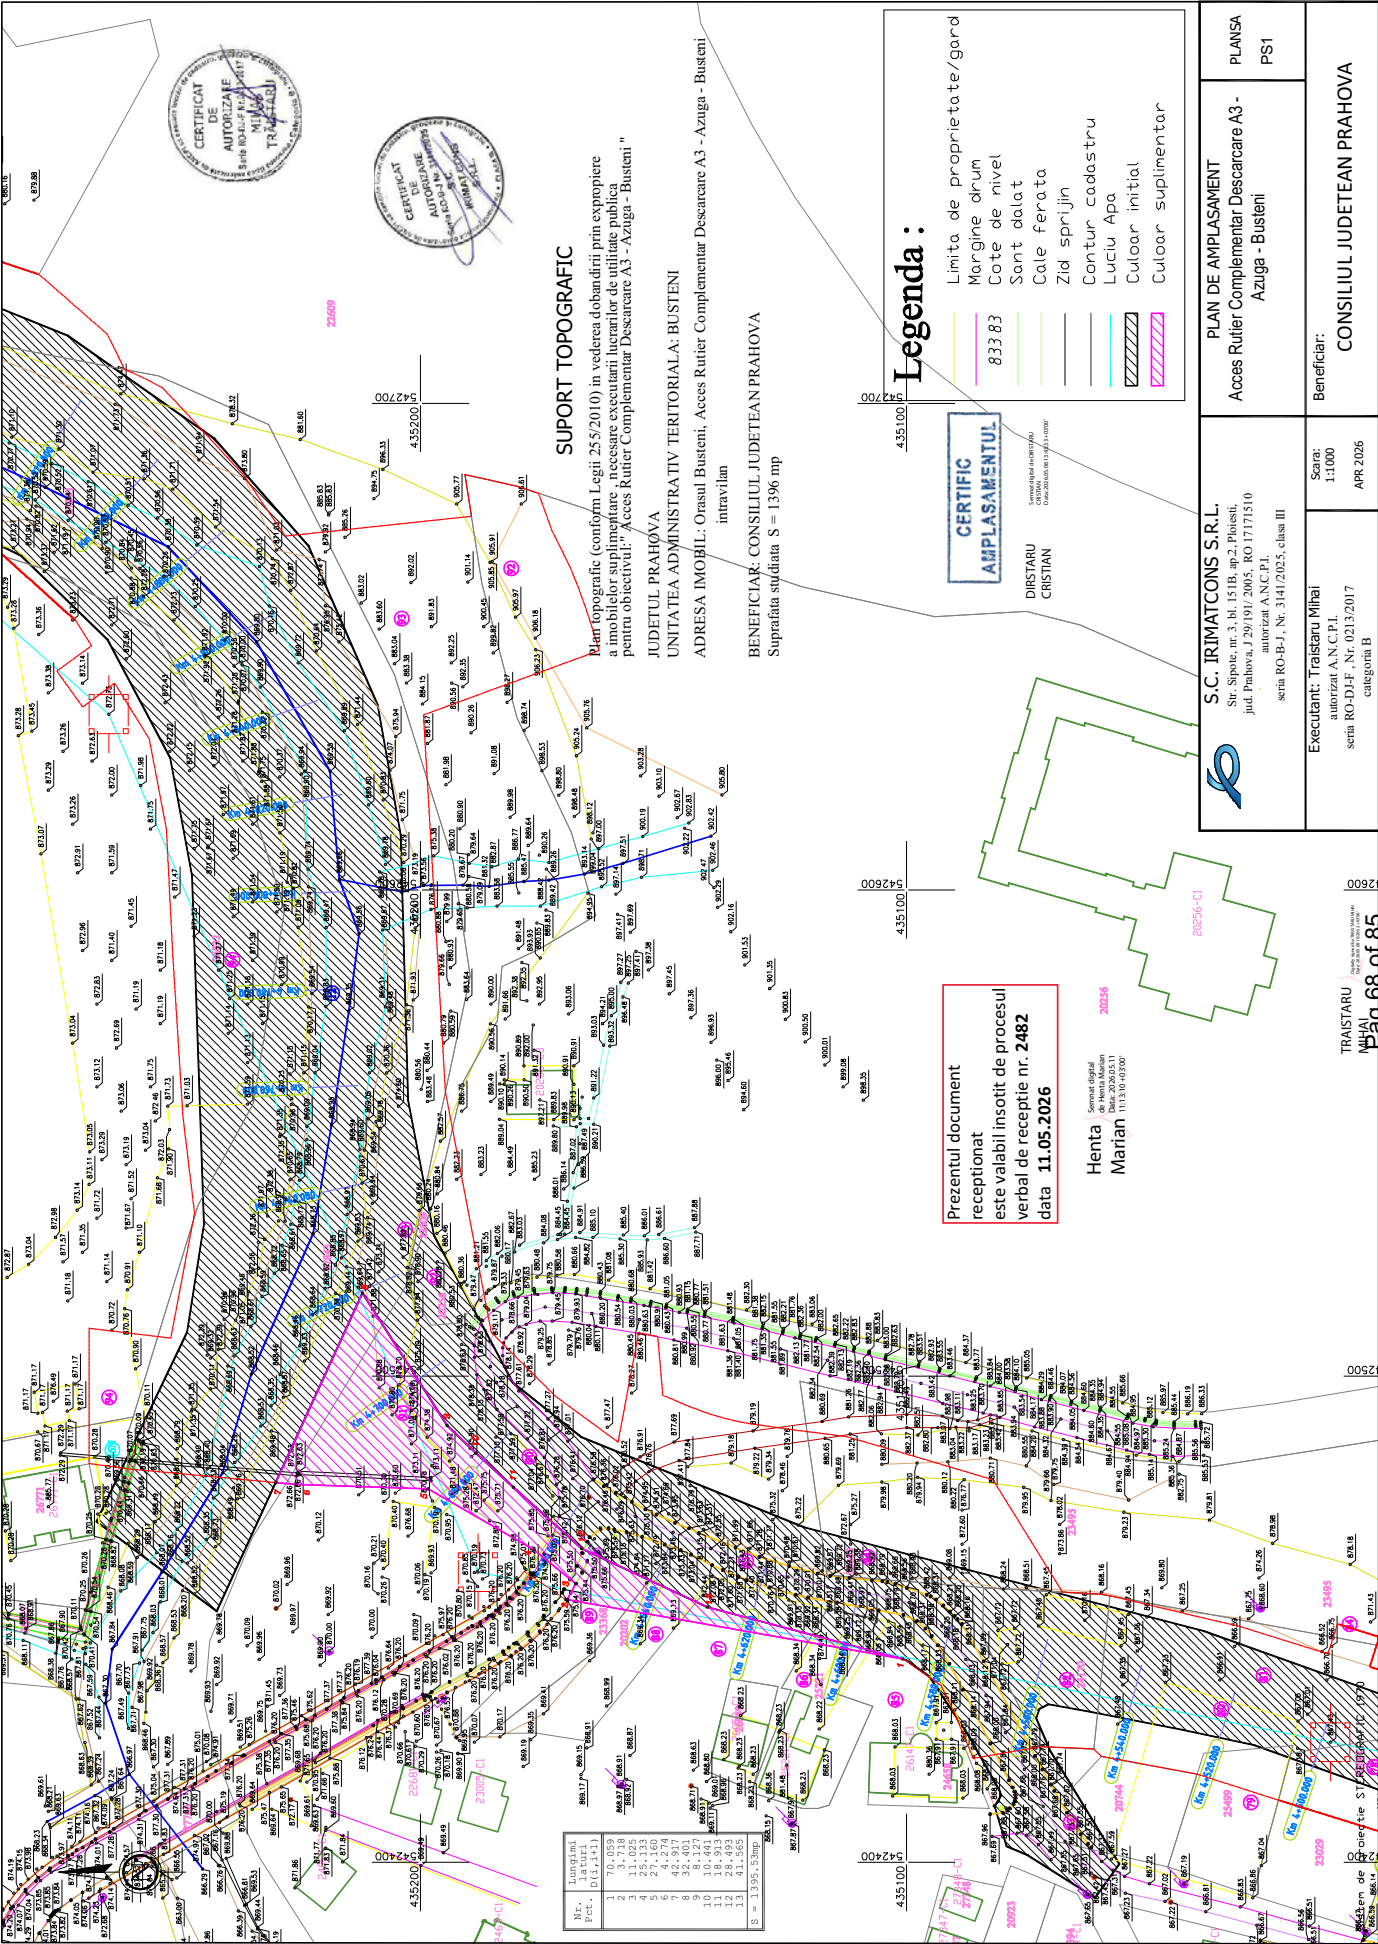


Pag. 69 of 85

ANEXA 1 - PLAN DE AMPLASAMENT

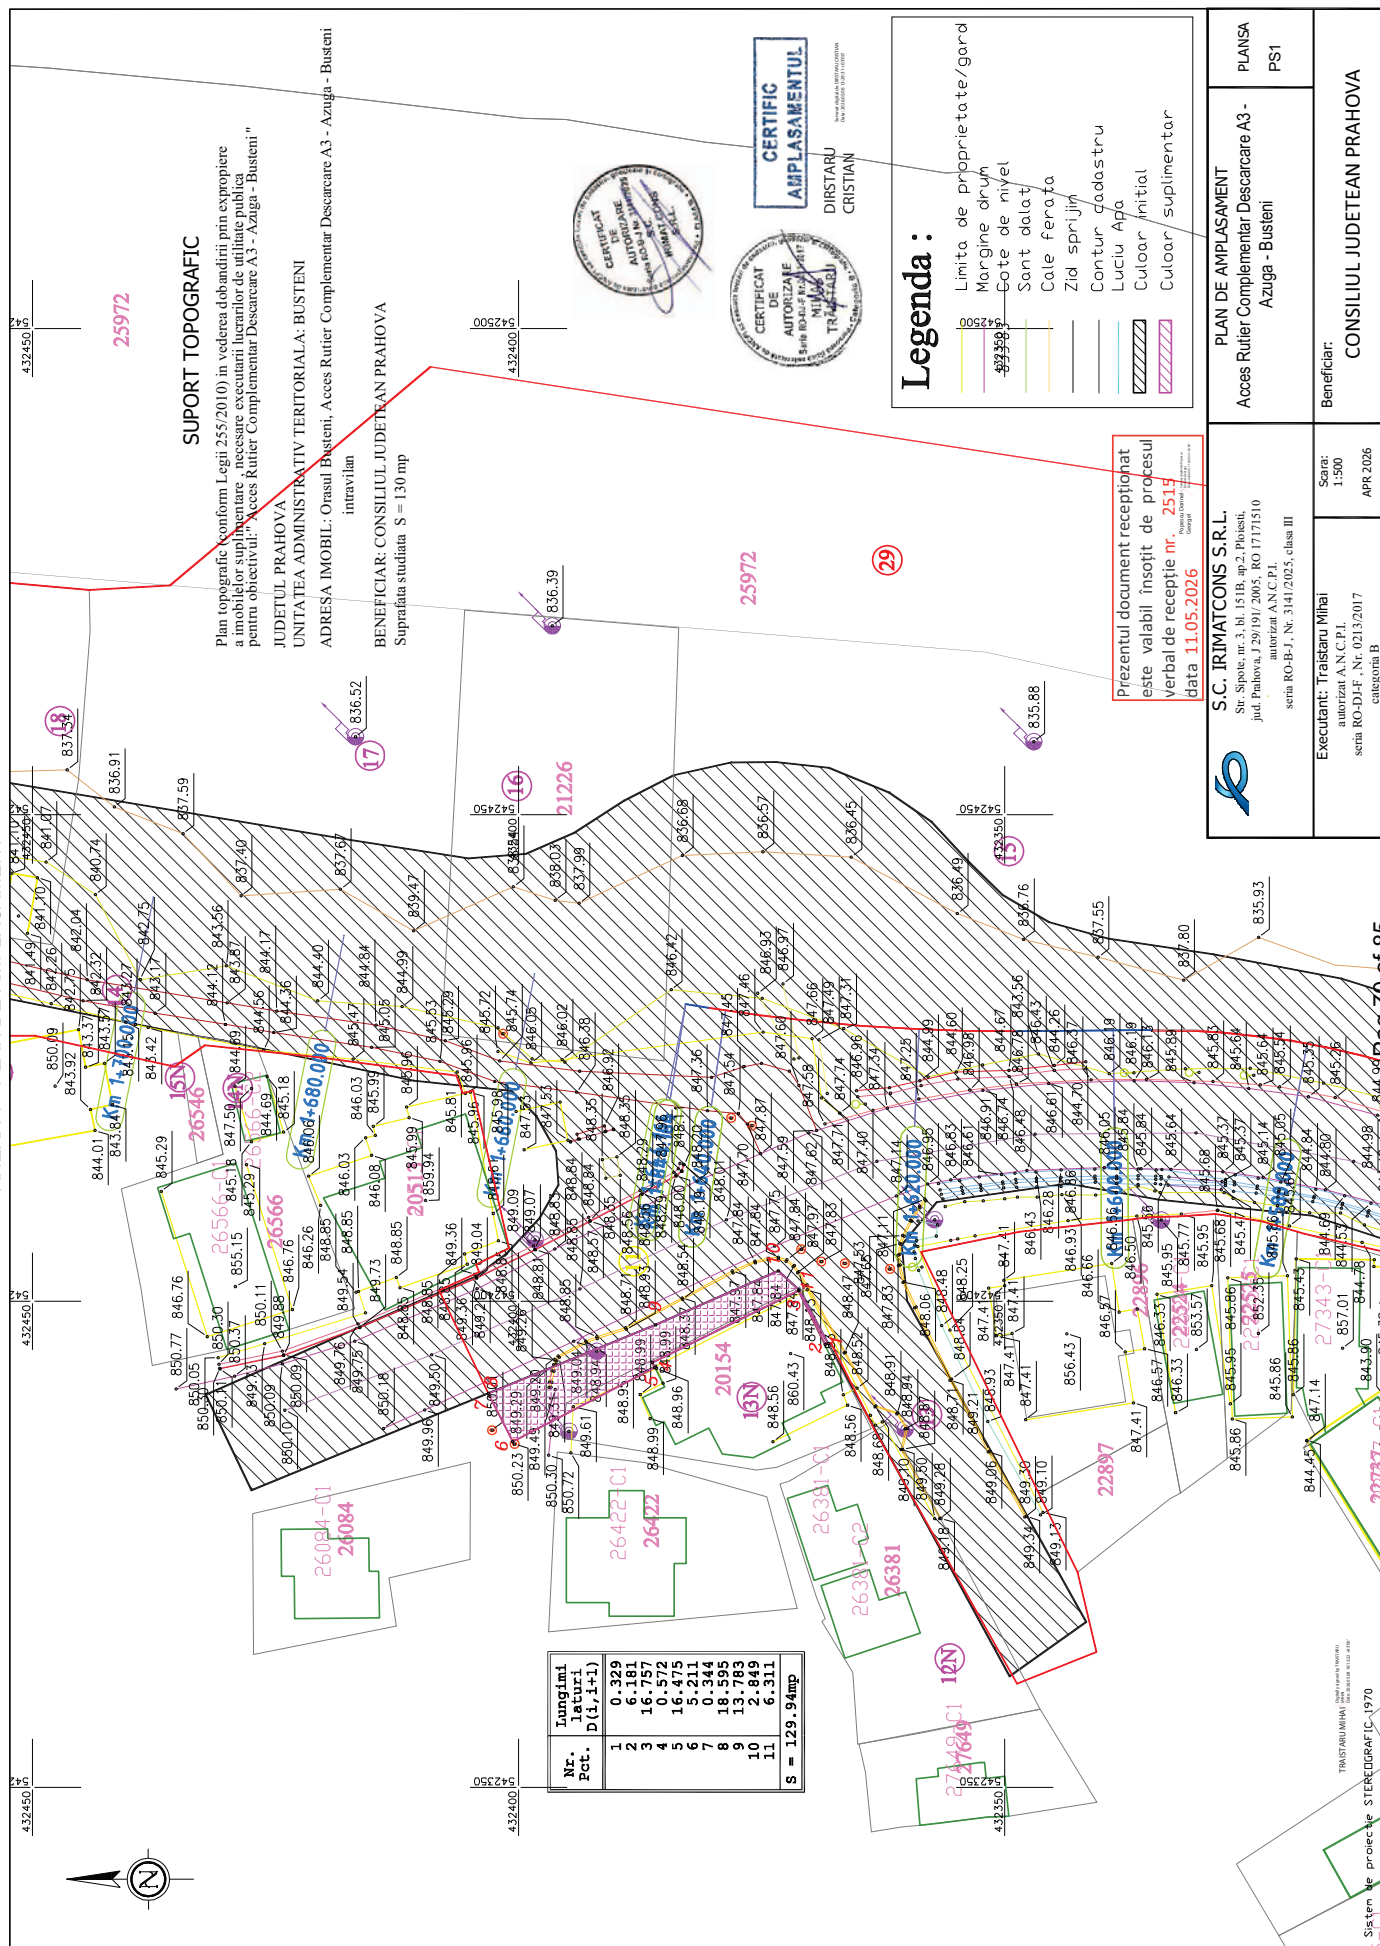

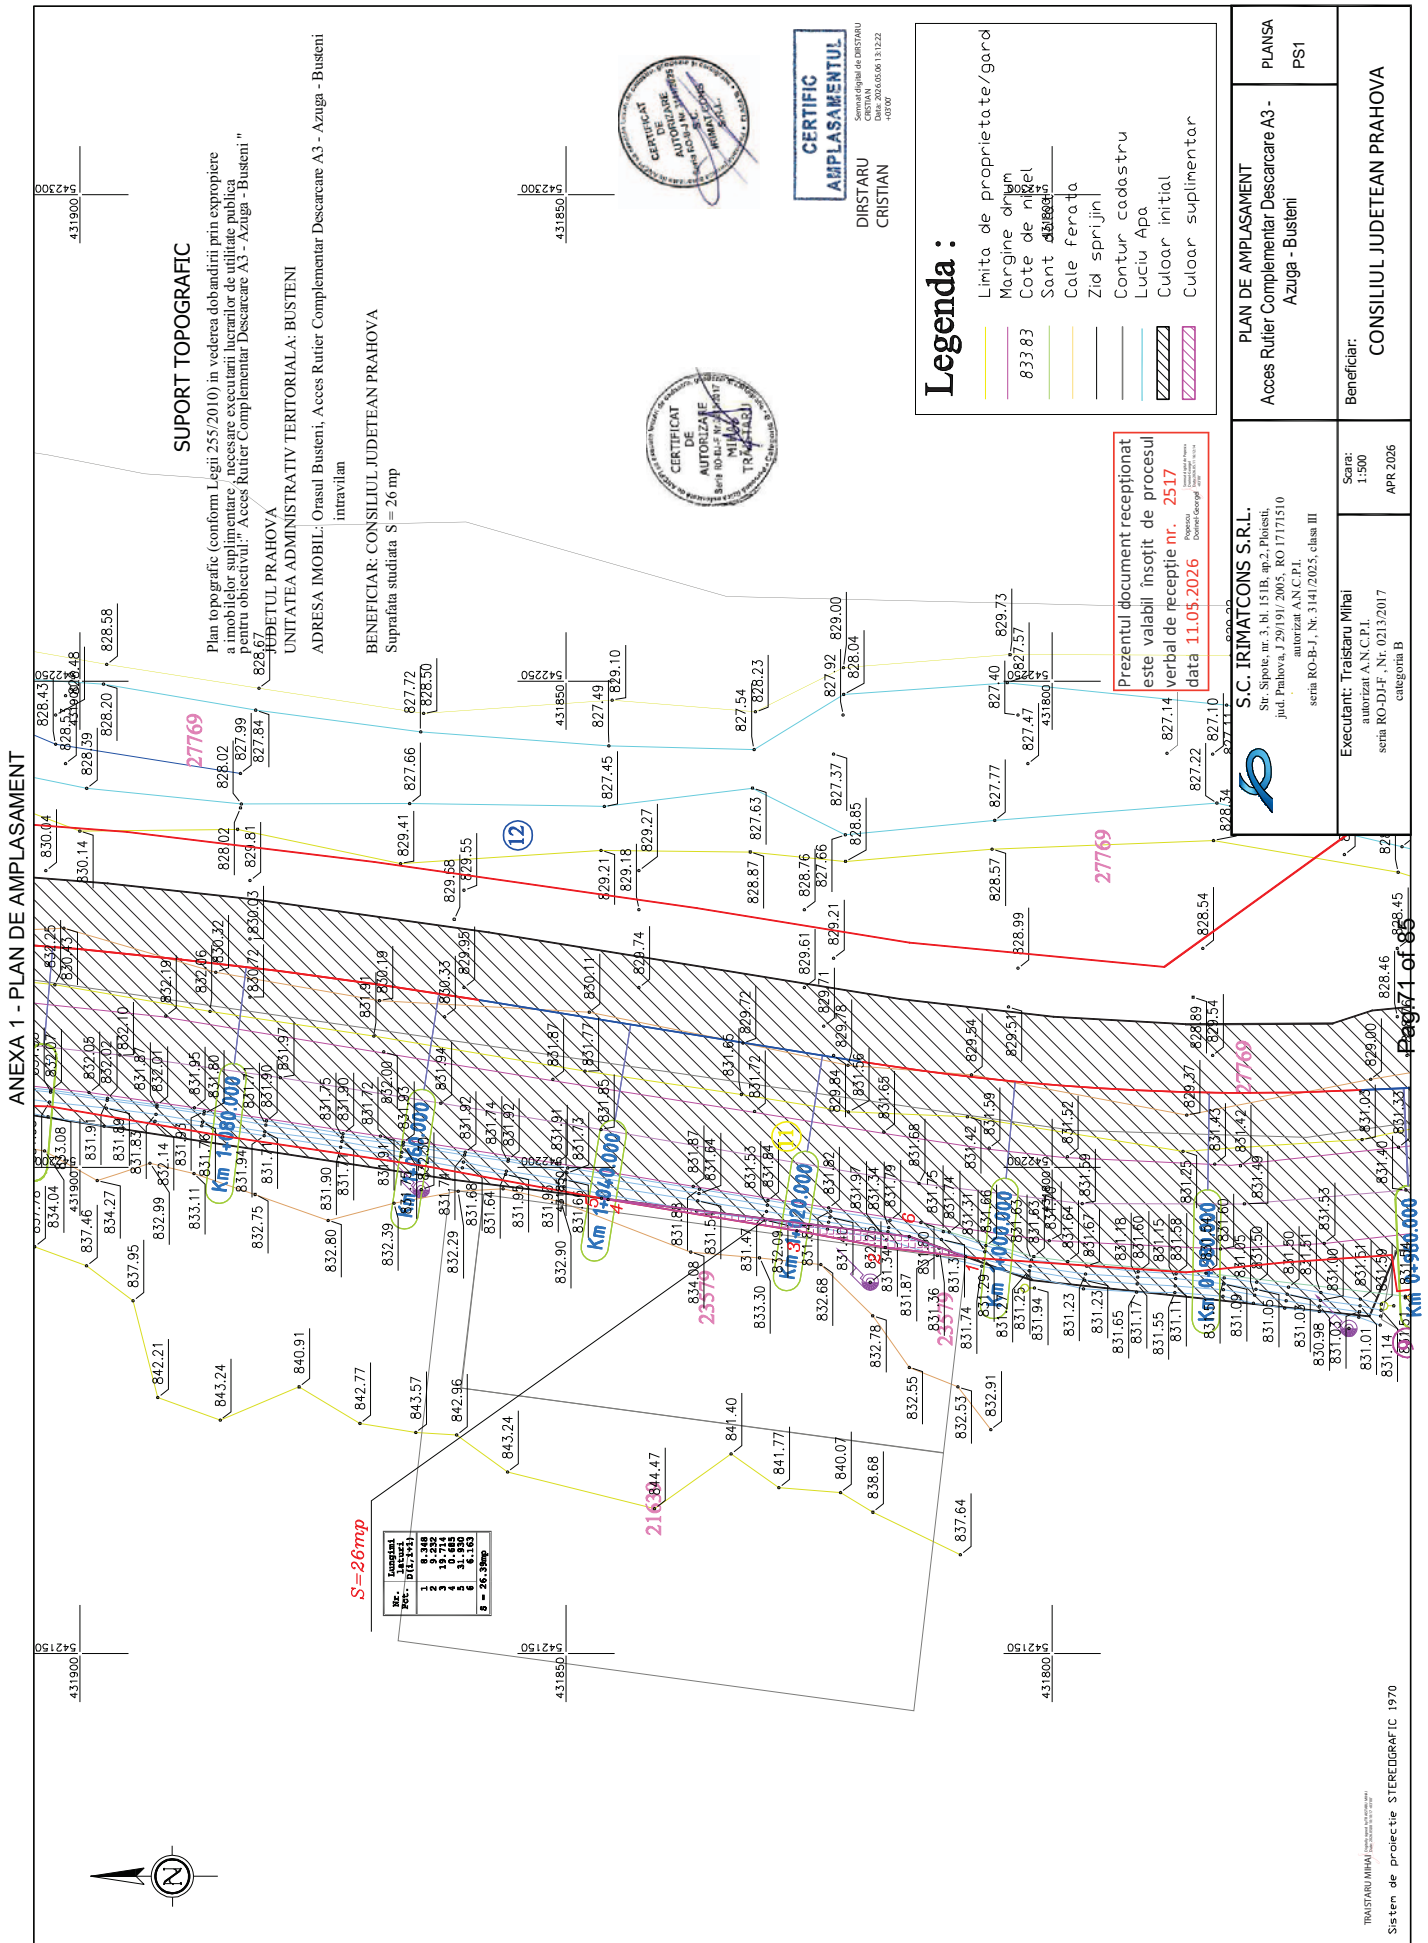

ANEXA 1 - PLAN DE AMPLASAMENT

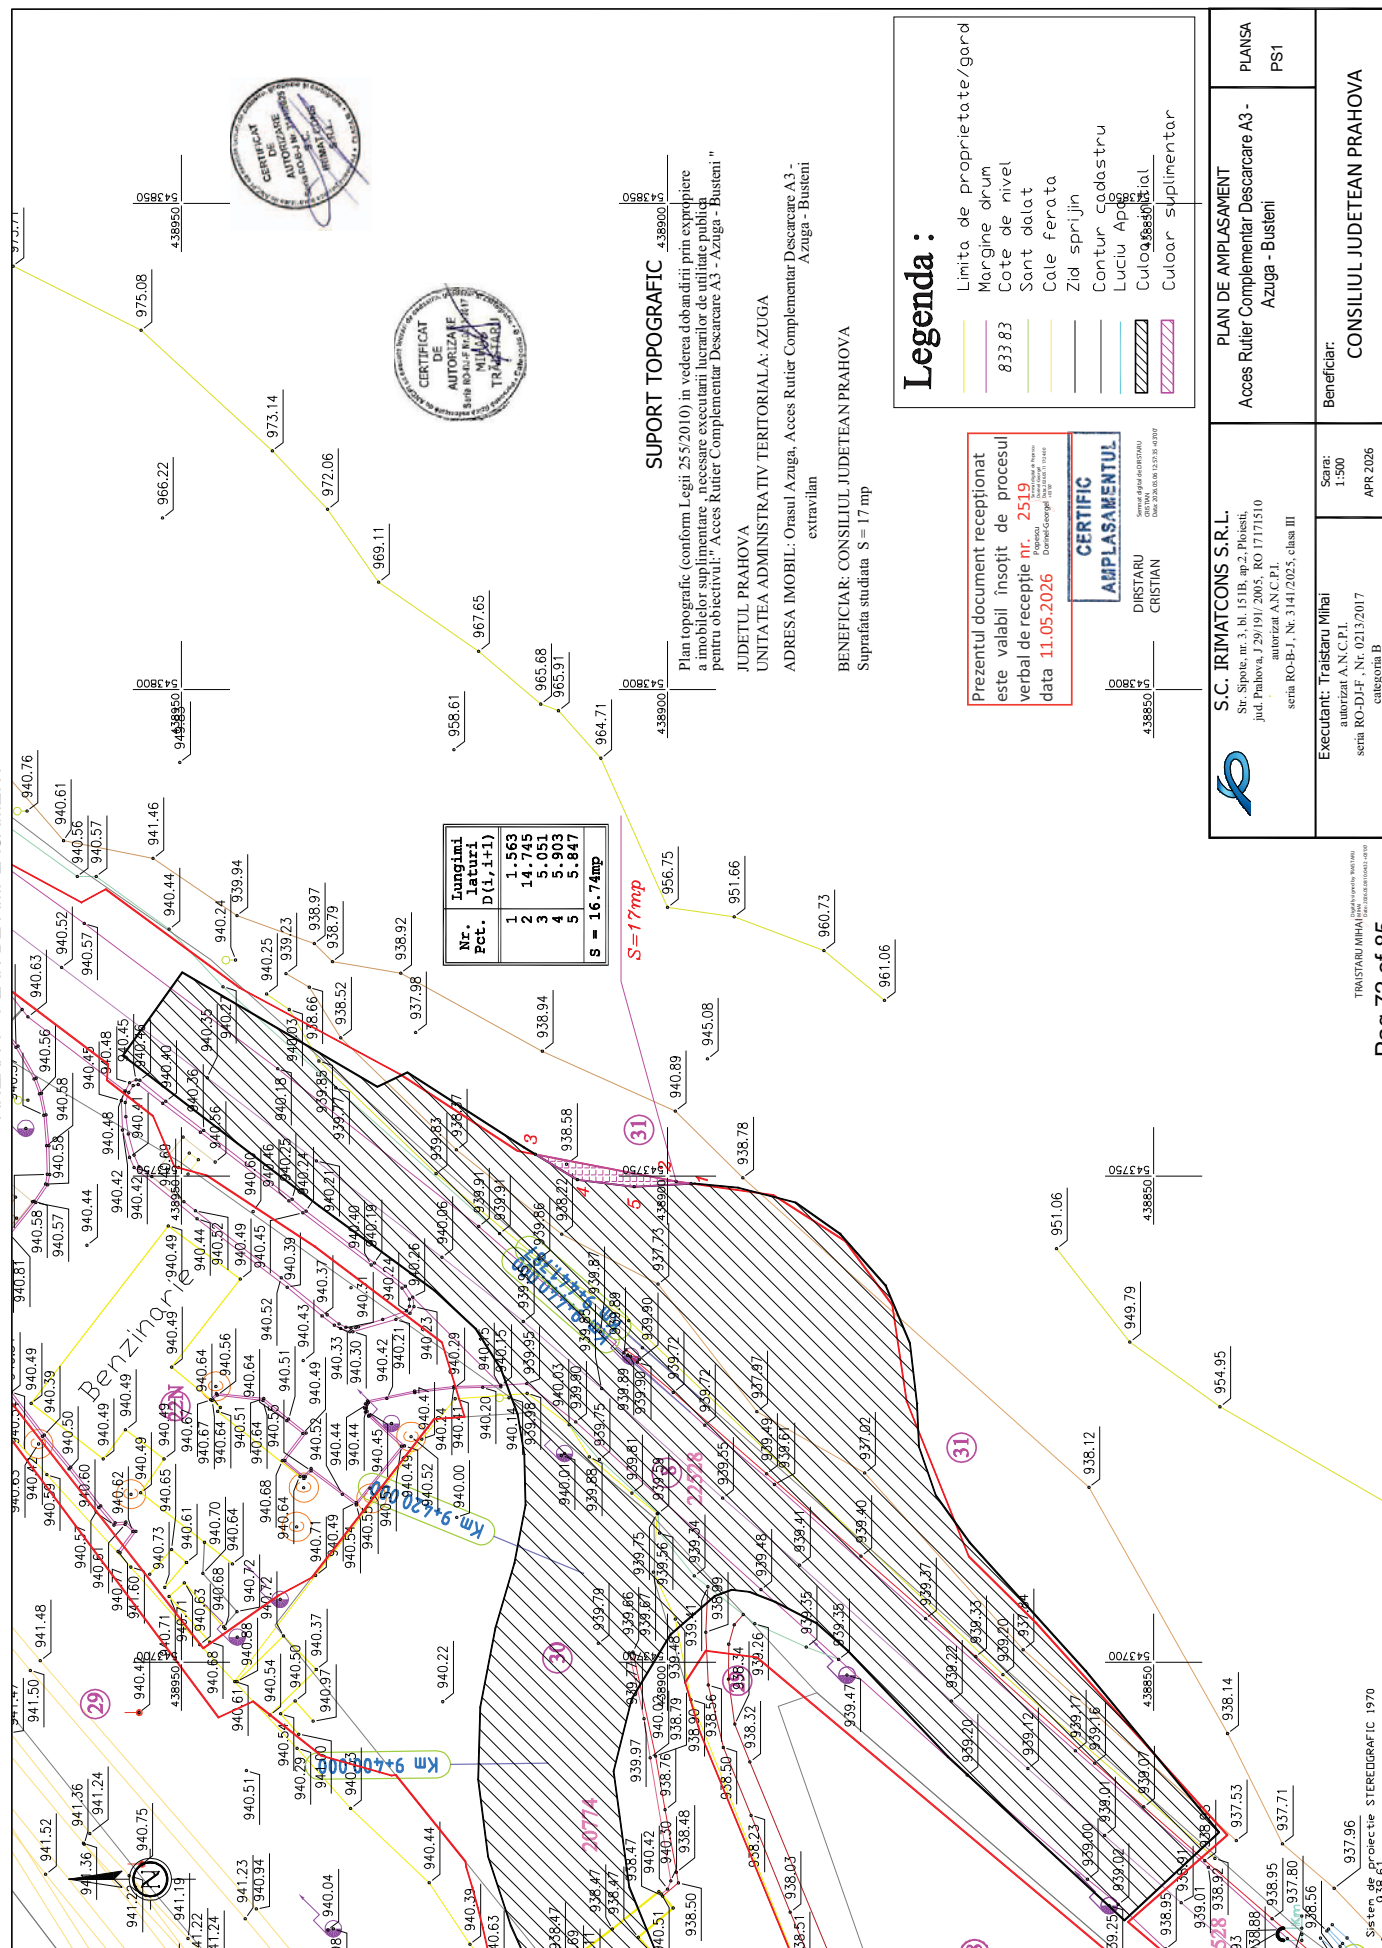

Original text governed by Undang-Undang
No. 28 Tahun 2007

ANEXA 1 - PLAN DE AMPLASAMENT

SUPPORT TOPOGRAFIC

Plan topografic (conform Legii 255/2010) în vederea dobândirii prin expropriere a imobilelor suplimentare - necesare executării lucrărilor de utilitate publică pentru obiectivul: "Acces Rutier Complementar Descarcare A3 - Azuga - Buzeni"

JUDEȚUL PRAHOVA

UNITATEA ADMINISTRATIVĂ TERITORIALĂ: AZUGA

ADRESA IMOBIL: Onasul Azuga, Acces Rutier Complementar Descarcare A3 - Azuga - Buzeni intravilan extravilan

BENEFICIAR: CONSILIUL JUDEȚEAN PRAHOVA

Suprafața studiată S = 3409 mp

CERTIFICAT DE AUTORIZARE
Sistem de amplasament
Data: 20.06.2026
12.58.33 +0300'

DIRISTARU
CRISTIAN

Legenda :

- Limita de proprietate/gard
- Margine drum
- Cote datat
- Sant datat
- Cale ferată
- Zid sprijin
- Contur cadastru
- Luciu Apa
- Culoar initial
- Culoar suplimentar

Prezentul document receptionat este valabil însoțit de procesul verbal de recepție nr. 2522 data 11.05.2026



S.C. IRMATCONS S.R.L.

Sir Sirove nr. 3 bl. 151B, ap. 2, Ploiesti,
jud. Prahova, J.29/191/2005, RO17171510
autorizat A.N.C.P.I.

seria RO-B-1, Nr. 314/2025, clasa III

PLAN DE AMPLASAMENT
Acces Rutier Complementar Descarcare A3 -
Azuga - BuzeniPLANSĂ
PS1

Executant: Traistaru Mihai

autorizat A.N.C.P.I.

seria RO-D-J-F, Nr. 021/2017

categori B

Scara:

1:1000

APR 2026

Beneficiar:

CONSILIUL JUDEȚEAN PRAHOVA

Sistem de proiectare STEREOGRAFIC 1970


TRANS ANU MIHAI

Nr.	lungime
Pct.	D(1+1)
1	15.146
2	20.098
3	20.257
4	20.270
5	20.270
6	20.270
7	20.270
8	14.381
9	3.723
10	3.767
11	3.767
12	36.442
13	4.211
14	1.050
15	4.211
16	10.628
17	10.628
18	10.628
19	19.214
20	21.457
21	19.214
22	4.433
23	4.433
24	11.262
25	1.616
26	1.616
27	50.859
28	19.229
29	19.229
30	22.659
31	31.780
32	31.780
33	31.780
34	23.463
35	23.463
36	149.419
37	30.832

S = 3408.8 mp


Pag 3 of 85

ANEXA 1 - PLAN DE AMPLASAMENT

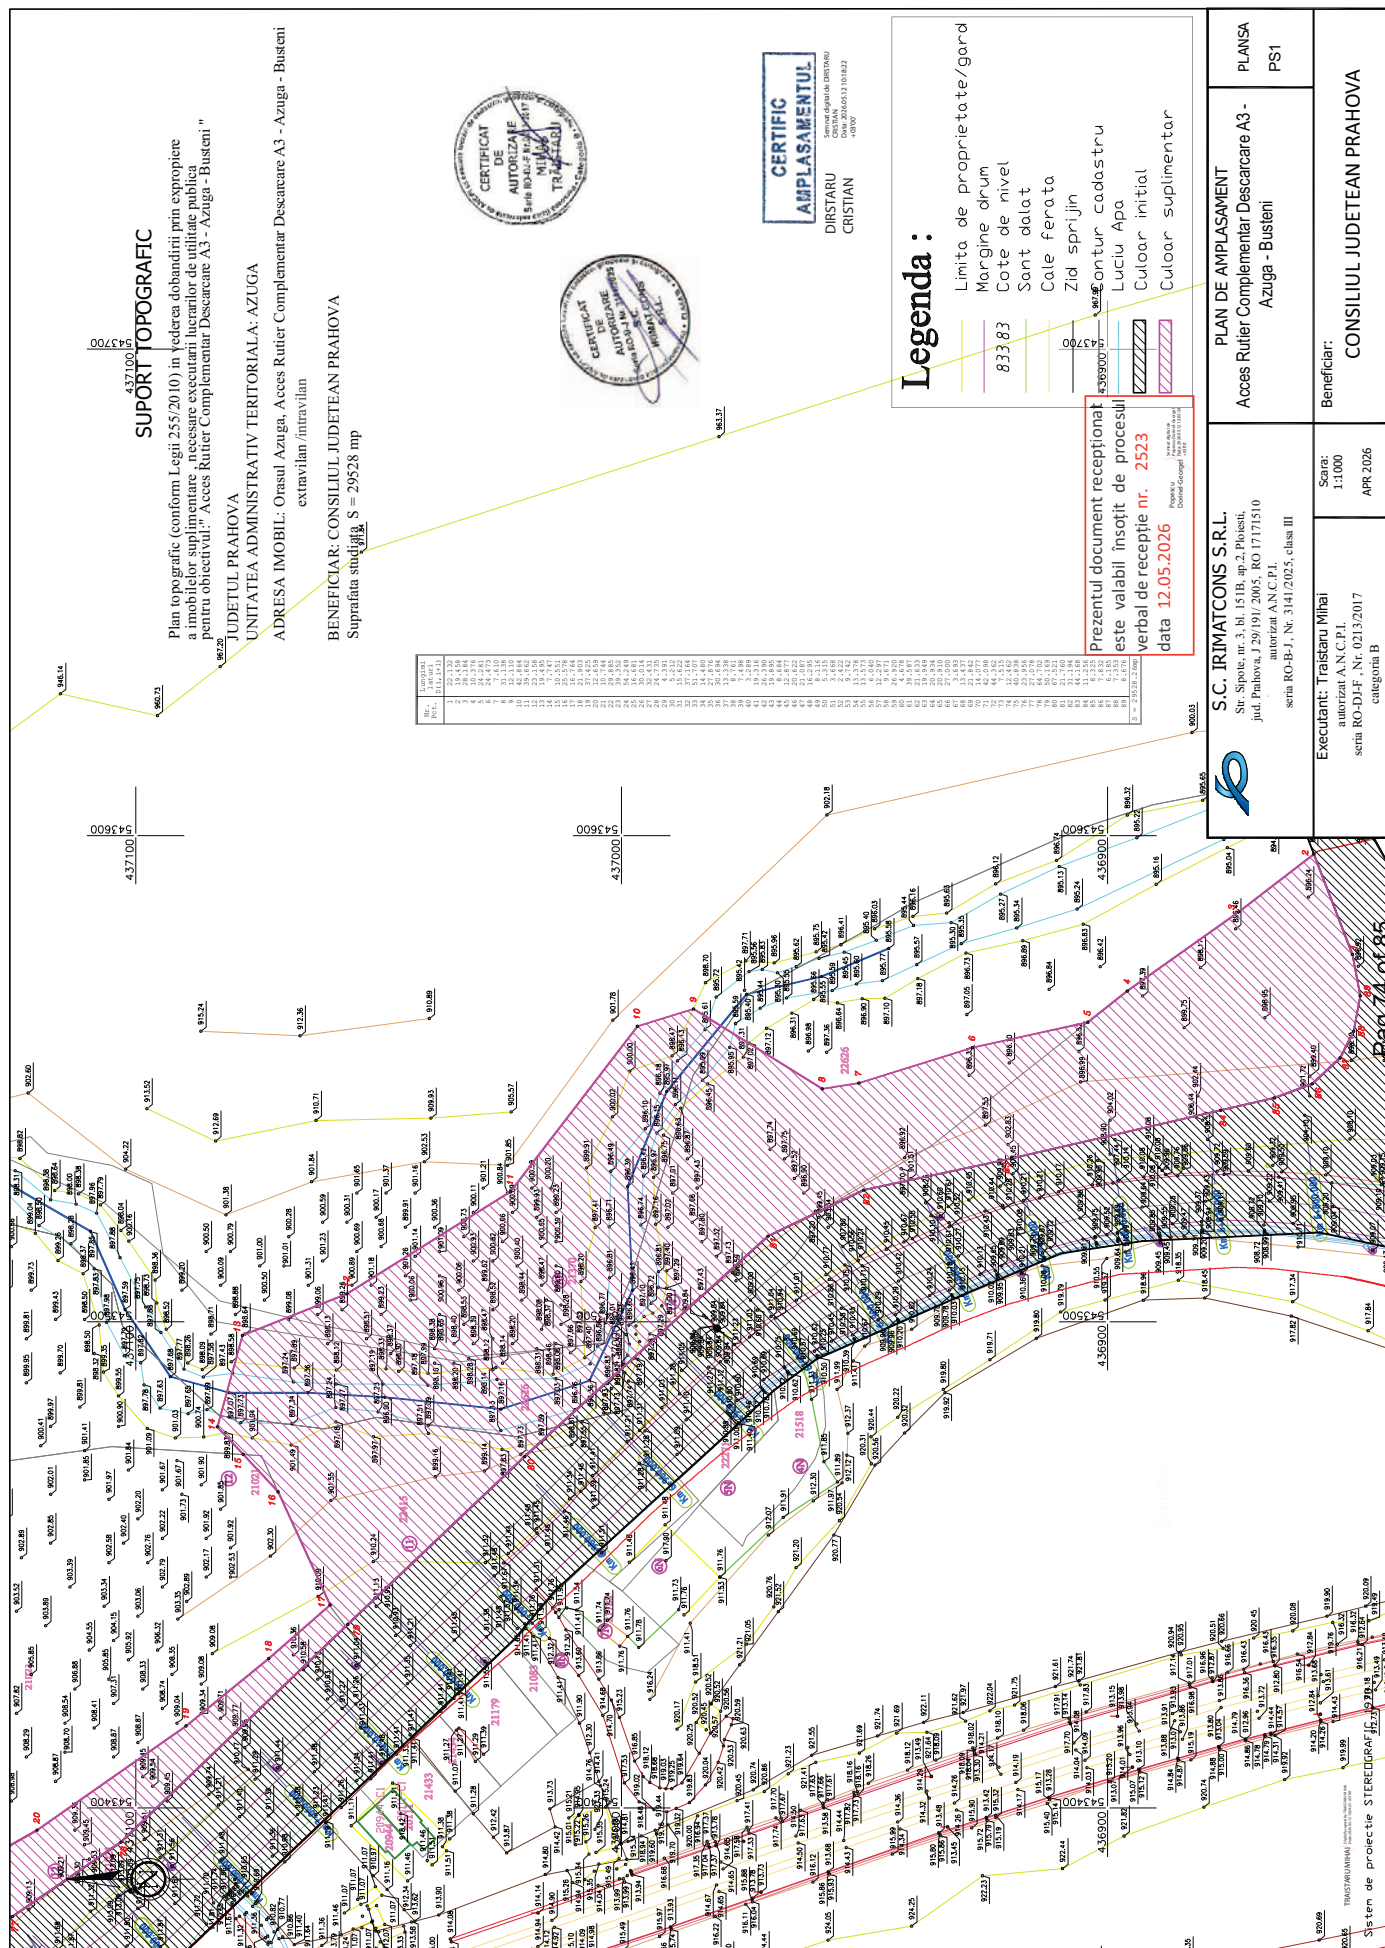


[illegible]


Page 76 of 85

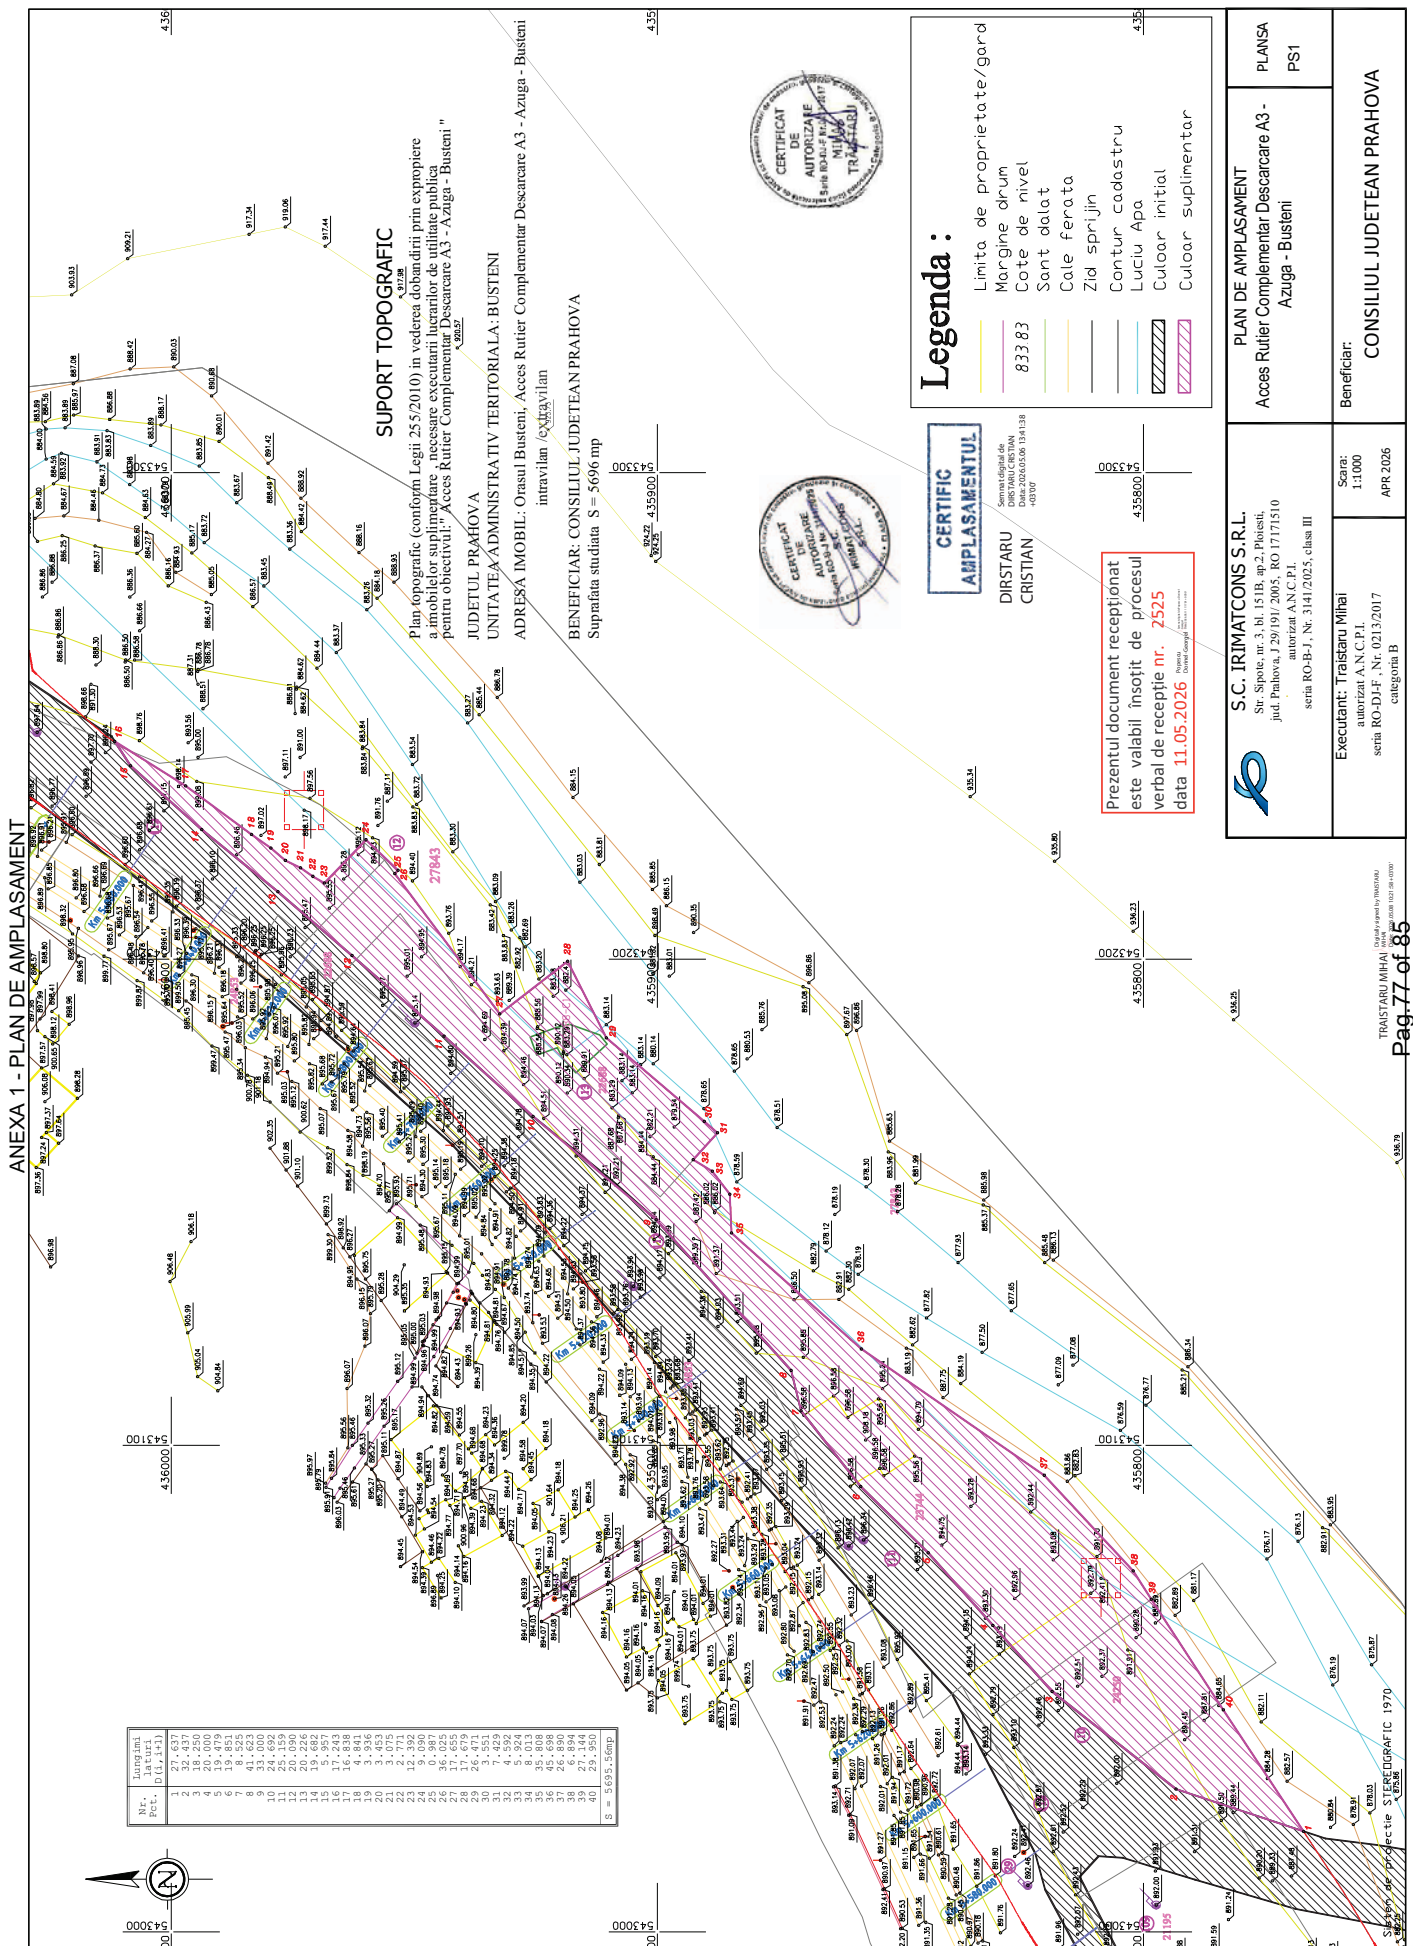

ANEXA 1 - PLAN DE AMPLASAMENT

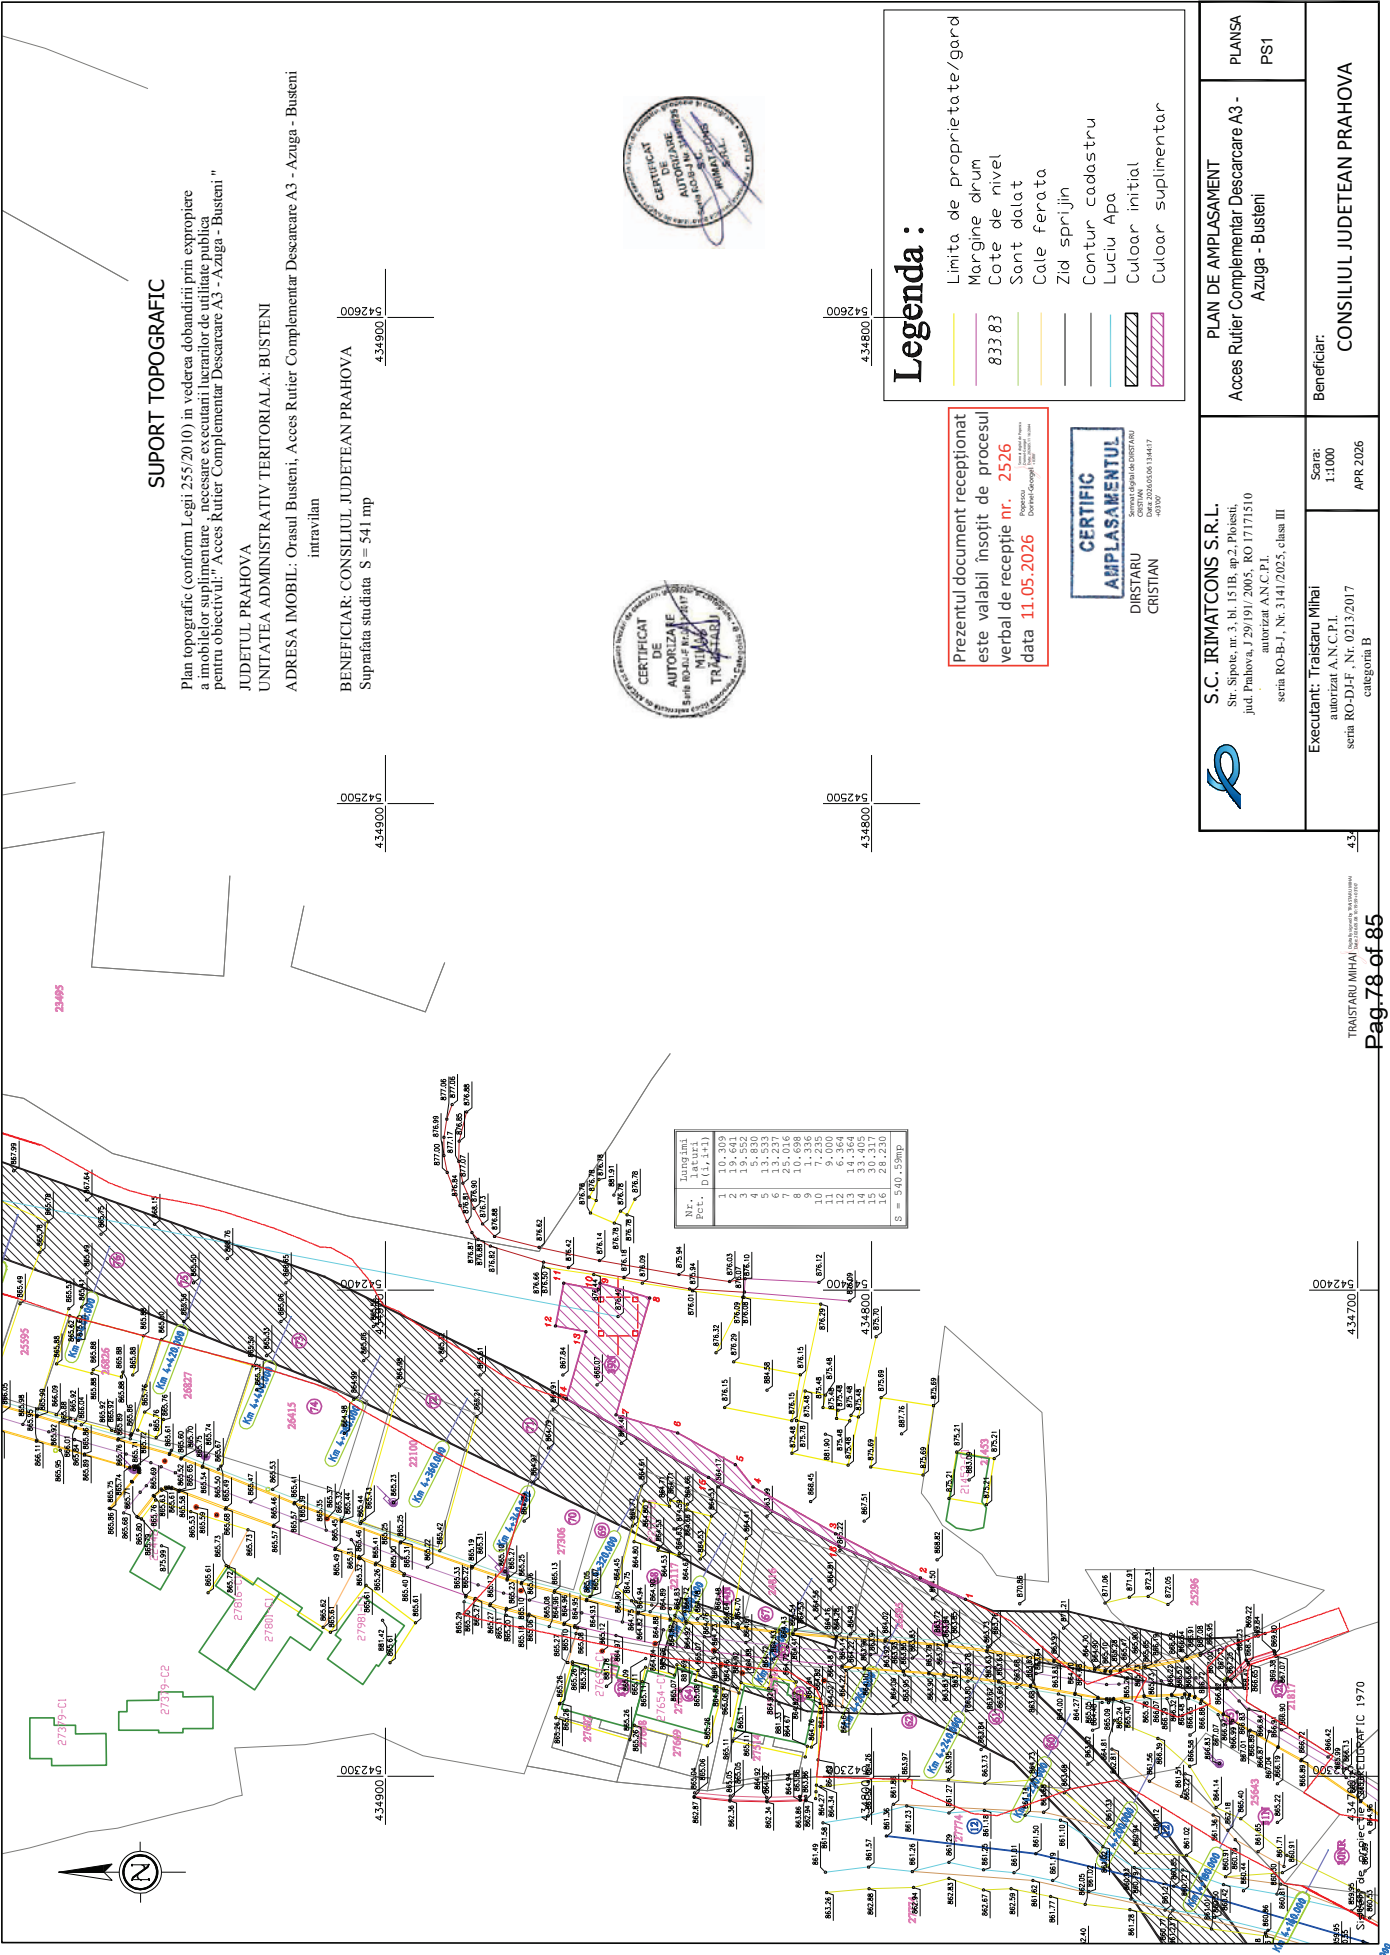

ANEXA 1 - PLAN DE AMPLASAMENT

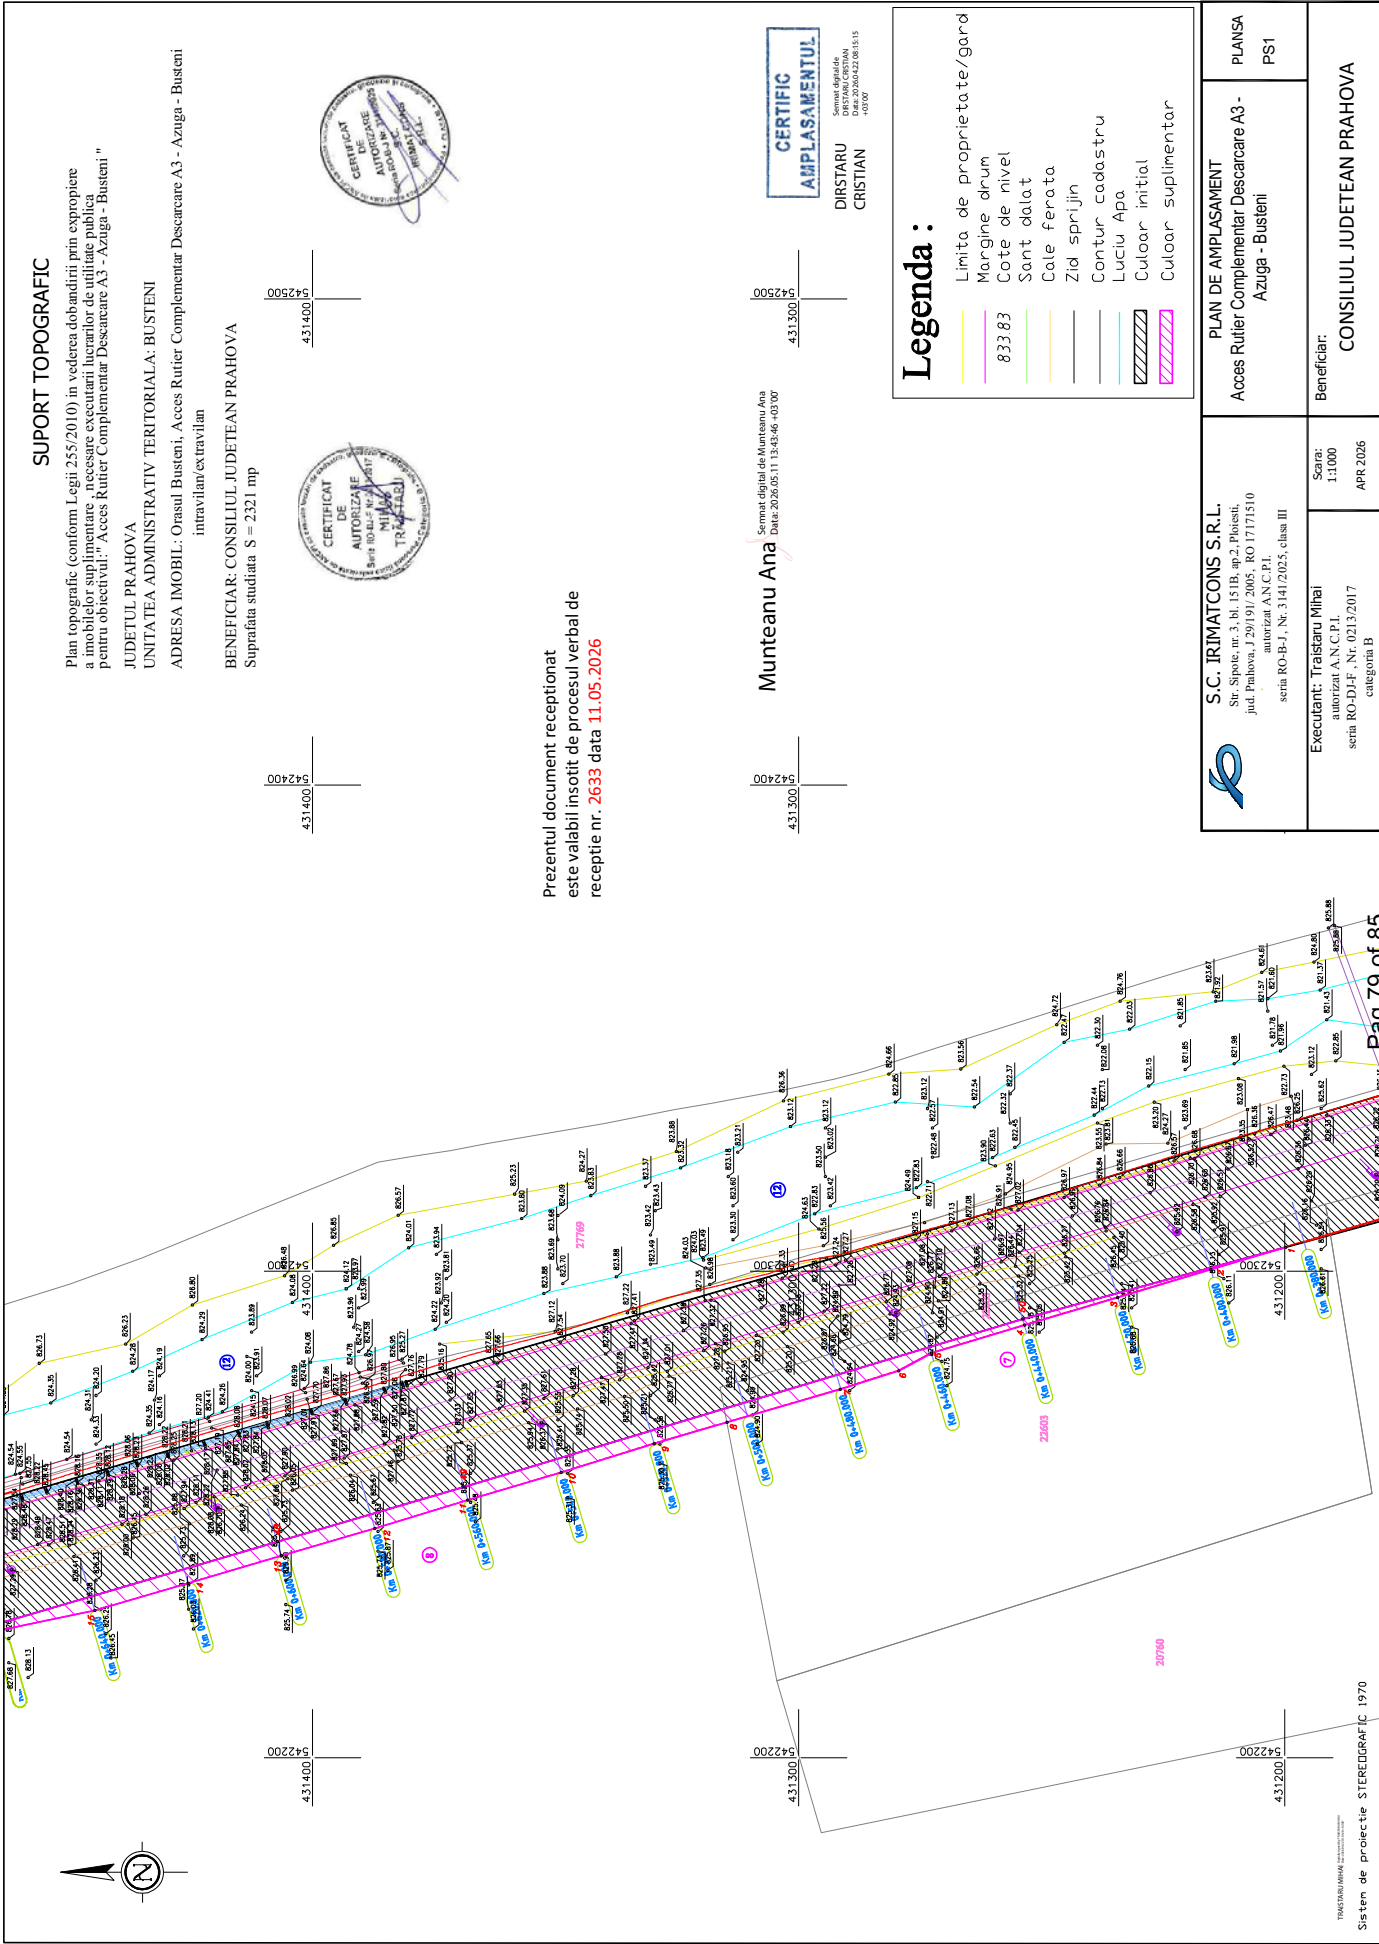



ANEXA 1 - PLAN DE AMPLASAMENT

SUPTO TOPOGRAFIC

Plan topografic (conform Legii 25/2010) în vederea dobândirii prin expropriere a imobilelor suplimentare, necesare execuției lucrărilor de utilitate publică pentru obiectivul: "Acces Rutier Complementar Descarcare A3 - Azuga - Busteni"

JUDEȚUL PRAHOVA

UNITATEA ADMINISTRATIVĂ TERITORIALĂ: BUSTENI

ADRESA IMOBIL: Orasul Busteni, Acces Rutier Complementar Descarcare A3 - Azuga - Busteni intravilan/extravilan

BENEFICIAR: CONSILIUL JUDEȚEAN PRAHOVA

Suprafața studiată S = 5183 mp



**CERTIFICAT
AMPLASAMENTUL**

DIPISTARU
CRISTIAN

Serviciul de cadastru
DIRECȚIA JUDEȚEANĂ
0206/2024.04.22.08.06.44
0206/2

Legenda :

- Limita de proprietate/gard
- Margine drum
- 833.83
- Cote de nivel
- Sant dala
- Cale ferata
- Zid sprijin
- Contur cadastru
- Luciu Apa
- Culoar initial
- Culoar suplimentar

Prezentul document receptionat
este valabil însoțit de procesul verbal de recepție
nr. 2642 data 11.05.2026

Semnătura digitală de
Munteanu Ana
Data: 2026.05.11
14:29:46 +03'00'



S.C. IRIMATCONS S.R.L.

Sir Sirove nr. 3 bl. 151B, ap.2, Ploiesti,
jud. Prahova, J 29/09/2005, RO 17171510
autorizat A.N.C.P.I.

seria RO-B-I, Nr. 3141/2025, clasa III

Executant: Traistaru Mihai

autorizat A.N.C.P.I.

seria RO-D-I-F, Nr. 0213/2017

categoria B


PLAN DE AMPLASAMENT
Acces Rutier Complementar Descarcare A3 -
Azuga - Busteni

PLANSĂ
PS1


Beneficiar:

CONSILIUL JUDEȚEAN PRAHOVA

ANEXA 1 - PLAN DE AMPLASAMENT

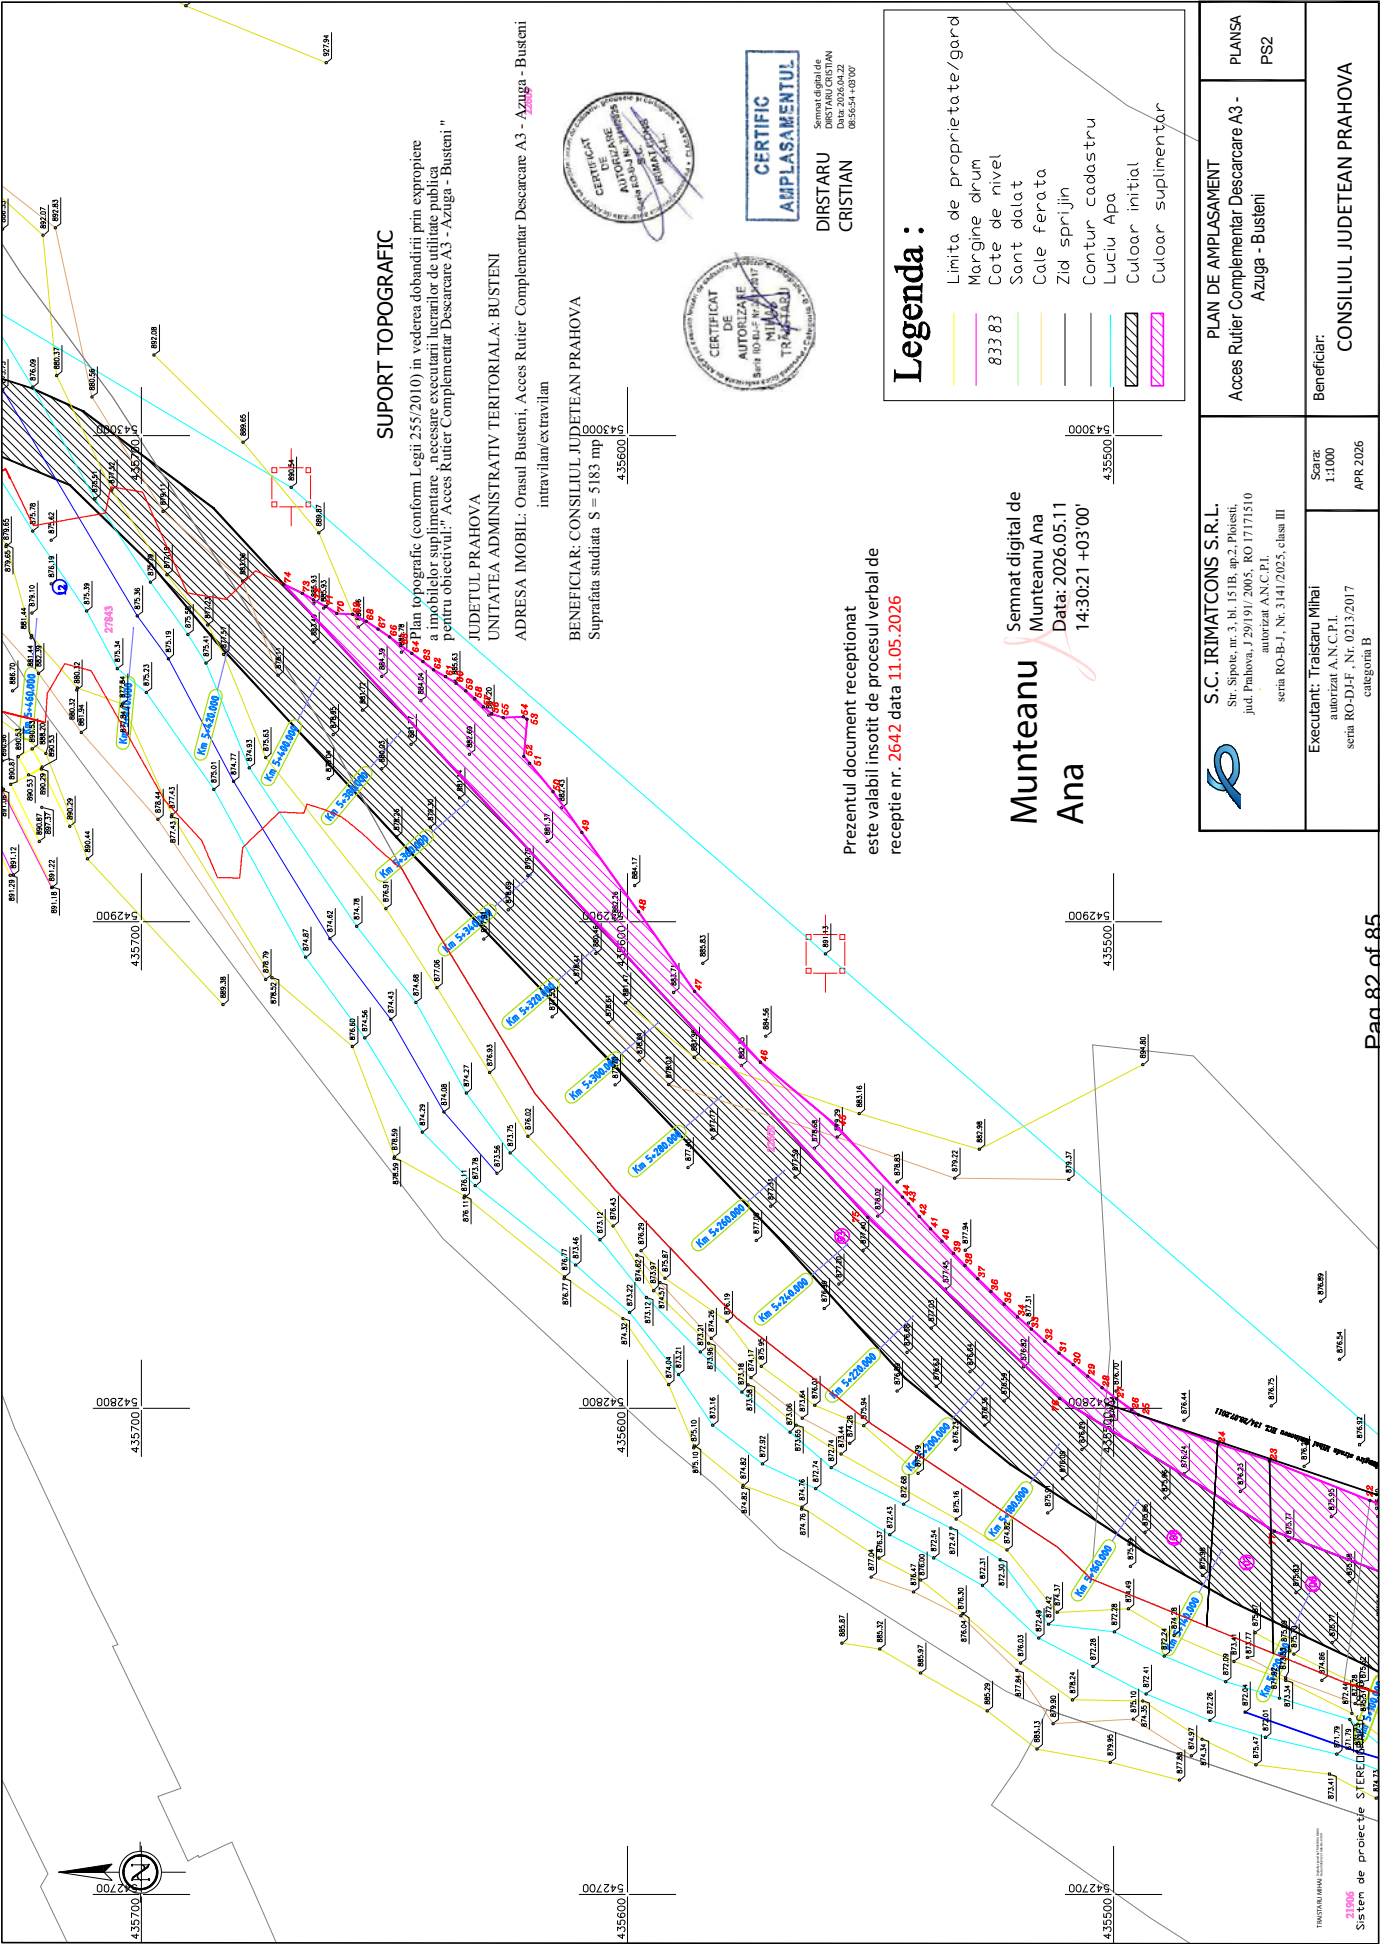

ANEXA 1 - PLAN DE AMPLASAMENT

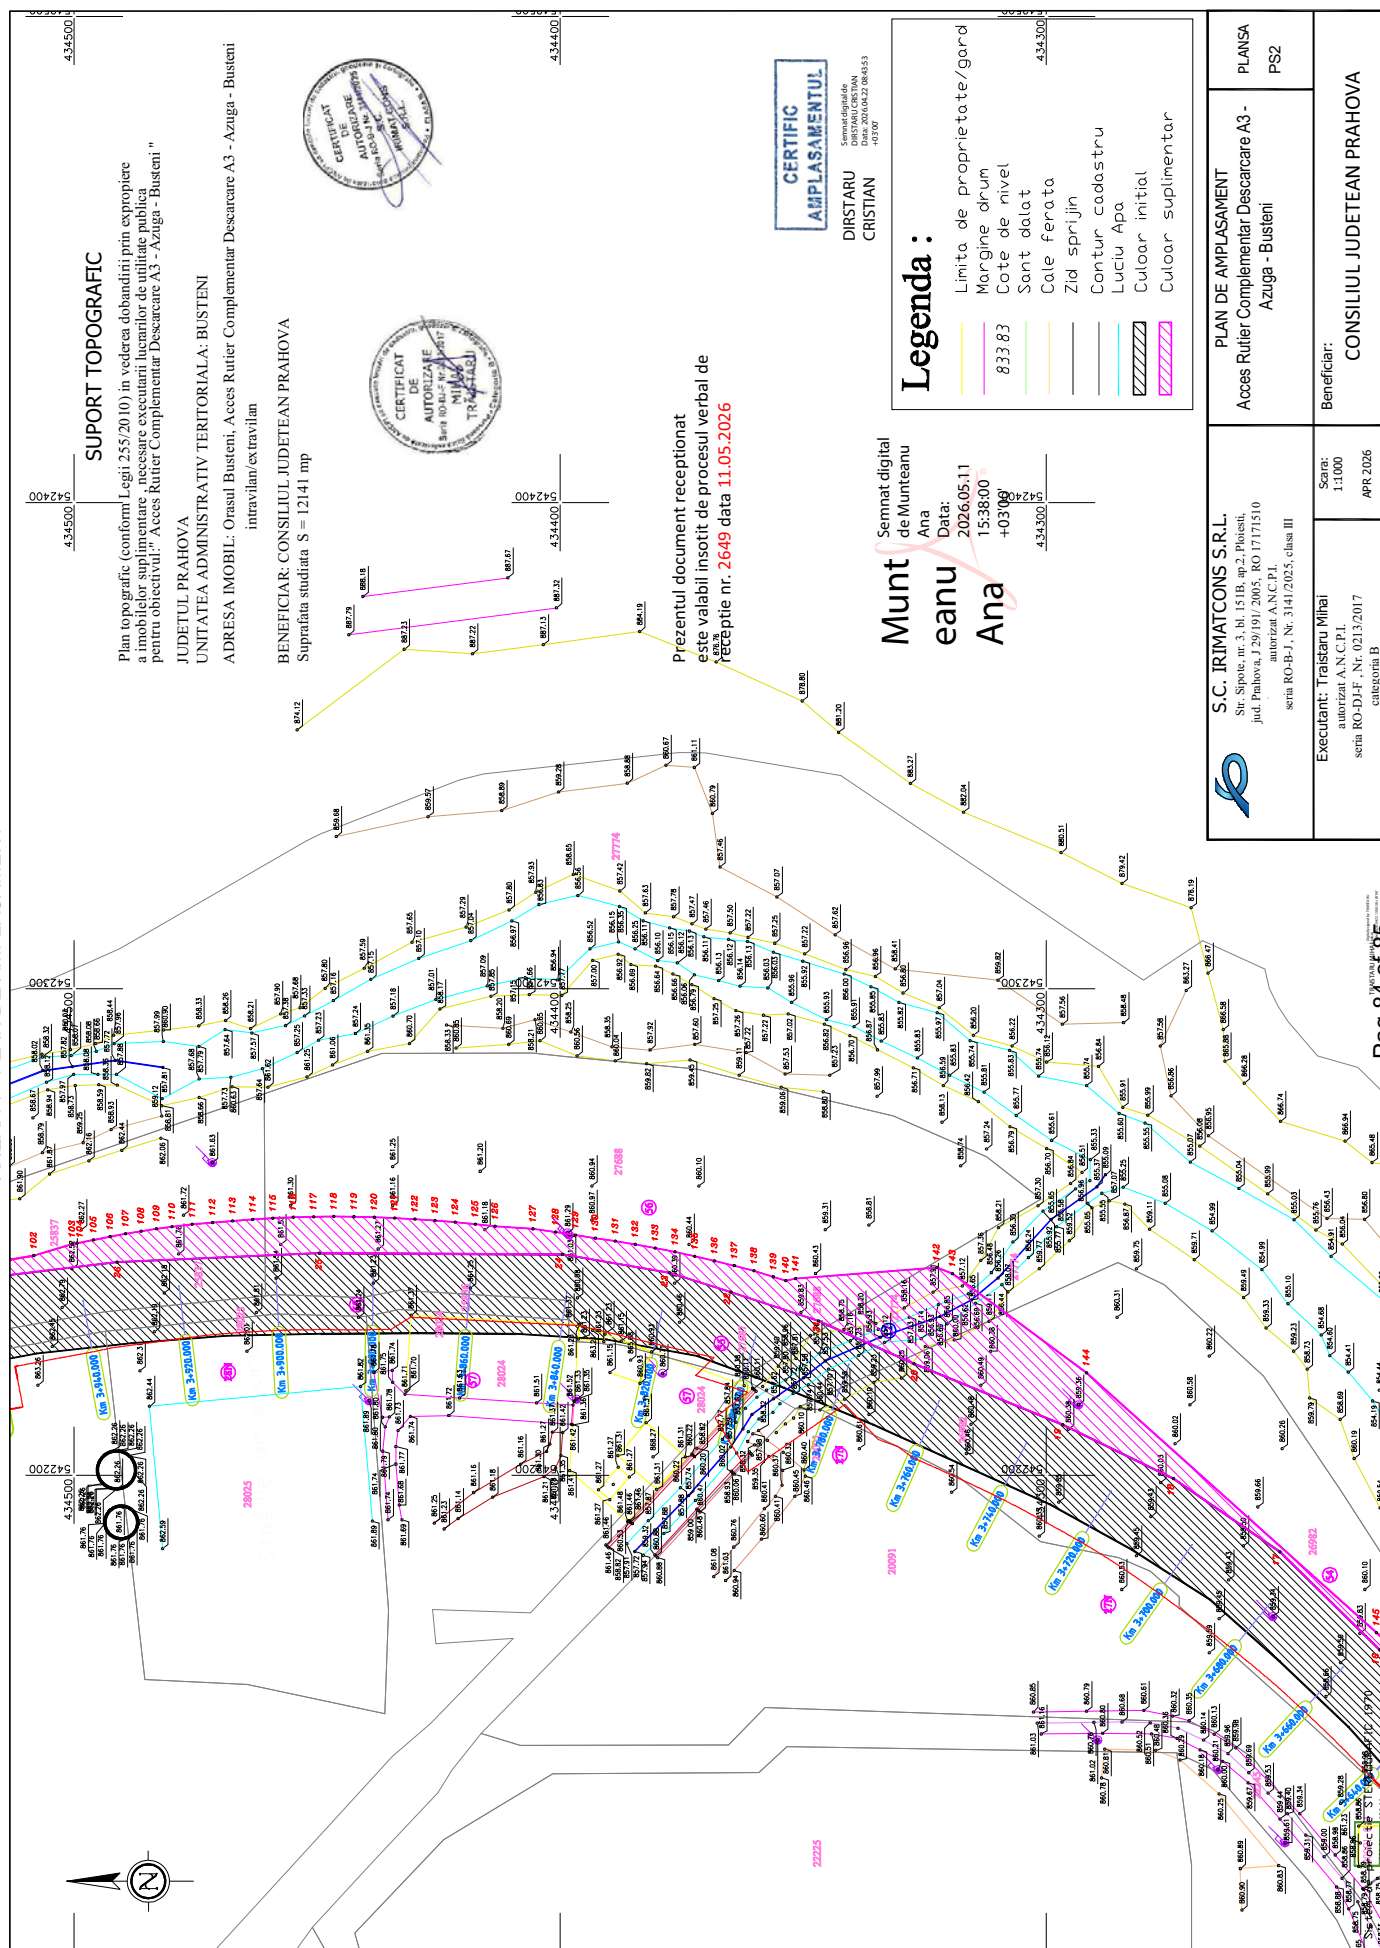

ANEXA 1 - PLAN DE AMPLASAMENT

SUPPORT TOPOGRAFIC

Plan topografic (conform Legii 255/2010) în vederea dobândirii prin expropriere a imobilelor suplimentare, necesare executării lucrărilor de utilitate publică pentru obiectivul: "Acces Rutier Complementar Descarcare A3 - Azuga - Buzeni"

JUDEȚUL PRAHOVA

UNITATEA ADMINISTRATIV TERITORIALĂ: BUSTENI

ADRESA IMOBIL: Orașul Busteni, Acces Rutier Complementar Descarcare A3 - Azuga - Buzeni intravilan/extravilan

BENEFICIAR: CONSILIUL JUDEȚEAN PRAHOVA

Suprafața studiată S = 12141 mp



**CERTIFICAT
AMPLASAMENTUL**

Semnat digital de
DISTRICU CRISTIAN
08.43.90.103197

Legenda :

- Limita de proprietate/gard
- Margine drum
- Cote de nivel
- Sant datat
- Cale ferata
- Zid sprijin
- Contur cadastru
- Luciu Apa
- Culoar initial
- Culoar suplimentar

Munteanu Ana
Semnat digital de
Munteanu Ana
Data: 2026.05.11
15:36:03 +03'00'

Prezentul document receptionat
este valabil însoțit de procesul verbal de
recepție nr. 2649 data 11.05.2026



S.C. IRMATCONS S.R.L.

Sir Sirova nr. 3, bl. 151B, ap.2, Ploiesti,
jud. Prahova, J 29/09/2005, RO 17171510
autorizat A.N.C.P.I.

seria RO-B-I, Nr. 3141/2025, clasa III

Executant: Traistaru Mihai
autorizat A.N.C.P.I.

seria RO-D-I-F, Nr. 0213/2017
categoria B

PLAN DE AMPLASAMENT
Acces Rutier Complementar Descarcare A3 -
Azuga - Buzeni

PLANS
PS3

Beneficiar:
CONSILIUL JUDEȚEAN PRAHOVA

Anexa nr. 2

LISTA

cuprinzând imobilele proprietate privată situate pe amplasamentul suplimentar, care fac parte din coridorul de expropriere al lucrării de utilitate publică de interes național "Acces rutier complementar descărcare A3 Azuga-Bușteni", aflate pe raza localității Azuga și Bușteni din județul Prahova, proprietarii sau deținătorii acestora, precum și sumele individuale aferente despăgubirilor

[illegible]

17	PRAHOVA	AZUGA	LUKOIL ROMÂNIA S.R.L.]	-	-	CURȚI CONSTRUCTII	INTRAVILAN	-	-	-	79	11.625,00
18	PRAHOVA	AZUGA	ORAȘUL AZUGA - DOMENIUL PRIVAT	T25	P282	CURȚI CONSTRUCTII	INTRAVILAN	-	20979	4.295	736	108.307,00
19	PRAHOVA	AZUGA	NECULA MARINELA	T2	P31	PĂDURE	INTRAVILAN	-	21948	2.717	171	17.974,00
20	PRAHOVA	AZUGA	ORAȘUL AZUGA - DOMENIUL PRIVAT	-	-	FĂNEAȚĂ	INTRAVILAN	-	-	-	4.833	508.006,00
21	PRAHOVA	AZUGA	ORAȘUL AZUGA - DOMENIUL PRIVAT	T25	P272	CURȚI CONSTRUCTII	INTRAVILAN	-	20975	1.184	1.184	174.234,00
22	PRAHOVA	AZUGA	MARGARETA A ROMÂNIEI, ELENA A ROMÂNIEI, SOFIA A ROMÂNIEI, MARIA A ROMÂNIEI, WALKER IRINA	T26	P285/2, P285/3, P285/4	PĂDURE	EXTRAVILAN	-	21370	7.803.527	6.930	127.475,00
23	PRAHOVA	AZUGA	MSR MIHAI I	T25	P274	PĂȘUNE	EXTRAVILAN	-	22415	12.681	1.372	25.237,00
24	PRAHOVA	AZUGA	NAVY COMPANY S.R.L.	T25	P274	PĂȘUNE	INTRAVILAN	-	21021	8.706	1.492	219.558,00
25	PRAHOVA	AZUGA	ORAȘUL AZUGA - DOMENIUL PRIVAT	-	-	FĂNEAȚĂ	INTRAVILAN	-	-	16.531	12.887	1.354.578,00
26	PRAHOVA	AZUGA	ROMAQUA S.A.	-	-	PĂDURE	INTRAVILAN	-	-	4.458	4.458	468.589,00
27	PRAHOVA	AZUGA	ORAȘUL AZUGA - DOMENIUL PRIVAT	-	-	FĂNEAȚĂ	INTRAVILAN	-	-	-	2.975	312.708,00
28	PRAHOVA	AZUGA	S.C. ROUA DEVELOPMENT S.A. (FOSTA S.C. BERE S.A. AZUGA)	-	-	CURȚI CONSTRUCTII	INTRAVILAN	-	20236	12.757	3.225	474.581,00
29	PRAHOVA	AZUGA	ORAȘUL AZUGA - DOMENIUL PRIVAT	-	-	PĂȘUNE	INTRAVILAN	-	20526	10.220	1.443	151.677,00
30	PRAHOVA	AZUGA	ORAȘUL AZUGA - DOMENIUL PRIVAT	-	-	CURȚI CONSTRUCTII	INTRAVILAN	-	940	4.068	681	100.214,00
31	PRAHOVA	AZUGA	ORAȘUL AZUGA - DOMENIUL PRIVAT	-	-	FĂNEAȚĂ	INTRAVILAN	-	-	-	2.946	309.660,00
32	PRAHOVA	AZUGA	S.C. "DGL INVESTMENT & CONSULTING" S.R.L.	-	-	CURȚI CONSTRUCTII	INTRAVILAN	-	20299	7.274	1	147,00
33	PRAHOVA	AZUGA	MSR MIHAI I	T1	Pd2, Pd3, Pd6, Pd10, Pd11, Pd12/1, Pd12/2, Pd15, Pd16, Pd17/1, Pd19/1, Pd20/1	PĂDURE	EXTRAVILAN	-	22420	4.853.030	Masă lemnoasă	130.734,65
34	PRAHOVA	AZUGA	AMERA CONSTRUCT S.R.L.	-	-	CURȚI CONSTRUCTII	INTRAVILAN	-	20396	3.622	87	12.803,00
35	PRAHOVA	AZUGA	MARGARETA A ROMÂNIEI, ELENA A ROMÂNIEI, SOFIA A ROMÂNIEI, MARIA A ROMÂNIEI, WALKER IRINA	-	-	CURȚI CONSTRUCTII	INTRAVILAN	-	22703	2.387	1.207	177.600,00
36	PRAHOVA	AZUGA	ORAȘUL AZUGA - DOMENIUL PRIVAT	T20	P364/1	CURȚI CONSTRUCTII	INTRAVILAN	-	21484	152	152	22.368,00

56	PRAHOVA	BUȘTENI	GHEORGHE VIOREL-MARIAN, GHEORGHE SÂNDICA GHEORGHE VALENTIN, GHEORGHE RAMONA - LILIANAGHEORGHE EMIL, GHEORGHE SONIA	2	234	CURȚI CONSTRUCTII	INTRAVILAN	-	22795	-	634	29	12.650,00
57	PRAHOVA	BUȘTENI	GHEORGHE VIOREL-MARIAN, GHEORGHE SÂNDICA GHEORGHE VALENTIN, GHEORGHE RAMONA - LILIANAGHEORGHE EMIL, GHEORGHE SONIA	2	234	CURȚI CONSTRUCTII	INTRAVILAN	-	22794	-	642	20	8.724,00
58	PRAHOVA	BUȘTENI	SANDU CORNEL STEFAN, SANDU ANDREEA FLORENTINA	10	1189	CURȚI CONSTRUCTII	INTRAVILAN	-	26551	-	1.219	22	9.597,00
59	PRAHOVA	BUȘTENI	PROPRIETAR NEIDENTIFICAT*)	-	-	CURȚI CONSTRUCTII	INTRAVILAN	-	-	-	-	57	18.274,00
60	PRAHOVA	BUȘTENI	PROPRIETAR NEIDENTIFICAT*)	-	-	CURȚI CONSTRUCTII	INTRAVILAN	-	-	-	-	1.002	321.233,00
61	PRAHOVA	BUȘTENI	PROPRIETAR NEIDENTIFICAT*)	-	-	CURȚI CONSTRUCTII	INTRAVILAN	-	-	-	-	810	259.679,00
62	PRAHOVA	BUȘTENI	IVAN MAGDALENA-MONICA, IVAN CRISTIAN	9	1065	CURȚI CONSTRUCTII	INTRAVILAN	-	23606	C1 = 10MP	1.521	55	17.633,00 7.670,00
63	PRAHOVA	BUȘTENI	BETCON PRODUCȚIE S.R.L.	9	1065	CURȚI CONSTRUCTII	INTRAVILAN	-	27752	-	4.114	148	47.448,00
64	PRAHOVA	BUȘTENI	ORAȘUL BUSTENI - DOMENIUL PRIVAT	9	1059	CURȚI CONSTRUCTII	INTRAVILAN	-	26483	-	1.192	83	26.609,00
65	PRAHOVA	BUȘTENI	BITOIU IRINEL	9	1059	CURȚI CONSTRUCTII	INTRAVILAN	-	27569	-	590	67	21.480,00
66	PRAHOVA	BUȘTENI	BITOIU IRINEL	9	1059/11	CURȚI CONSTRUCTII	INTRAVILAN	-	26250	-	2.000	102	32.700,00
67	PRAHOVA	BUȘTENI	HIDRO JEPI S.A.	-	-	CURȚI CONSTRUCTII	INTRAVILAN	-	20091	-	7.743	182	79.391,00
68	PRAHOVA	BUȘTENI	HIDRO JEPI S.A.	7	617	CURȚI CONSTRUCTII	INTRAVILAN	-	28025	-	4.000	4	1.745,00
69	PRAHOVA	BUȘTENI	PROPRIETAR NEIDENTIFICAT*)	-	-	CURȚI CONSTRUCTII	INTRAVILAN	-	-	-	-	560	179.531,00
70	PRAHOVA	BUȘTENI	S.C. SABZI LANDS S.R.L.	-	-	CURȚI CONSTRUCTII	INTRAVILAN	-	21243	-	500	501	160.616,00
71	PRAHOVA	BUȘTENI	PROPRIETAR NEIDENTIFICAT*)	-	-	CURȚI CONSTRUCTII	INTRAVILAN	-	-	-	-	293	93.933,00
72	PRAHOVA	BUȘTENI	GONȚ DORU, SIMION SORIN, SIMION OANA-MARIA	-	-	CURȚI CONSTRUCTII	INTRAVILAN	-	25643	-	442	440	141.060,00
73	PRAHOVA	BUȘTENI	BAGIAC ION, BAGIAC ELENA CARMEN, BAGIAC MARILENA, BAGIAC PETRICA, BAGIAC MARILENA	-	-	CURȚI CONSTRUCTII	INTRAVILAN	-	21817	-	737	8	2.565,00
74	PRAHOVA	BUȘTENI	BUCEGI CONSTRUCT S.R.L.	8	629	CURȚI CONSTRUCTII	INTRAVILAN	-	27691	-	400	21	6.732,00

75	PRAHOVA	BUȘTENI	PROPRIETAR NEIDENTIFICAT*)	-	-	CURȚI CONSTRUCTII	INTRAVILAN	-	-	-	37	11.862,00
76	PRAHOVA	BUȘTENI	PROPRIETAR NEIDENTIFICAT*)	-	-	FĂNEATĂ	INTRAVILAN	-	-	-	740	171.122,00
77	PRAHOVA	BUȘTENI	BUCEGI CONSTRUCT S.R.L.	-	-	CURȚI CONSTRUCTII	INTRAVILAN	-	26795	1.409	74	32.280,00
78	PRAHOVA	BUȘTENI	PROPRIETAR NEIDENTIFICAT*)	-	-	FĂNEATĂ	INTRAVILAN	-	-	-	2.586	924.187,00
79	PRAHOVA	BUȘTENI	VASILIU ELENA, MICHEL LILIANA	-	-	CURȚI CONSTRUCTII	INTRAVILAN	-	20471	300	26	8.335,00
80	PRAHOVA	BUȘTENI	PROPRIETAR NEIDENTIFICAT*)	-	-	PĂȘUNE	INTRAVILAN	-	-	-	283	65.443,00
81	PRAHOVA	BUȘTENI	S.C. DECK COMPUTERS INTERNATIONAL S.A.	-	-	CURȚI CONSTRUCTII	INTRAVILAN	-	20103	2.215	932	406.552,00
82	PRAHOVA	BUȘTENI	CONTES NICOLAE	T13	PI40/I, PI39/I, PI38/I, PI35/I	PĂȘUNE	INTRAVILAN	-	20761	17.560	867	200.491,00
83	PRAHOVA	BUȘTENI	FIRST BANK S.A.	-	-	FĂNEATĂ	INTRAVILAN	-	20261	4.669	407	145.454,00
84	PRAHOVA	BUȘTENI	JARCA NICULAE, JARCA MITITA	-	-	FĂNEATĂ	INTRAVILAN	-	25402	4.587	636	227.294,00
85	PRAHOVA	BUȘTENI	ORAȘUL BUȘTENI - DOMENIUL PRIVAT	-	-	PĂȘUNE	INTRAVILAN	-	22603	7.157	189	67.545,00
86	PRAHOVA	BUȘTENI	PROPRIETAR NEIDENTIFICAT*)	-	-	PĂDURE	INTRAVILAN	-	-	-	2.562	915.610,00
87	PRAHOVA	BUȘTENI	OMV PETROM MARKETING S.R.L.	-	-	CURȚI CONSTRUCTII	INTRAVILAN	-	21495	1.679	60	26.173,00
88	PRAHOVA	BUȘTENI	PROPRIETAR NEIDENTIFICAT*)	-	-	FĂNEATĂ	INTRAVILAN	-	-	-	3.043	1.087.510,00
89	PRAHOVA	BUȘTENI	BUCUR ALEXANDRU OVIDIU, BUCUR JONELA NICULINA	-	-	CURȚI CONSTRUCTII	INTRAVILAN	-	21226	484	484	211.128,00
90	PRAHOVA	BUȘTENI	PROPRIETAR NEIDENTIFICAT*)	-	-	CURȚI CONSTRUCTII	INTRAVILAN	-	-	-	914	398.700,00
91	PRAHOVA	BUȘTENI	PRODAN MĂDĂLINA	10	1306	FĂNEATĂ	INTRAVILAN	-	27771	282	282	100.781,00
92	PRAHOVA	BUȘTENI	CIHĂREAN MARIUS, CIHĂREAN IULIA MARIA	10	1306	FĂNEATĂ	INTRAVILAN	-	27770	285	285	101.854,00
93	PRAHOVA	BUȘTENI	PETRESCU ECATERINA, PETRESCU ADRIAN	-	-	FĂNEATĂ	INTRAVILAN	-	25268	291	300	107.214,00
94	PRAHOVA	BUȘTENI	SAVA DAN IOAN, SAVA CRISTINA- LIANA	-	-	CURȚI CONSTRUCTII	INTRAVILAN	-	20568	98	98	42.749,00
95	PRAHOVA	BUȘTENI	RAU CRISTIANA-ANDREIA, VASILESCU MIHAIL-ALIN	10	1191/2	FĂNEATĂ	INTRAVILAN	-	23801	27	28	10.007,00
96	PRAHOVA	BUȘTENI	PROPRIETAR NEIDENTIFICAT*)	-	-	FĂNEATĂ	INTRAVILAN	-	-	-	113	26.131,00
97	PRAHOVA	BUȘTENI	CALINESCU DANIELA ELENA	10	1191/1	FĂNEATĂ	INTRAVILAN	-	24364	384	102	23.587,00
98	PRAHOVA	BUȘTENI	MISAILA TEODOR, MISAILA ANA	-	-	FĂNEATĂ	INTRAVILAN	-	21156	1.152	418	149.385,00
99	PRAHOVA	BUȘTENI	PACIU VALERIU, PACIU ELENA LAVINIA	-	-	CURȚI CONSTRUCTII	INTRAVILAN	-	25760	3.941	1.394	446.905,00
100	PRAHOVA	BUȘTENI	SERBAN DANIEL, S.C. GREENPRIV S.R.L.	-	-	CURȚI CONSTRUCTII	INTRAVILAN	-	22302	6.081	3.501	1.122.391,00

101	PRAHOVA	BUȘTENI	ORAȘUL BUȘTENI - DOMENIUL PRIVAT	T9	P1080	CURȚI CONSTRUCTII	INTRAVILAN		22653	-	3.169	1.800	577.065,00
102	PRAHOVA	BUȘTENI	S.C. "ROMAQUA GROUP" S.A.	T9	P1065	CURȚI CONSTRUCTII	INTRAVILAN		22457	-	5.727	254	81.430,00
103	PRAHOVA	BUȘTENI	ORAȘUL BUȘTENI - DOMENIUL PRIVAT	T9	P1065	CURȚI CONSTRUCTII	INTRAVILAN		25831	-	4.975	559	179.211,00
104	PRAHOVA	BUȘTENI	ORAȘUL BUȘTENI - DOMENIUL PRIVAT	T9	P1065	CURȚI CONSTRUCTII	INTRAVILAN		25830	-	2.540	722	231.467,00
105	PRAHOVA	BUȘTENI	PROPRIETAR NEIDENTIFICAT*)	-	-	CURȚI CONSTRUCTII	INTRAVILAN		-	-	-	779	249.741,00
106	PRAHOVA	BUȘTENI	S.C. INVESTEMENT CBS COMPANY S.R.L.	T9	P1065	CURȚI CONSTRUCTII	INTRAVILAN		23608	-	796	795	254.870,00
107	PRAHOVA	BUȘTENI	S.C. CONI S.R.L.	T9	P1059	CURȚI CONSTRUCTII	INTRAVILAN		24516	-	2.439	301	96.498,00
108	PRAHOVA	BUȘTENI	ORAȘUL BUȘTENI - DOMENIUL PRIVAT	T9	P1059	CURȚI CONSTRUCTII	INTRAVILAN		24515	-	443	443	142.022,00
109	PRAHOVA	BUȘTENI	S.C. CONI S.R.L.	-	-	CURȚI CONSTRUCTII	INTRAVILAN		21185	-	2.428	434	139.137,00
110	PRAHOVA	BUȘTENI	MAGISAR CONSTRUCT S.R.L.	-	-	CURȚI CONSTRUCTII	INTRAVILAN		22137	-	1.841	365	117.016,00
111	PRAHOVA	BUȘTENI	BITOIU IRINEL	T9	P1059/11	CURȚI CONSTRUCTII	INTRAVILAN		26251	-	3.265	118	37.830,00
112	PRAHOVA	BUȘTENI	BITOIU IRINEL	T9	P1059/11	CURȚI CONSTRUCTII	INTRAVILAN		26252	-	521	40	12.824,00
113	PRAHOVA	BUȘTENI	PROPRIETAR NEIDENTIFICAT*)	-	-	CURȚI CONSTRUCTII	INTRAVILAN		-	-	-	9	2.885,00
114	PRAHOVA	BUȘTENI	ORAȘUL BUȘTENI - DOMENIUL PRIVAT	T9	P1059	CURȚI CONSTRUCTII	INTRAVILAN		23099	-	207	35	11.221,00
115	PRAHOVA	BUȘTENI	S.C. HIDRO JEPI S.A. (FOSTA S.C. OMNIMPEX HARTIA S.A.)	T7	P617/8	CURȚI CONSTRUCTII	INTRAVILAN		22534	-	78	29	12.650,00
116	PRAHOVA	BUȘTENI	LOCONT CLEAN S.R.L.	T9	P1059	CURȚI CONSTRUCTII	INTRAVILAN		22942	-	412	412	132.084,00
117	PRAHOVA	BUȘTENI	S.C. HIDRO JEPI S.A. (FOSTA S.C. OMNIMPEX HARTIA S.A.)	T7	P617/7	CURȚI CONSTRUCTII	INTRAVILAN		22535	-	1	1	436,00
118	PRAHOVA	BUȘTENI	S.C. HIDRO JEPI S.A. (FOSTA S.C. OMNIMPEX HARTIA S.A.)	T7	P617/6	CURȚI CONSTRUCTII	INTRAVILAN		22536	-	30	30	13.086,00
119	PRAHOVA	BUȘTENI	POPA ADRIAN POPA LUMINITA	T7	P618	CURȚI CONSTRUCTII	INTRAVILAN		26983	-	167	29	9.297,00
120	PRAHOVA	BUȘTENI	ORAȘUL BUȘTENI - DOMENIUL PRIVAT	T7	P618	CURȚI CONSTRUCTII	INTRAVILAN		26982	-	3.880	1.892	606.559,00
121	PRAHOVA	BUȘTENI	BUCEGI CONSTRUCT S.R.L.	T7	P618	CURȚI CONSTRUCTII	INTRAVILAN		27687	-	997	11	3.527,00
122	PRAHOVA	BUȘTENI	BUCEGI CONSTRUCT S.R.L.	T7	P618	CURȚI CONSTRUCTII	INTRAVILAN		27688	-	4.958	813	260.641,00

146	PRAHOVA	BUȘTENI	CIOBANICA LILIANA	-	-	-	INTRAVILAN		25221	-	509	13	4.168,00
147	PRAHOVA	BUȘTENI	PROPRIETAR NEIDENTIFICAT*)	-	-	-	INTRAVILAN		-	-	-	71	22.762,00
148	PRAHOVA	BUȘTENI	S.C. "ALICE TRADING COM" S.R.L.	-	-	-	FĂNEATĂ		20202	-	447	65	15.031,00
149	PRAHOVA	BUȘTENI	ORAȘUL BUȘTENI - DOMENIUL PRIVAT	T7	P625	P625	INTRAVILAN		23368	-	618	95	30.456,00
150	PRAHOVA	BUȘTENI	PROPRIETAR NEIDENTIFICAT*)	-	-	-	INTRAVILAN		-	-	-	881	282.441,00
151	PRAHOVA	BUȘTENI	S.C. ZAMORA ESTATE S.R.L. (FOSTA S.C. ZAMORA REAL ESTATE S.R.L.)	T8	P643	P643	INTRAVILAN		20256	-	37.726	869	278.594,00
152	PRAHOVA	BUȘTENI	S.C. ZAMORA ESTATE S.R.L. (FOSTA S.C. ZAMORA REAL ESTATE S.R.L.)	T15	P152/8, P152/9	P152/9	EXTRAVILAN		22609	-	237.517	6.047	143.013,00
153	PRAHOVA	BUȘTENI	PROPRIETAR NEIDENTIFICAT*)	T3	P163	P163	INTRAVILAN		-	-	-	480	60.545,00
154	PRAHOVA	BUȘTENI	PROPRIETAR NEIDENTIFICAT*)	T3	P163	P163	INTRAVILAN		-	-	-	240	30.272,00
155	PRAHOVA	BUȘTENI	PROPRIETAR NEIDENTIFICAT*)	T3	P163	P163	INTRAVILAN		-	-	-	342	43.138,00
156	PRAHOVA	BUȘTENI	PROPRIETAR NEIDENTIFICAT*)	T3	P163	P163	INTRAVILAN		-	-	-	156	19.677,00
157	PRAHOVA	BUȘTENI	HORGA TEODOR	T3	P163	P163	INTRAVILAN		-	-	-	390	49.192,00
158	PRAHOVA	BUȘTENI	MOST. PASCULET	T3	P163	P163	INTRAVILAN		-	-	-	208	26.236,00
159	PRAHOVA	BUȘTENI	PROPRIETAR NEIDENTIFICAT*)	T3	P163	P163	INTRAVILAN		-	-	-	226	28.506,00
160	PRAHOVA	BUȘTENI	PROPRIETAR NEIDENTIFICAT*)	T3	P163	P163	INTRAVILAN		-	-	-	167	21.064,00
161	PRAHOVA	BUȘTENI	NUTA LUCIANA LIANA, ANDRONEȘCU MARILENA-ADRIANA, NOHAI ELENA-AURELIA, MARCU CARMEN-LUMINITA	T3	P163	P163	INTRAVILAN		22216	-	240	340	42.886,00
162	PRAHOVA	BUȘTENI	PROPRIETAR NEIDENTIFICAT*)	T3	P163	P163	INTRAVILAN		-	-	-	364	45.913,00
163	PRAHOVA	BUȘTENI	PROPRIETAR NEIDENTIFICAT*)	T3	P163	P163	INTRAVILAN		-	-	-	232	29.263,00
164	PRAHOVA	BUȘTENI	PROPRIETAR NEIDENTIFICAT*)	T3	P163	P163	INTRAVILAN		-	-	-	421	53.103,00
165	PRAHOVA	BUȘTENI	ISPRAVNIC ADRIAN PETRE, ISPRAVNIC ALEXANDRA IULIA	-	-	-	INTRAVILAN		21195	-	752	1.374	317.733,00
166	PRAHOVA	BUȘTENI	COCORASCU EUGENIA	-	-	-	INTRAVILAN		24250	-	963	617	197.805,00
167	PRAHOVA	BUȘTENI	S.C. EURO CONFORT	-	-	-	INTRAVILAN		23744	-	2.625	2.459	788.335,00
168	PRAHOVA	BUȘTENI	S.C. HIDRO JEPI S.A. (FOSTA S.C. OMNIMPEX HARTIA S.A.)	T2	P125	P125	INTRAVILAN		22688	C1=83MP	1.173	1.173	376.054,00
											TOTAL:	134.890	23.087.988,44

*) Pentru pozițiile nr. crt. 1, 2, 3, 6, 8, 12, 14, 15, 16, 37, 44, 55, 59, 60, 61, 69, 71, 75, 76, 78, 80, 86, 88, 90, 96, 105, 113, 126, 127, 132, 138, 139, 145, 147, 150, 153, 154, 155, 156, 159, 160, 162, 163 și 164 în care la coloana "Nume/prenume proprietar/deținător" se regăsește mențiunea "PROPRIETAR NEIDENTIFICAT", astfel cum reiese din evidențele unităților administrativ-teritoriale, numele proprietarilor/deținătorilor vor fi identificate ulterior, în vederea completării documentațiilor necesare pentru punerea în aplicare a măsurilor de expropriere în condițiile legii.

Anexa nr. 3

LISTA

cuprinzând imobilele proprietate publică a statului situate pe amplasamentul suplimentar, care fac parte din coridorul de expropriere al lucrării de utilitate publică de interes național "Acces rutier complementar descărcare A3 Azuga-Bușteni"

Nr. crt.	Județul	Unitatea administrativ-teritorială	Deținătorul dreptului de administrare a imobilului	Nr. MF	Tarla	Parcelă	Număr cadastral/ Nr. topo	Nr. carte funciară	Categoria de folosință	Extravilan/ Intravilan	Suprafața totală a imobilului (mp)	Suprafața supusă transferului (mp)
0	1	2	3	4	5	6	7	8	9	10	11	12
1	PRAHOVA	AZUGA	STATUL ROMÂN - ÎN ADMINISTRAREA MINISTERULUI TRANSPORTURILOR ȘI INFRASTRUCTURII ȘI ÎN CONCESIUNEA COMPANIEI NAȚIONALE DE ADMINISTRARE A INFRASTRUCTURII RUTIERE - S.A.	99767 (parțial)	DN 1	-	-	22528	DRUM	INTRAVILAN	31.685	3.636
2	PRAHOVA	AZUGA	STATUL ROMÂN - ÎN ADMINISTRAREA ADMINISTRAȚIEI NAȚIONALE APELE ROMÂNE	101435 (parțial)	RĂUL PRAHOVA	-	-	22626, 22612, 22610, 22627	APE CURGĂTOARE	INTRAVILAN	113.718	17.871
3	PRAHOVA	AZUGA	STATUL ROMÂN - ÎN ADMINISTRAREA MINISTERULUI TRANSPORTURILOR ȘI INFRASTRUCTURII ȘI ÎN CONCESIUNEA COMPANIEI NAȚIONALE DE CĂI FERATE CFR S.A.	147778 (parțial)	-	-	-	22369, 22059	CĂI FERATE	INTRAVILAN	28.341	4.368
4	PRAHOVA	AZUGA	STATUL ROMÂN - ÎN ADMINISTRAREA MINISTERULUI TRANSPORTURILOR ȘI INFRASTRUCTURII ȘI ÎN CONCESIUNEA COMPANIEI NAȚIONALE DE CĂI FERATE CFR S.A.	147778 (parțial)	-	-	-	22369	CURȚI CONSTRUCȚII	INTRAVILAN	14.768	732
5	PRAHOVA	AZUGA	STATUL ROMÂN - ÎN ADMINISTRAREA ROMSILVA	1363 (parțial)	-	-	-	-	PĂDURE	INTRAVILAN	-	53
6	PRAHOVA	BUȘTENI	STATUL ROMÂN - ÎN ADMINISTRAREA ROMSILVA	1365 (parțial)	-	-	-	-	PĂDURE	INTRAVILAN	-	10
7	PRAHOVA	BUȘTENI	STATUL ROMÂN - ÎN ADMINISTRAREA ROMSILVA	1364 (parțial)	-	-	-	-	PĂDURE	EXTRAVILAN	-	287
8	PRAHOVA	BUȘTENI	STATUL ROMÂN - ÎN ADMINISTRAREA MINISTERULUI TRANSPORTURILOR ȘI INFRASTRUCTURII ȘI ÎN CONCESIUNEA COMPANIEI NAȚIONALE DE ADMINISTRARE A INFRASTRUCTURII RUTIERE - S.A.	99767 (parțial)	DN 1	-	-	-	DRUM	INTRAVILAN	-	6.815
9	PRAHOVA	BUȘTENI	STATUL ROMÂN - ÎN ADMINISTRAREA ADMINISTRAȚIEI NAȚIONALE APELE ROMÂNE	101435 (parțial)	RĂUL PRAHOVA	-	-	27764, 27768, 27837, 27867, 27839, 27765, 27774, 27843	APE CURGĂTOARE	INTRAVILAN	206.798	26.718

[illegible]

Anexa nr. 4

LISTA

cuprinzând imobilele proprietate publică a unităților administrativ-teritoriale situate pe amplasamentul suplimentar, care fac parte din coridorul de expropriere al lucrării de utilitate publică de interes național "Acces rutier complementar descărcare A3 Azuga-Bușteni"

Nr. crt.	Județul	Unitatea administrativ-teritorială	Deținătorul dreptului de administrare a imobilului	Tarla	Parcelă	Număr cadastral/ Nr. topo	Nr. carte funciară	Categoria de folosință	Extravilan/ Intravilan	Suprafața totală a imobilului (mp)	Suprafața supusă transferului (mp)
0	1	2	3	4	5	6	7	8	9	10	11
1	PRAHOVA	AZUGA	ORAȘUL AZUGA	24	DC509	-	22223	DRUM	INTRAVILAN	22.954	1.358
2	PRAHOVA	AZUGA	ORAȘUL AZUGA	-	-	-	-	DRUM	INTRAVILAN	-	191
3	PRAHOVA	AZUGA	ORAȘUL AZUGA	-	DC318	-	22308	DRUM	EXTRAVILAN	2.717	2.716
4	PRAHOVA	AZUGA	ORAȘUL AZUGA	20	364/1	-	-	CURȚI CONSTRUCȚII	INTRAVILAN	-	2.544
5	PRAHOVA	BUȘTENI	ORAȘUL BUȘTENI	-	-	-	-	DRUM	INTRAVILAN	-	120
6	PRAHOVA	BUȘTENI	ORAȘUL BUȘTENI	-	-	-	-	DRUM	INTRAVILAN	-	1.073
7	PRAHOVA	BUȘTENI	ORAȘUL BUȘTENI	T9	P1488	-	26242	DRUM	INTRAVILAN	163	83
8	PRAHOVA	BUȘTENI	ORAȘUL BUȘTENI	-	-	-	-	DRUM	INTRAVILAN	-	2.032
9	PRAHOVA	BUȘTENI	ORAȘUL BUȘTENI	-	-	-	-	DRUM	INTRAVILAN	-	861
10	PRAHOVA	BUȘTENI	ORAȘUL BUȘTENI	-	-	-	-	DRUM	INTRAVILAN	-	1.099
11	PRAHOVA	BUȘTENI	ORAȘUL BUȘTENI	-	-	-	-	DRUM	INTRAVILAN	-	183
12	PRAHOVA	BUȘTENI	ORAȘUL BUȘTENI	T3	P163	-	26832	CURȚI CONSTRUCȚII	INTRAVILAN	28.844	768
13	PRAHOVA	BUȘTENI	ORAȘUL BUȘTENI	-	-	-	-	DRUM	INTRAVILAN	-	1.171
TOTAL:										-	14.199

EDITOR: PARLAMENTUL ROMÂNIEI — CAMERA DEPUTAȚILOR



„Monitorul Oficial” R.A., Str. Parcului nr. 65, sectorul 1, București; 012329
C.I.F. RO427282, IBAN: RO55RNCB0082006711100001 BCR
și IBAN: RO12TREZ7005069XXX000531 DTCPMB (alocat numai persoanelor juridice bugetare)
Tel. 021.318.51.29/150, fax 021.318.51.15, e-mail: marketing@ramo.ro, www.monitoruloficial.ro

Relații cu publicul: șos. Panduri nr. 1, bloc P33, sectorul 5, București; 050651.
Tel. 021.401.00.73, 021.401.00.78/79/83.

Pentru publicări, încărcăți actele pe site, la: <https://www.monitoruloficial.ro>, secțiunea Publicări.

